


ul. Merhautova - MK II. třídy (ZÁKOS)

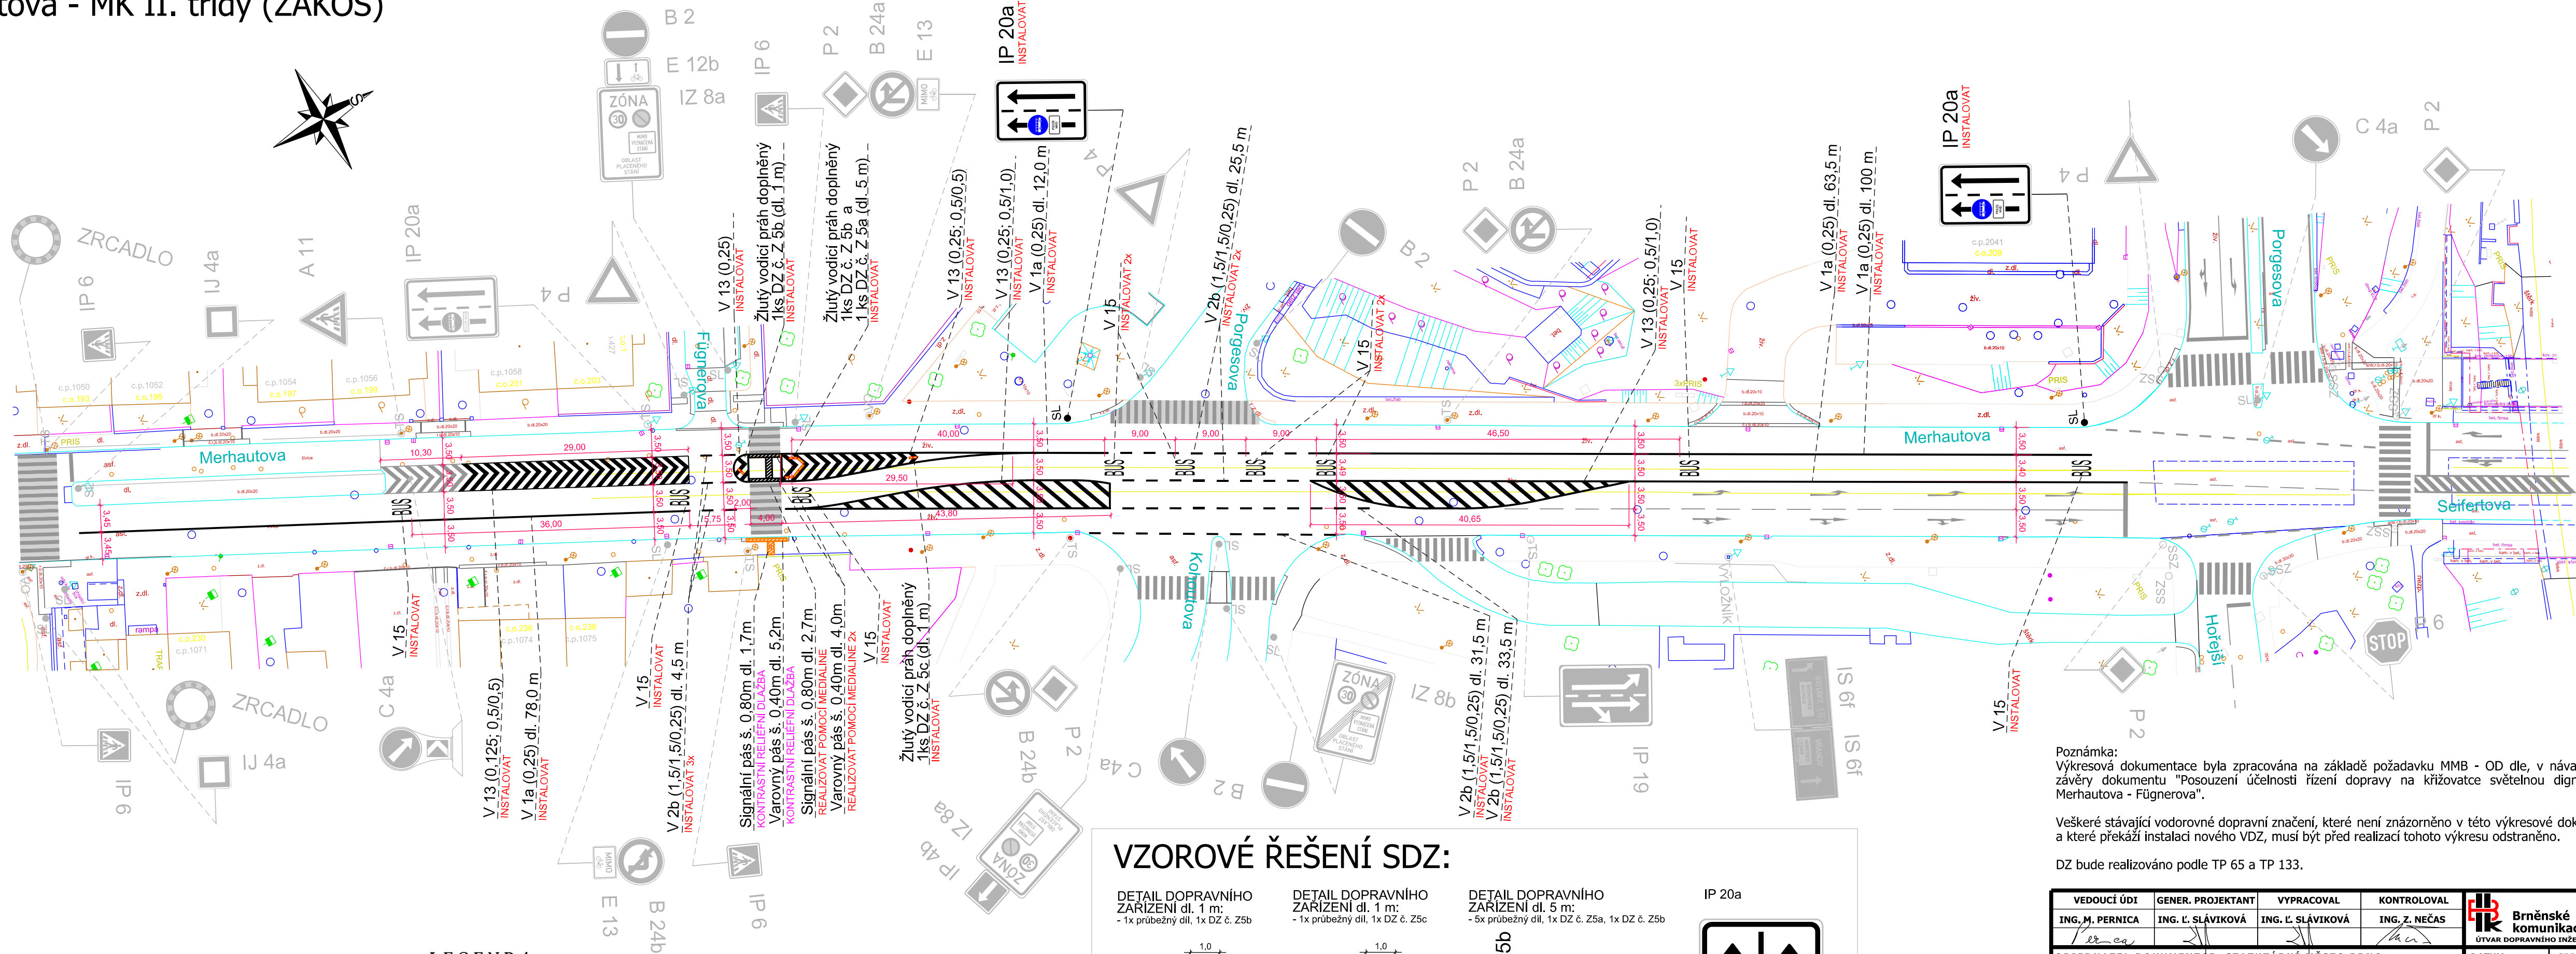


LEGENDA:


- B 1 DOPRAVNÍ ZNAČENÍ STÁVAJÍCÍ
- B 1 Instalovat DOPRAVNÍ ZNAČENÍ NAVRHOVANÉ
- B 1 Odstranit DOPRAVNÍ ZNAČENÍ RUŠENÉ
- PŘEDLÁŽDĚNÍ KONTRASTNÍ RELIÉFNÍ DLAŽBOU

VZOROVÉ ŘEŠENÍ SDZ:


DETAIL DOPRAVNÍHO ZARÍZENÍ dl. 1 m:
- 1x průběžný díl, 1x DZ č. Z5b

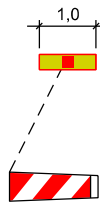


DETAIL DOPRAVNÍHO ZARÍZENÍ dl. 1 m:
- 1x průběžný díl, 1x DZ č. Z5c

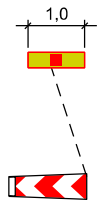

DETAIL DOPRAVNÍHO ZARÍZENÍ dl. 5 m:
- 5x průběžný díl, 1x DZ č. Z5a, 1x DZ č. Z5b

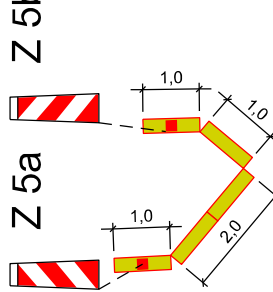

IP 20a

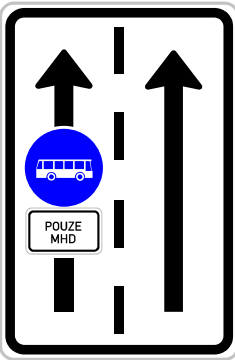

Poznámka:
Výkresová dokumentace byla zpracována na základě požadavku MMB - OD dle, v návaznosti na závěry dokumentu "Posouzení účelnosti řízení dopravy na křižovatce světelnou digitalizací K Merhautova - Fügnerova".

Veškeré stávající vodorovné dopravní značení, které není znázorněno v této výkresové dokumentaci a které překáží instalaci nového VZD, musí být před realizací tohoto výkresu odstraněno.

DZ bude realizováno podle TP 65 a TP 133.

VEDOUcí ÚDÍ	GENER. PROJEKTANT	VYPRACOVAL	KONTROLOVAL	Brněnské komunikace ÚTVAR DOPRAVNÍHO INŽENÝRSTVÍ	
ING. M. PERNICA	ING. L. SLÁVÍKOVÁ	ING. L. SLÁVÍKOVÁ	ING. Z. NEČAS	DATUM	SRPEN 2026
OBJEDNATEL DOKUMENTACE: STATUTÁRNÍ MĚSTO BRNO				FORMÁT	4 x A4
NÁZEV AKCE: MERHAUTOVA - ÚPRAVA PŘECHODU PRO CHODCE				STUPEŇ	
ul. MERHAUTOVA - MK II.tř				MĚŘÍTKO	1:500
				Č. ZAKÁZKY	
NÁZEV VÝKRESU: VÝKRES TRVALÉHO DOPRAVNÍHO ZNAČENÍ				ČÍSLO PARÉ	ČÍSLO VÝKRESU 01.3