


Zvýšení bezpečnosti dětí při umístění dočasné ZŠ Žebětín v ul. Hostislavova na p.č. 939/1

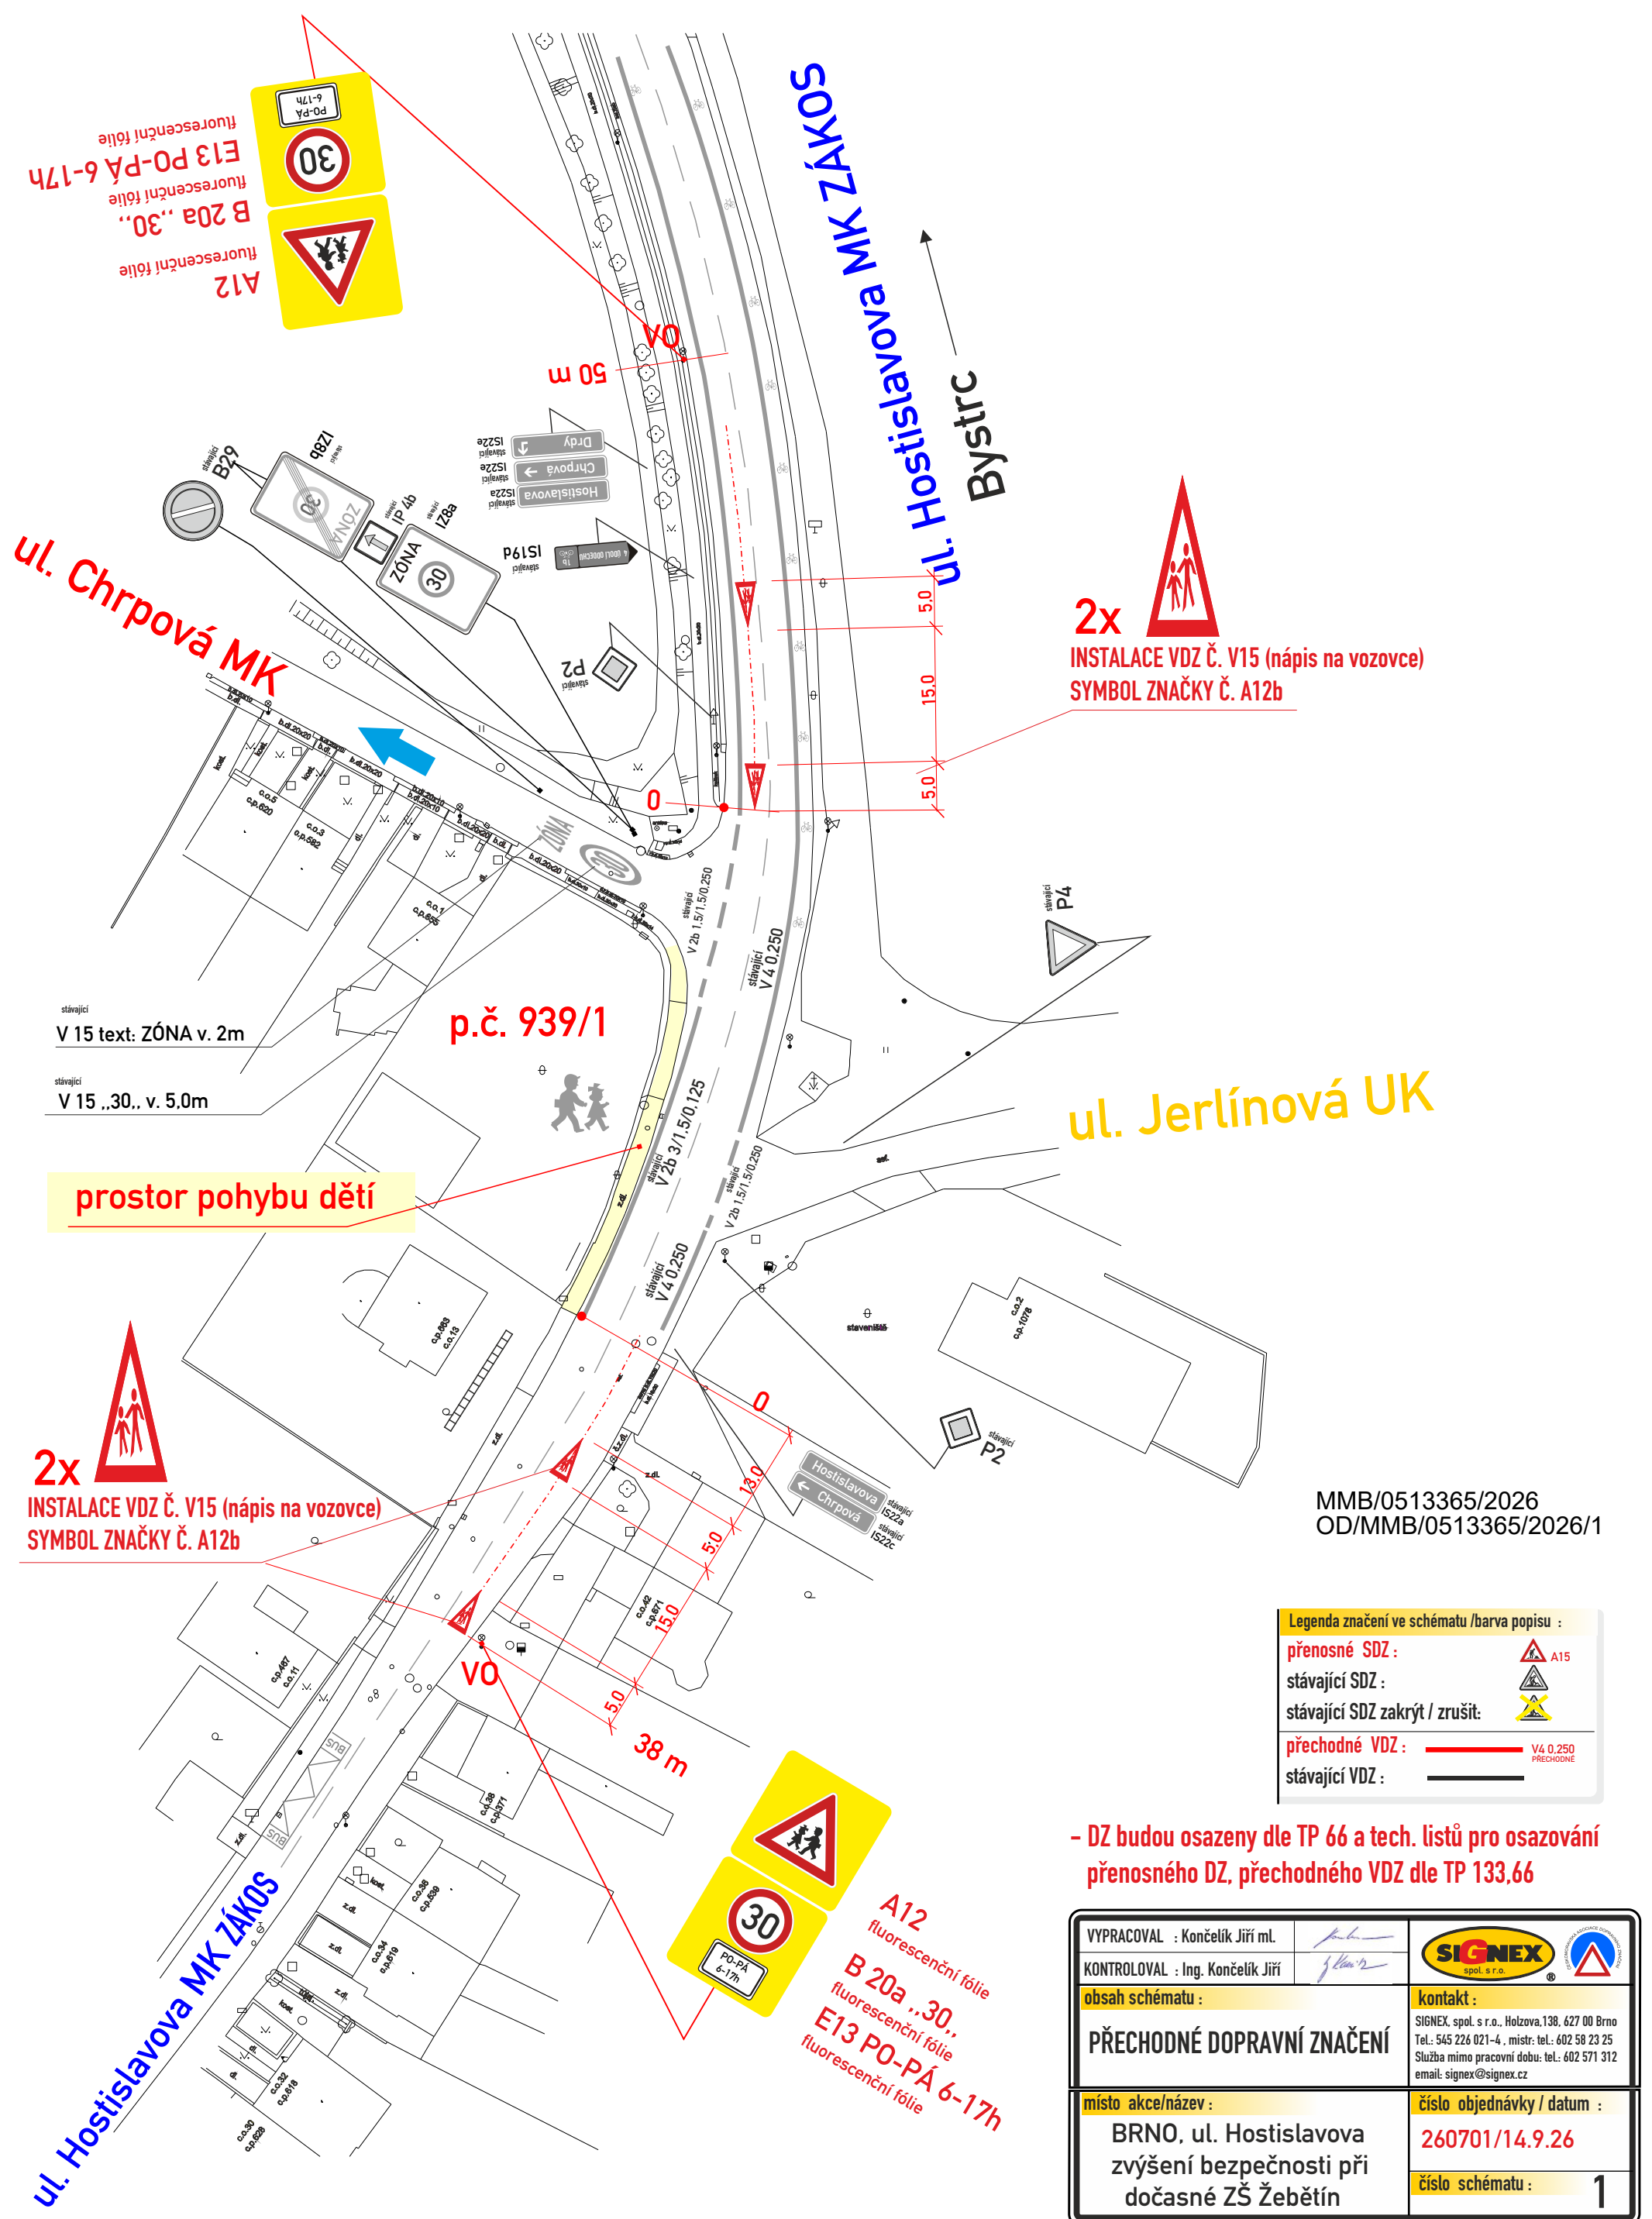

MMB/0513365/2026
OD/MMB/0513365/2026/1

Legenda značení ve schématu /barva popisu :	
přenosné SDZ :	 A15
stávající SDZ :	
stávající SDZ zakrýt / zrušit:	
přechodné VDZ :	 V4 0,250 PŘECHODNÉ
stávající VDZ :	

- DZ budou osazeny dle TP 66 a tech. listů pro osazování přenosného DZ, přechodného VDS dle TP 133.66

VYPRACOVAL : Končelík Jiří ml.		
KONTROLOVAL : Ing. Končelík Jiří		
obsah schématu :		kontakt :
PŘECHODNÉ DOPRAVNÍ ZNAČENÍ		SIGNEX, spol. s r.o., Holzova, 138, 627 00 Brno Tel.: 545 226 021-4 , mistr: tel.: 602 58 23 25 Služba mimo pracovní dobu: tel.: 602 571 312 email: signex@signex.cz
místo akce/název :		číslo objednávky / datum :
BRNO, ul. Hostislavova zvýšení bezpečnosti při dočasně ZŠ Žebětín		260701/14.9.26
		číslo schématu :
		1