


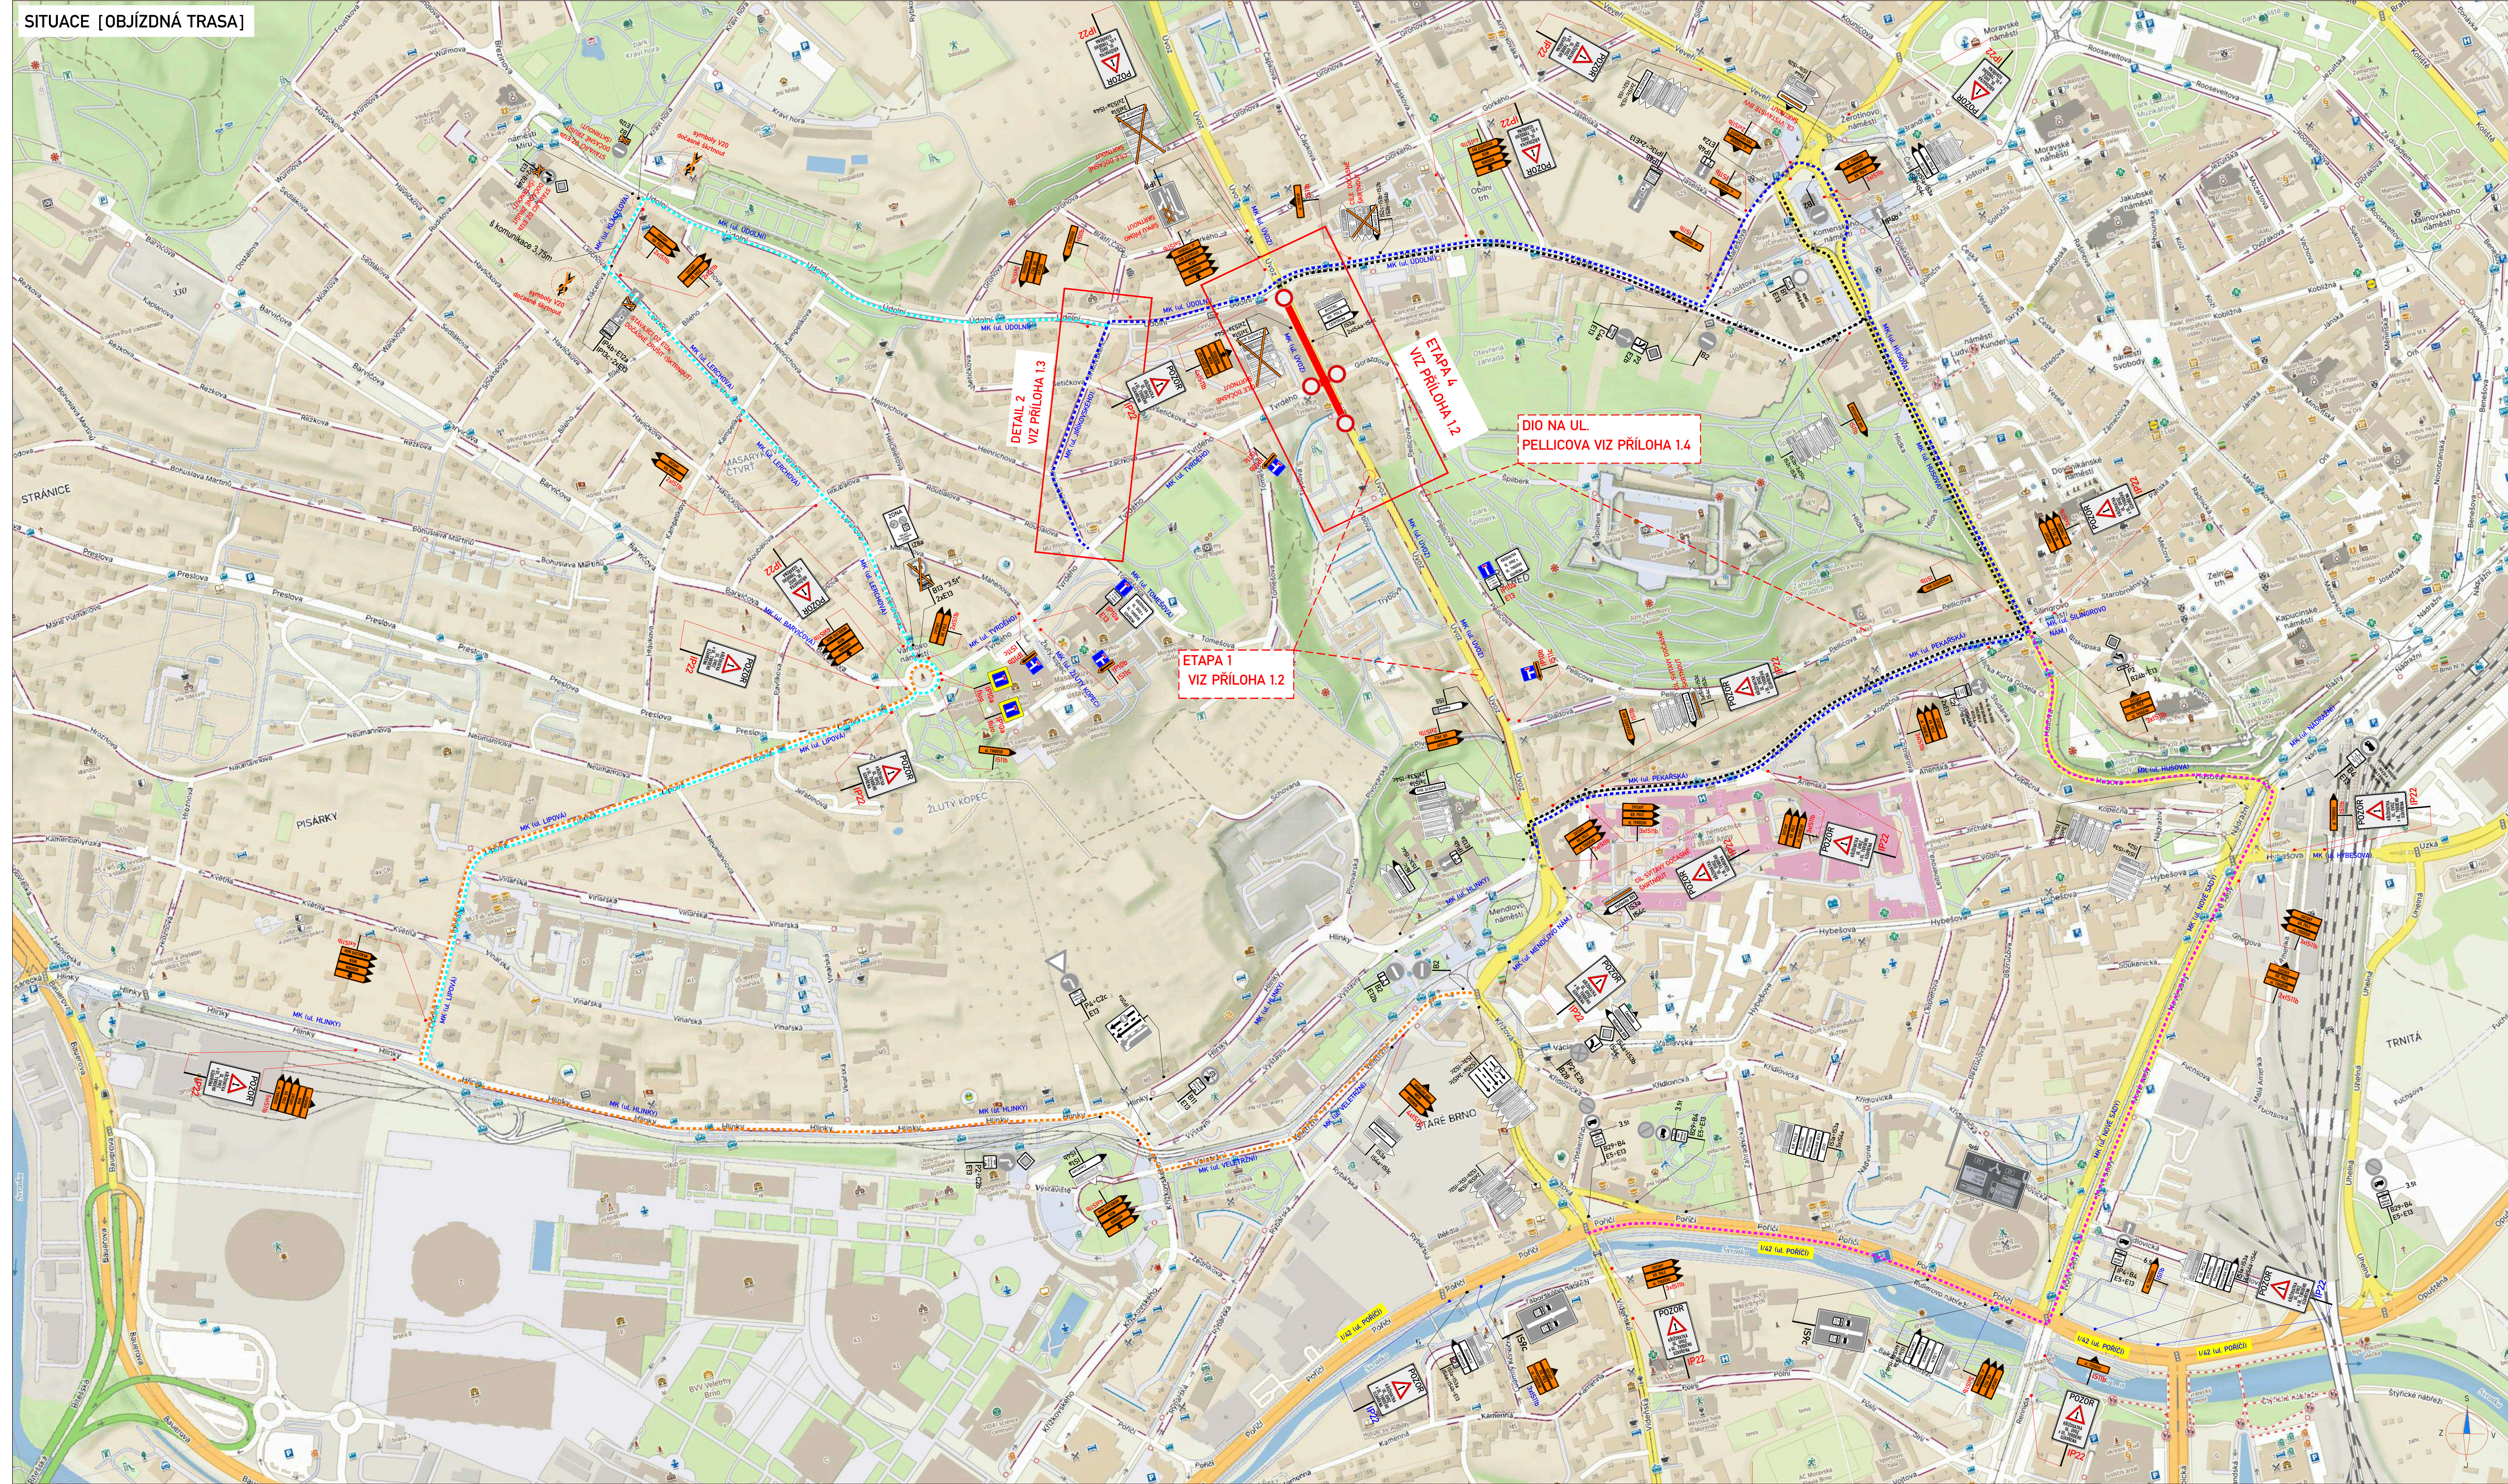

LEGENDA:

	STÁVAJÍCÍ SVISLE DZ		PROVIZORNÍ SVISLE DZ
	STÁVAJÍCÍ SVISLE DZ DOČASNÉ ZRUŠENÉ		PROVIZORNÍ SVISLE DZ - UMÍSTĚNO 7 DNI PŘEDĚM
	OBJ. TRASA - SMĚR SVITAVY / ul. TVRDĚNO OBJ. TRASA - SMĚR HODONÍN / VYSTAVIŠTĚ BIV ODLEHČUJÍCÍ OBJ. TRASA - SMĚR SVITAVY		UZÁVRKA
	OBJ. TRASA - SMĚR SVITAVY / ul. TVRDĚNO OBJ. TRASA - SMĚR HODONÍN / VYSTAVIŠTĚ BIV ODLEHČUJÍCÍ OBJ. TRASA - SMĚR SVITAVY		

POZNÁMKA:
Umístění dopravního značení bude instalováno v souladu s TP č. 65, TP č. 66, TP č. 133 a s ustanoveními zákona č. 361/2000 Sb.
Ověřené výkresy a pracovní mřížky budou odpovídat způsobem zabezpečeno dle zákona č. 263/2021 Sb. a zásad BOZP.
- TP č. 65 (Zásady pro dopravní značení na pozemních komunikacích)
- TP č. 66 (Zásady pro označování pracovních míst na pozemních komunikacích)
- TP č. 133 (Zásady pro vodní dopravní značení na pozemních komunikacích)

POLICIE ČESKÉ REPUBLIKY
Městské ředitelství policie Brno
Dopravní inspektorát, pracoviště dopravního inženýrství




Odsouhlaseno dne: 21.09.2026
Pod č. j.: KRPB-188910-3/ČJ-2026-0602DI
v kontextu č. j.: KRPB-145686-1/ČJ-2021-0602DI

Dle § 77 z. č. 361/2000 Sb.
§ 24 k § 25 z. č. 13/1997 Sb.

ETAPA1+4 [OBJÍZDNÁ TRASA]

ZNAKOM s.r.o. - OLDŘICHOVA 1177/178, 602 00 BRNO, IČO: 2626 4641, TEL: +420 602 332 210, E-MAIL: ZNAKOM@ZNAKOM.CZ, WEB: WWW.ZNAKOM.CZ			
Vypracoval: Slávoň REZNIK		Tiskopisová projekce: Slávoň REZNIK	
podpis:		podpis:	
Místo: BRNO, ul. ÚVOZ		Číslo zak.: 27210010	
Komunikace: místní		Formát: 594x1220	
Staničení úseku: —		Datum: 8/2026	
Akce: ÚVOZ - OPRAVA POVRCHU VOZOVKY		Revize: 04	
Obsah: PŘECHODNÁ ÚPRAVA PROVOZU		Číslo přílohy: 1.1	

DETAIL 1 [ÚPLNÁ UZAVÍRKA]

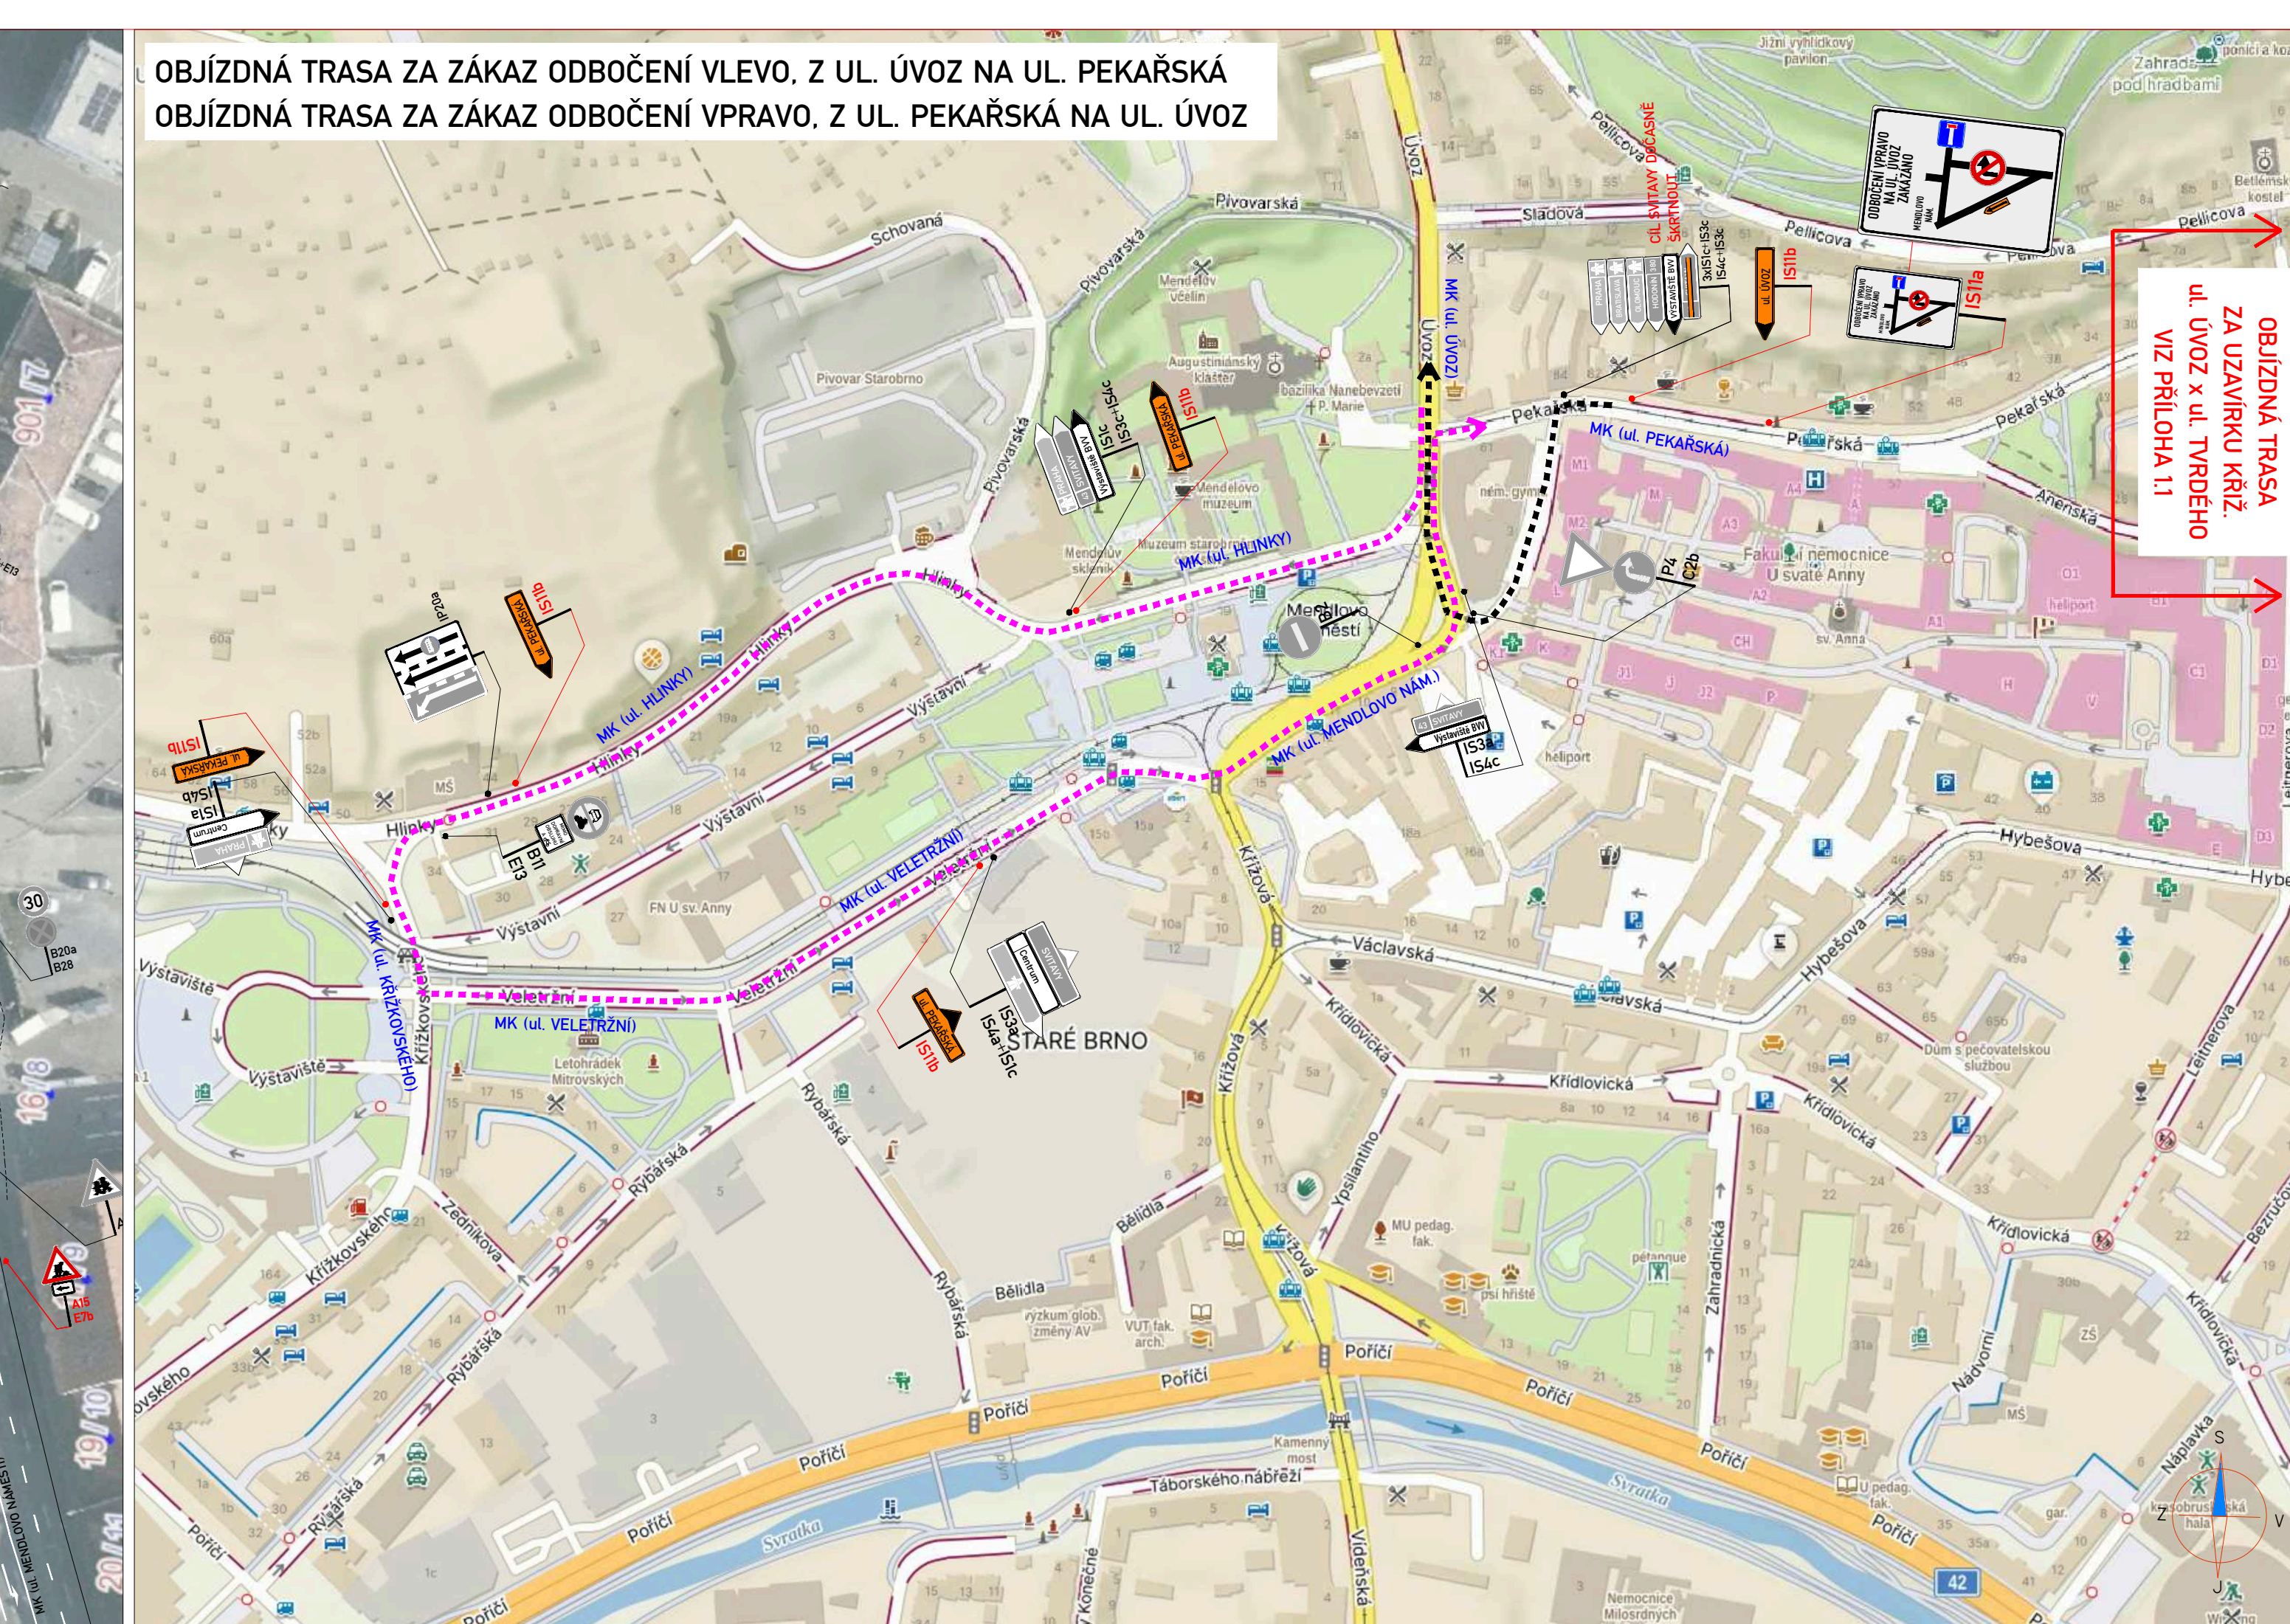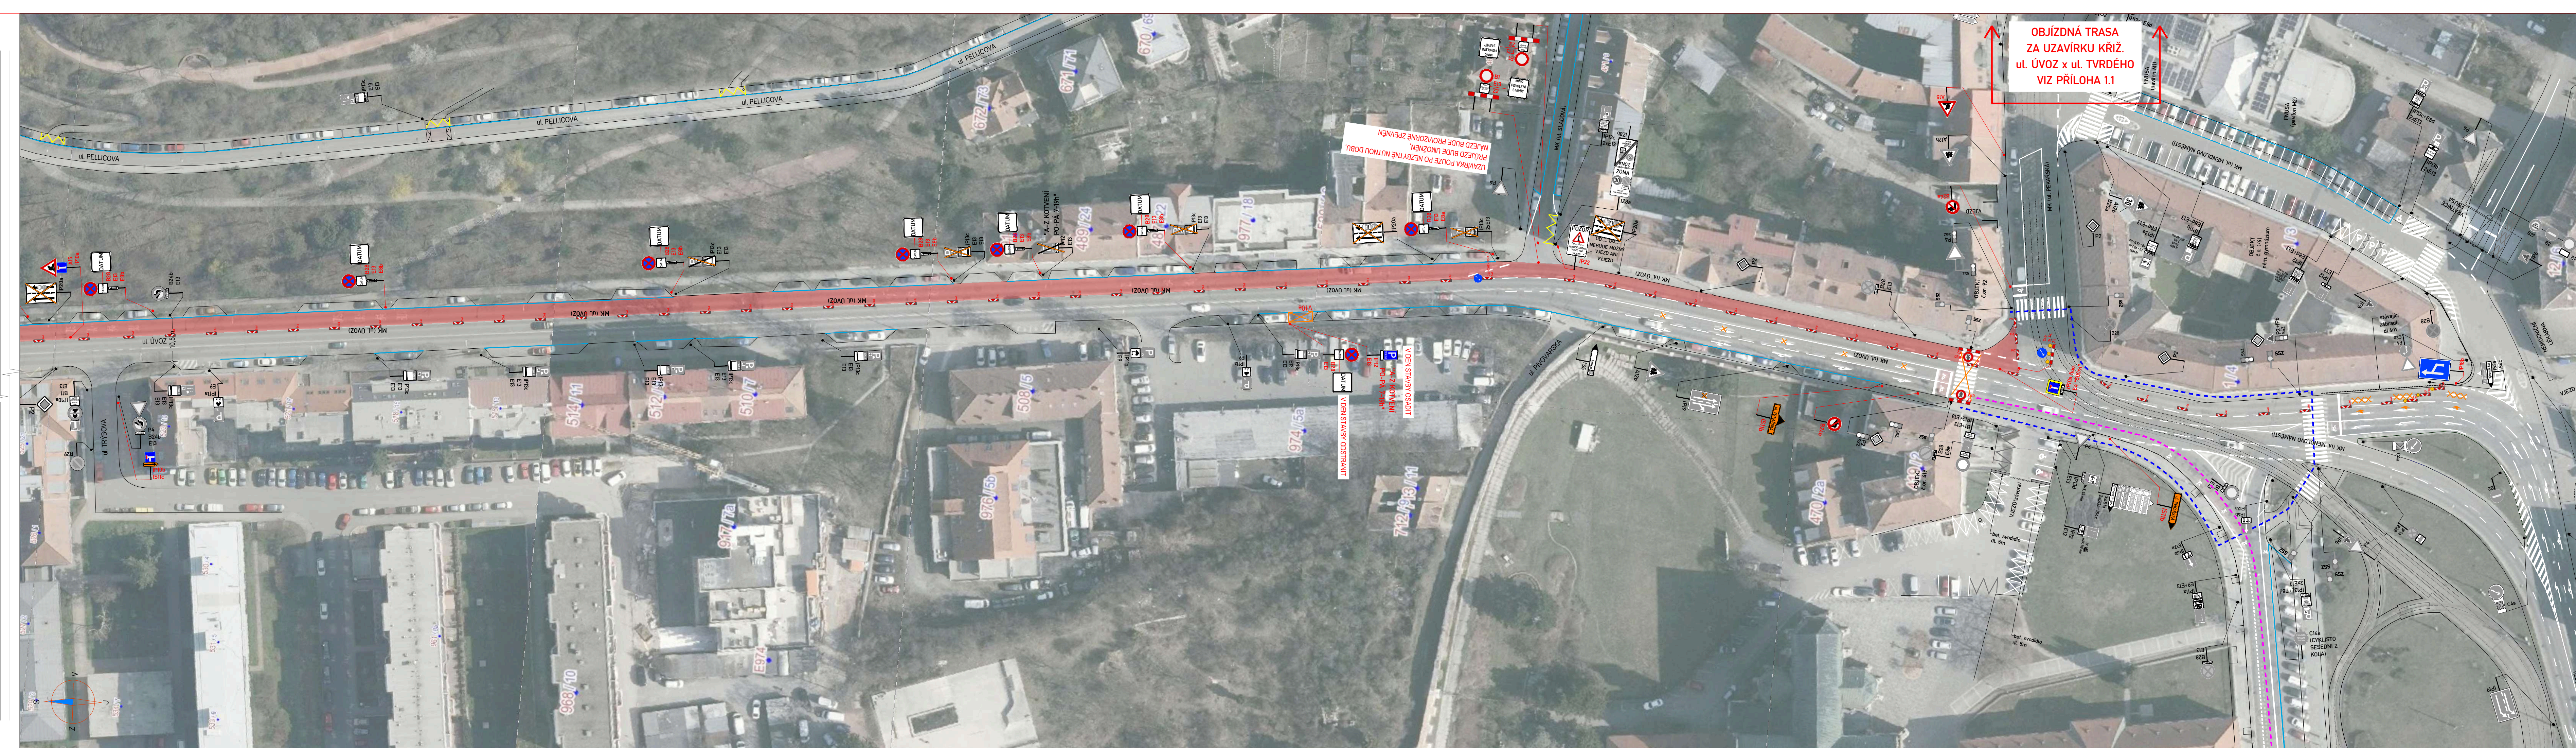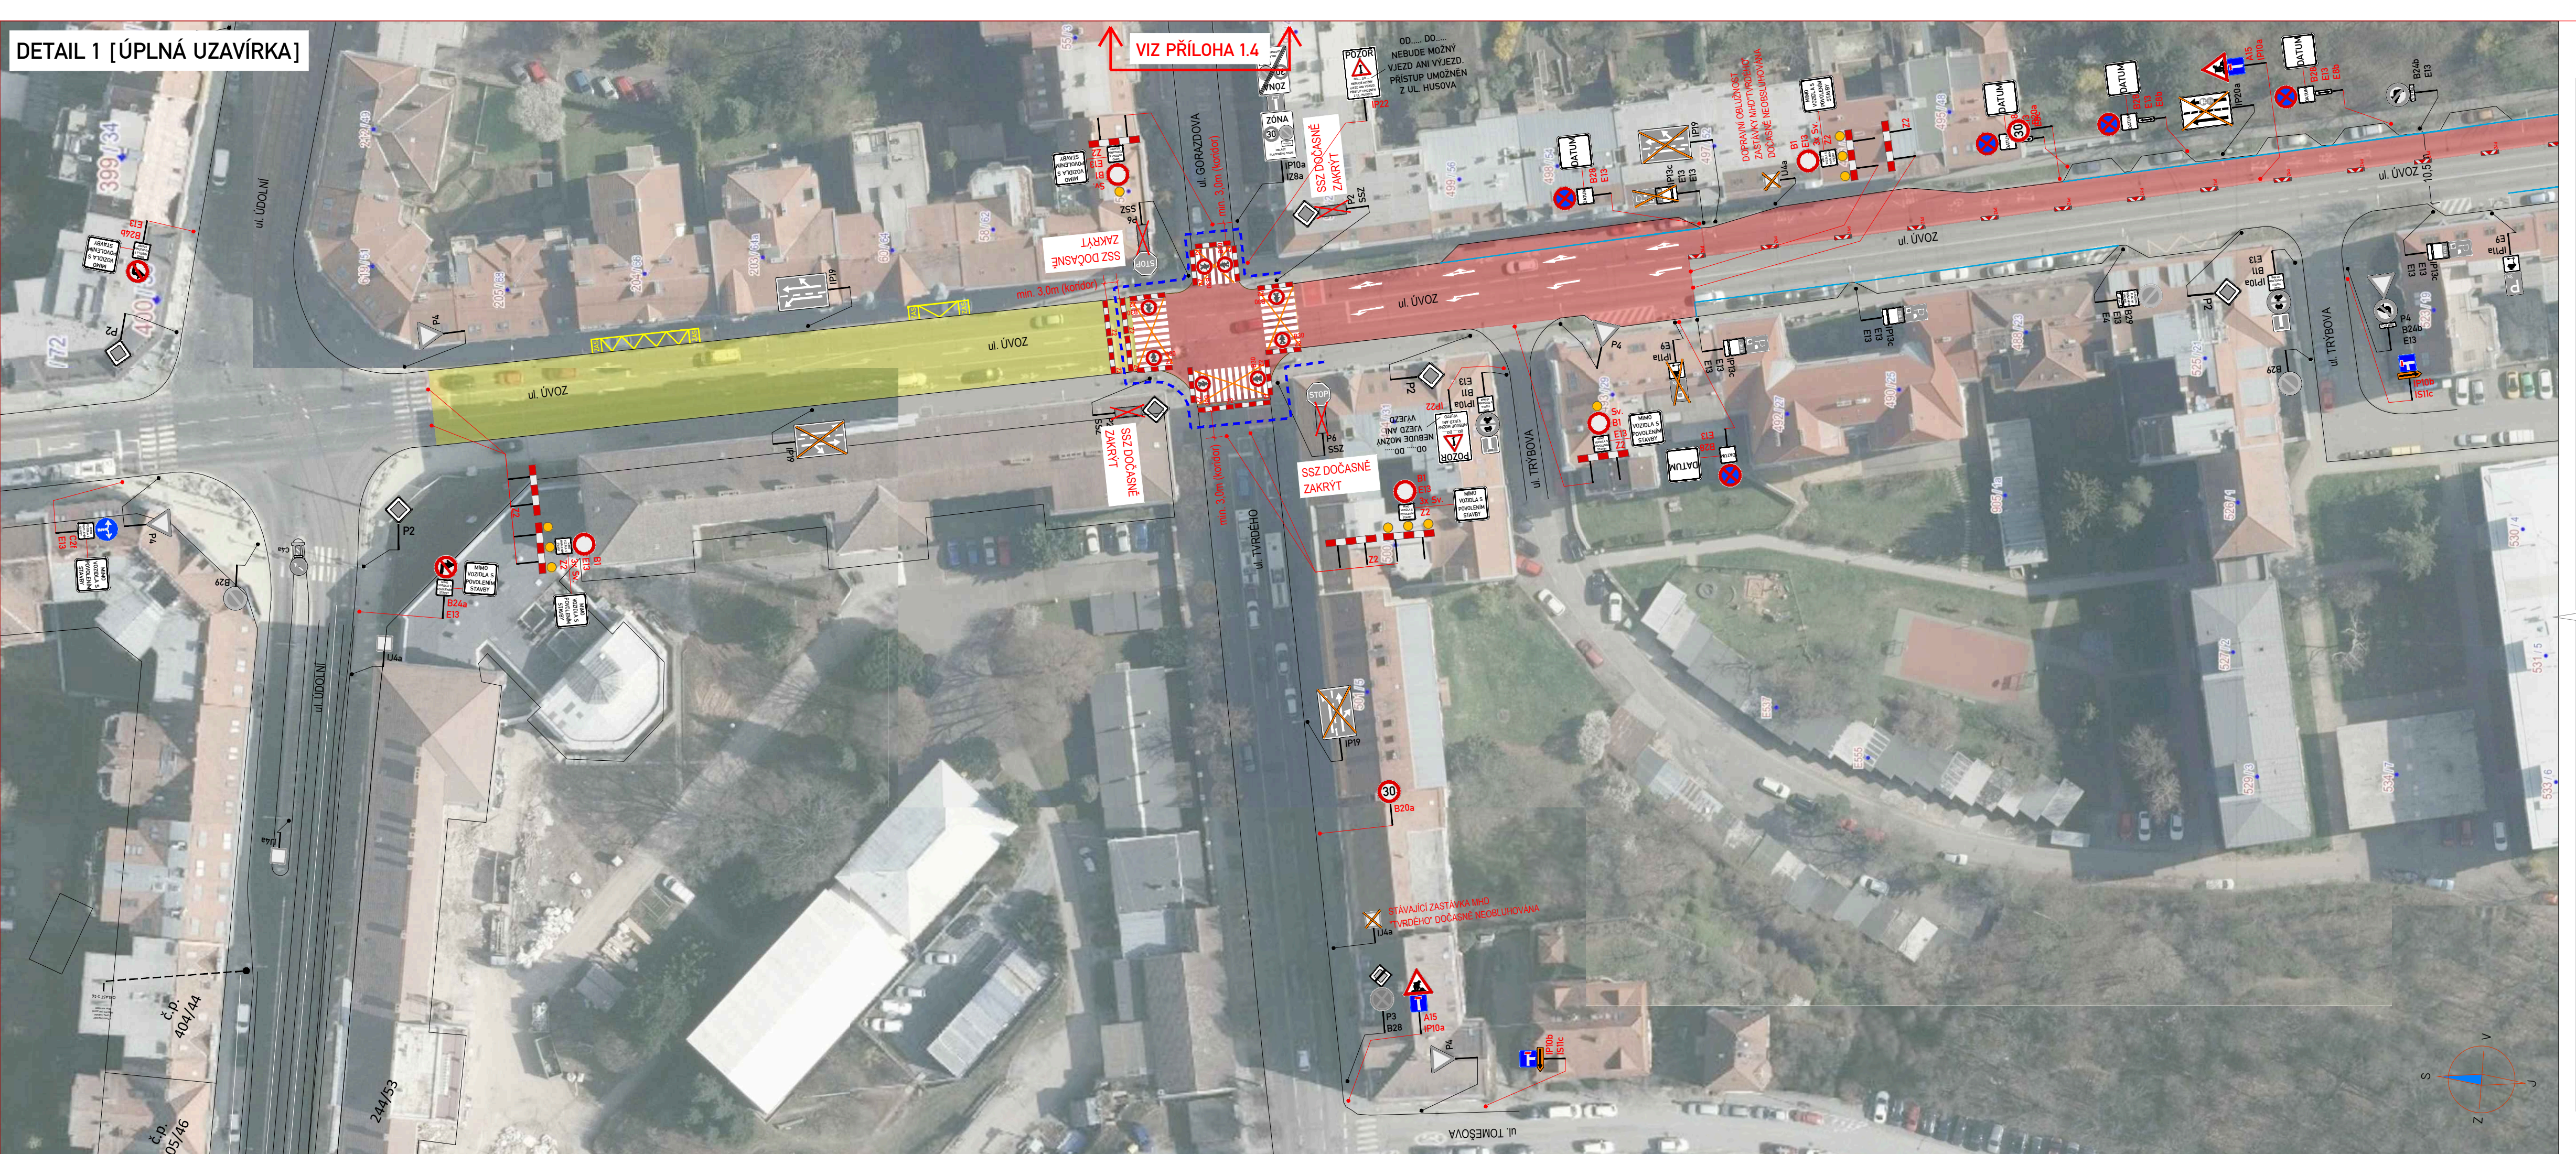

LEGENDA:

IP4b	STÁVAJÍCÍ SVISLÉ DZ	A15	PROVIZORNÍ SVISLÉ DZ
IP4b	STÁVAJÍCÍ SVISLÉ DZ DOČASNĚ ZRUŠENÉ	B28	PROVIZORNÍ SVISLÉ DZ - UMÍSTĚNO 7 DNI PŘEDĚM
---	OBOCHŮZ TRASA	---	PROVIZORNÍ VODROVNÉ DZ
---	OBJÍZDNÁ TRASA - SMĚR UL. PEKAŘSKÁ	---	ZABOR
---	OBJÍZDNÁ TRASA SMĚR UL. ÚVOZ		

POZNÁMKY:
Umístění dopravních zařízení bude instalováno v souladu s TP 6, TP 65, TP 66, TP 68, TP 69, TP 70, TP 71, TP 72, TP 73 a v ustanovení zákona č. 361/2000 Sb.
Ověření výkresy a pracovní místo bude odpovídat způsobem zabezpečeno dle zákona č. 263/2001 Sb. a zásad BOZP.
TP 65 (Zásady pro dopravní zařízení na pozemních komunikacích)
TP 66 (Zásady pro označování pracovních míst na pozemních komunikacích)
TP 68 (Zásady pro vodorovné dopravní zařízení na pozemních komunikacích)

PREHLEDOVÁ MAPA:


ETAPA 1 + 4

ZNAKOM s.r.o. – OLMOUČKA 1177/178, 627 00 BRNO, IČO: 2626 4641, TEL.: +420 602 332 710, E-MAIL: ZNAKOM@ZNAKOM.CZ, WEB: WWW.ZNAKOM.CZ		
Vypracoval: Stěpán REZNIK	Zodpovědný projektant: Stěpán REZNIK	Redakční/Technická kontrola: Petr Bednář
podpis:	podpis:	podpis:
Místo: BRNO, ul. ÚVOZ	Číslo zak.: 27210010	
Komunikace: místní	Formát: 297x2280	
Staničení úseku: —	Datum: 8/2026	
Akce: ÚVOZ - OPRAVA POVRCHU VOZOVKY	Revize: 03	
Obsah: PŘECHODNÁ ÚPRAVA PROVOZU	Číslo přílohy: 1.2	



LEGENDA:			
	IP4b	STÁVAJÍCÍ SVISLÉ DZ	
	IP4b	STÁVAJÍCÍ SVISLÉ DZ DOČASNĚ ZRUŠENÉ	
		OBJÍZDNÁ TRASA - SMĚR MENDLOVO NÁM.	
	A15	PROVIZORNÍ SVISLÉ DZ SOUBĚŽNÉ STAVBY: REKONSTRUKCE A DOSTAVBA AREÁLU ÚDOLNÍ 53	
	A15	PROVIZORNÍ SVISLÉ DZ	
	B28	PROVIZORNÍ SVISLÉ DZ - UMÍSTĚNO 7 DNÍ PŘEDEM	
		ZÁBOR SOUBĚŽNÉ STAVBY: REKONSTRUKCE A DOSTAVBA AREÁLU ÚDOLNÍ 53	

POZNÁMKA:
Umístění dopravního značení bude instalováno v souladu s TP č. 65, TP č. 66, TP č. 133 a s ustanovením zákona č. 361/2000 Sb.
Ověřené výkopy a pracovní místo bude odpovídajícím způsobem zabezpečeno dle zákona č. 283/2021 Sb. a zásad BOZP.
- TP č.65 (Zásady pro dopravní značení na pozemních komunikacích)
- TP č.66 (Zásady pro označování pracovních míst na pozemních komunikacích)
- TP č.133 (Zásady pro vodorovné dopravní značení na pozemních komunikacích)

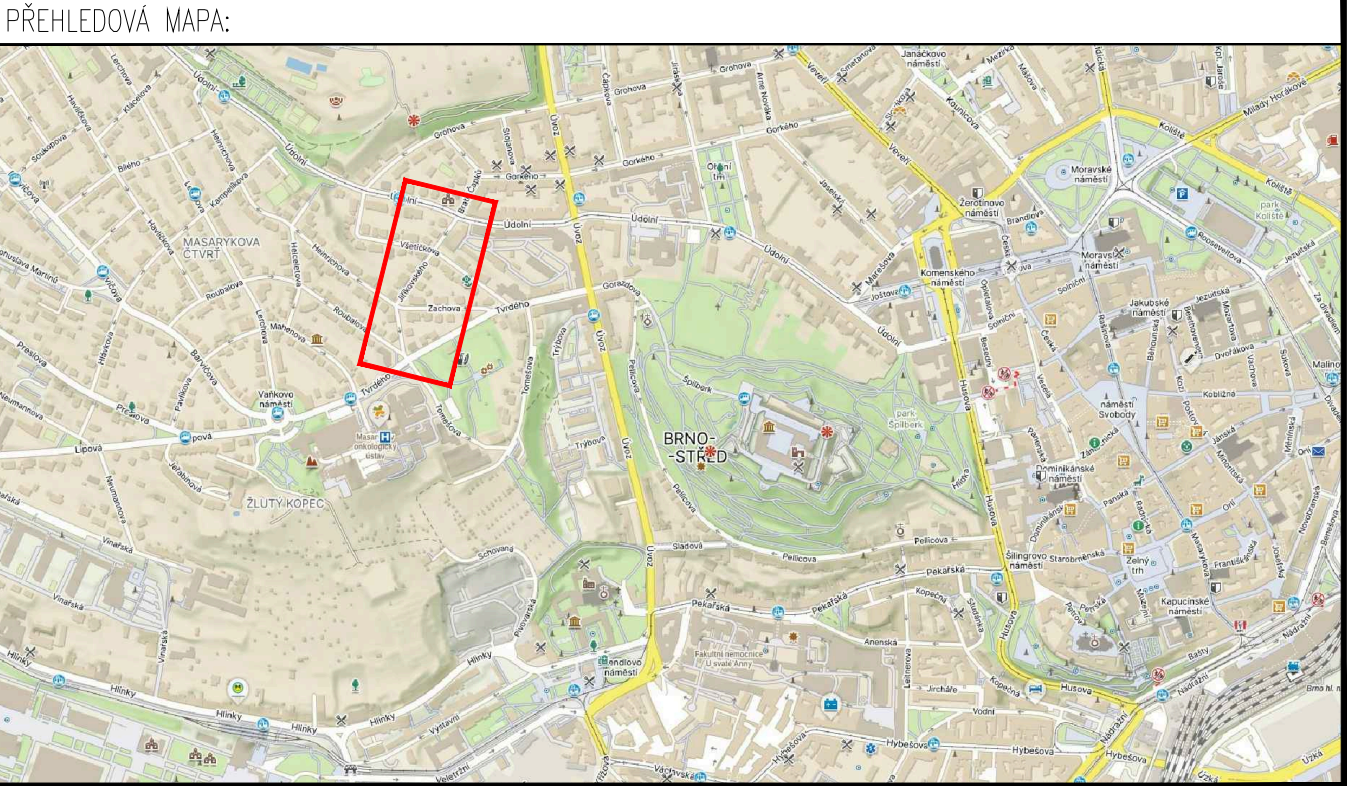

ETAPA 1+4 [DETAIL 2 - DIO NA UL. JÍŘÍKOVSKÉHO]

ZNAKOM s.r.o. – OLOMOUCKÁ 1177/178, 627 00 BRNO, IČO: 2626 4641, TEL.: +420 602 332 710, E-MAIL: ZNAKOM@ZNAKOM.CZ, WEB: WWW.ZNAKOM.CZ			
Vypracoval: Štěpán ŘEZNÍK podpis:	Zodpovědný projektant: Štěpán ŘEZNÍK podpis:	Ředitel/Technická kontrola: Petr Bednář podpis:	

Místo:	BRNO, ul. ÚVOZ	Číslo zak.:	27Z10010
Komunikace:	místní	Formát:	297x870
Staničení úseku: –		Datum:	8/2026
Akce:	ÚVOZ - OPRAVA POVRCHU VOZOVKY	Revize:	04
Obsah:	PŘECHODNÁ ÚPRAVA PROVOZU	Číslo přílohy:	1.3



LEGENDA:

	STÁVAJÍCÍ SVISLÉ DZ		PROVIZORNÍ SVISLÉ DZ
	STÁVAJÍCÍ SVISLÉ DZ DOČASNĚ ZRUŠENÉ		PROVIZORNÍ SVISLÉ DZ - UMÍSTĚNO 7 DNI PŘEDĚM
			ZÁBOR (VÝHYBNÁ VOZIDEL)

POZNÁMKA:
Umístění dopravního značení bude instalováno v souladu s TP 4, 65, TP 4, 66, TP 4, 133 a s ustanovením zákona č. 361/2000 Sb.
Ověřené výkazy a pracovní místo bude odpovídat způsobem zabezpečeno dle zákona č. 263/2021 Sb. a zásad BOZP:
- TP 4, 65 (Zásady pro dopravní značení na pozemních komunikacích)
- TP 4, 66 (Zásady pro označování pracovních míst na pozemních komunikacích)
- TP 4, 133 (Zásady pro vodorovné dopravní značení na pozemních komunikacích)

PŘEHLEDOVÁ MAPA:

ETAPA 1+4 [DIO NA UL. PELLICOVA]


ZNAMOM s.r.o. – OLOMOUČSKÁ 1177/178, 602 00 BRNO, IČO: 2626 4641, TEL.: +420 602 332 710, E-MAIL: ZNAMOM@ZNAMOM.CZ, WEB: WWW.ZNAMOM.CZ

Vypracoval: Stěpán REZNIK podpis:	Zodpovědný projektant: Stěpán REZNIK podpis:	Zodpovědný kontrolor: Petr Bednář podpis:	
---	--	---	--

Místo: BRNO, ul. ÚVOZ	Číslo zak.: 27210010
Komunikace: místní	Formát: 297x2240
Stanovení úseku: –	Datum: 8/2026
Akce: ÚVOZ - OPRAVA POVRCHU VOZOVKY	Revize: 04
Obsah: PŘECHODNÁ ÚPRAVA PROVOZU	Číslo přílohy: 1.4




OBJÍZDNÁ TRASA ZA ZÁKAZ ODBOČENÍ VLEVO, Z UL. ÚVOZ NA UL. PEKAŘSKÁ
OBJÍZDNÁ TRASA ZA ZÁKAZ ODBOČENÍ VPRAVO, Z UL. PEKAŘSKÁ NA UL. ÚVOZ

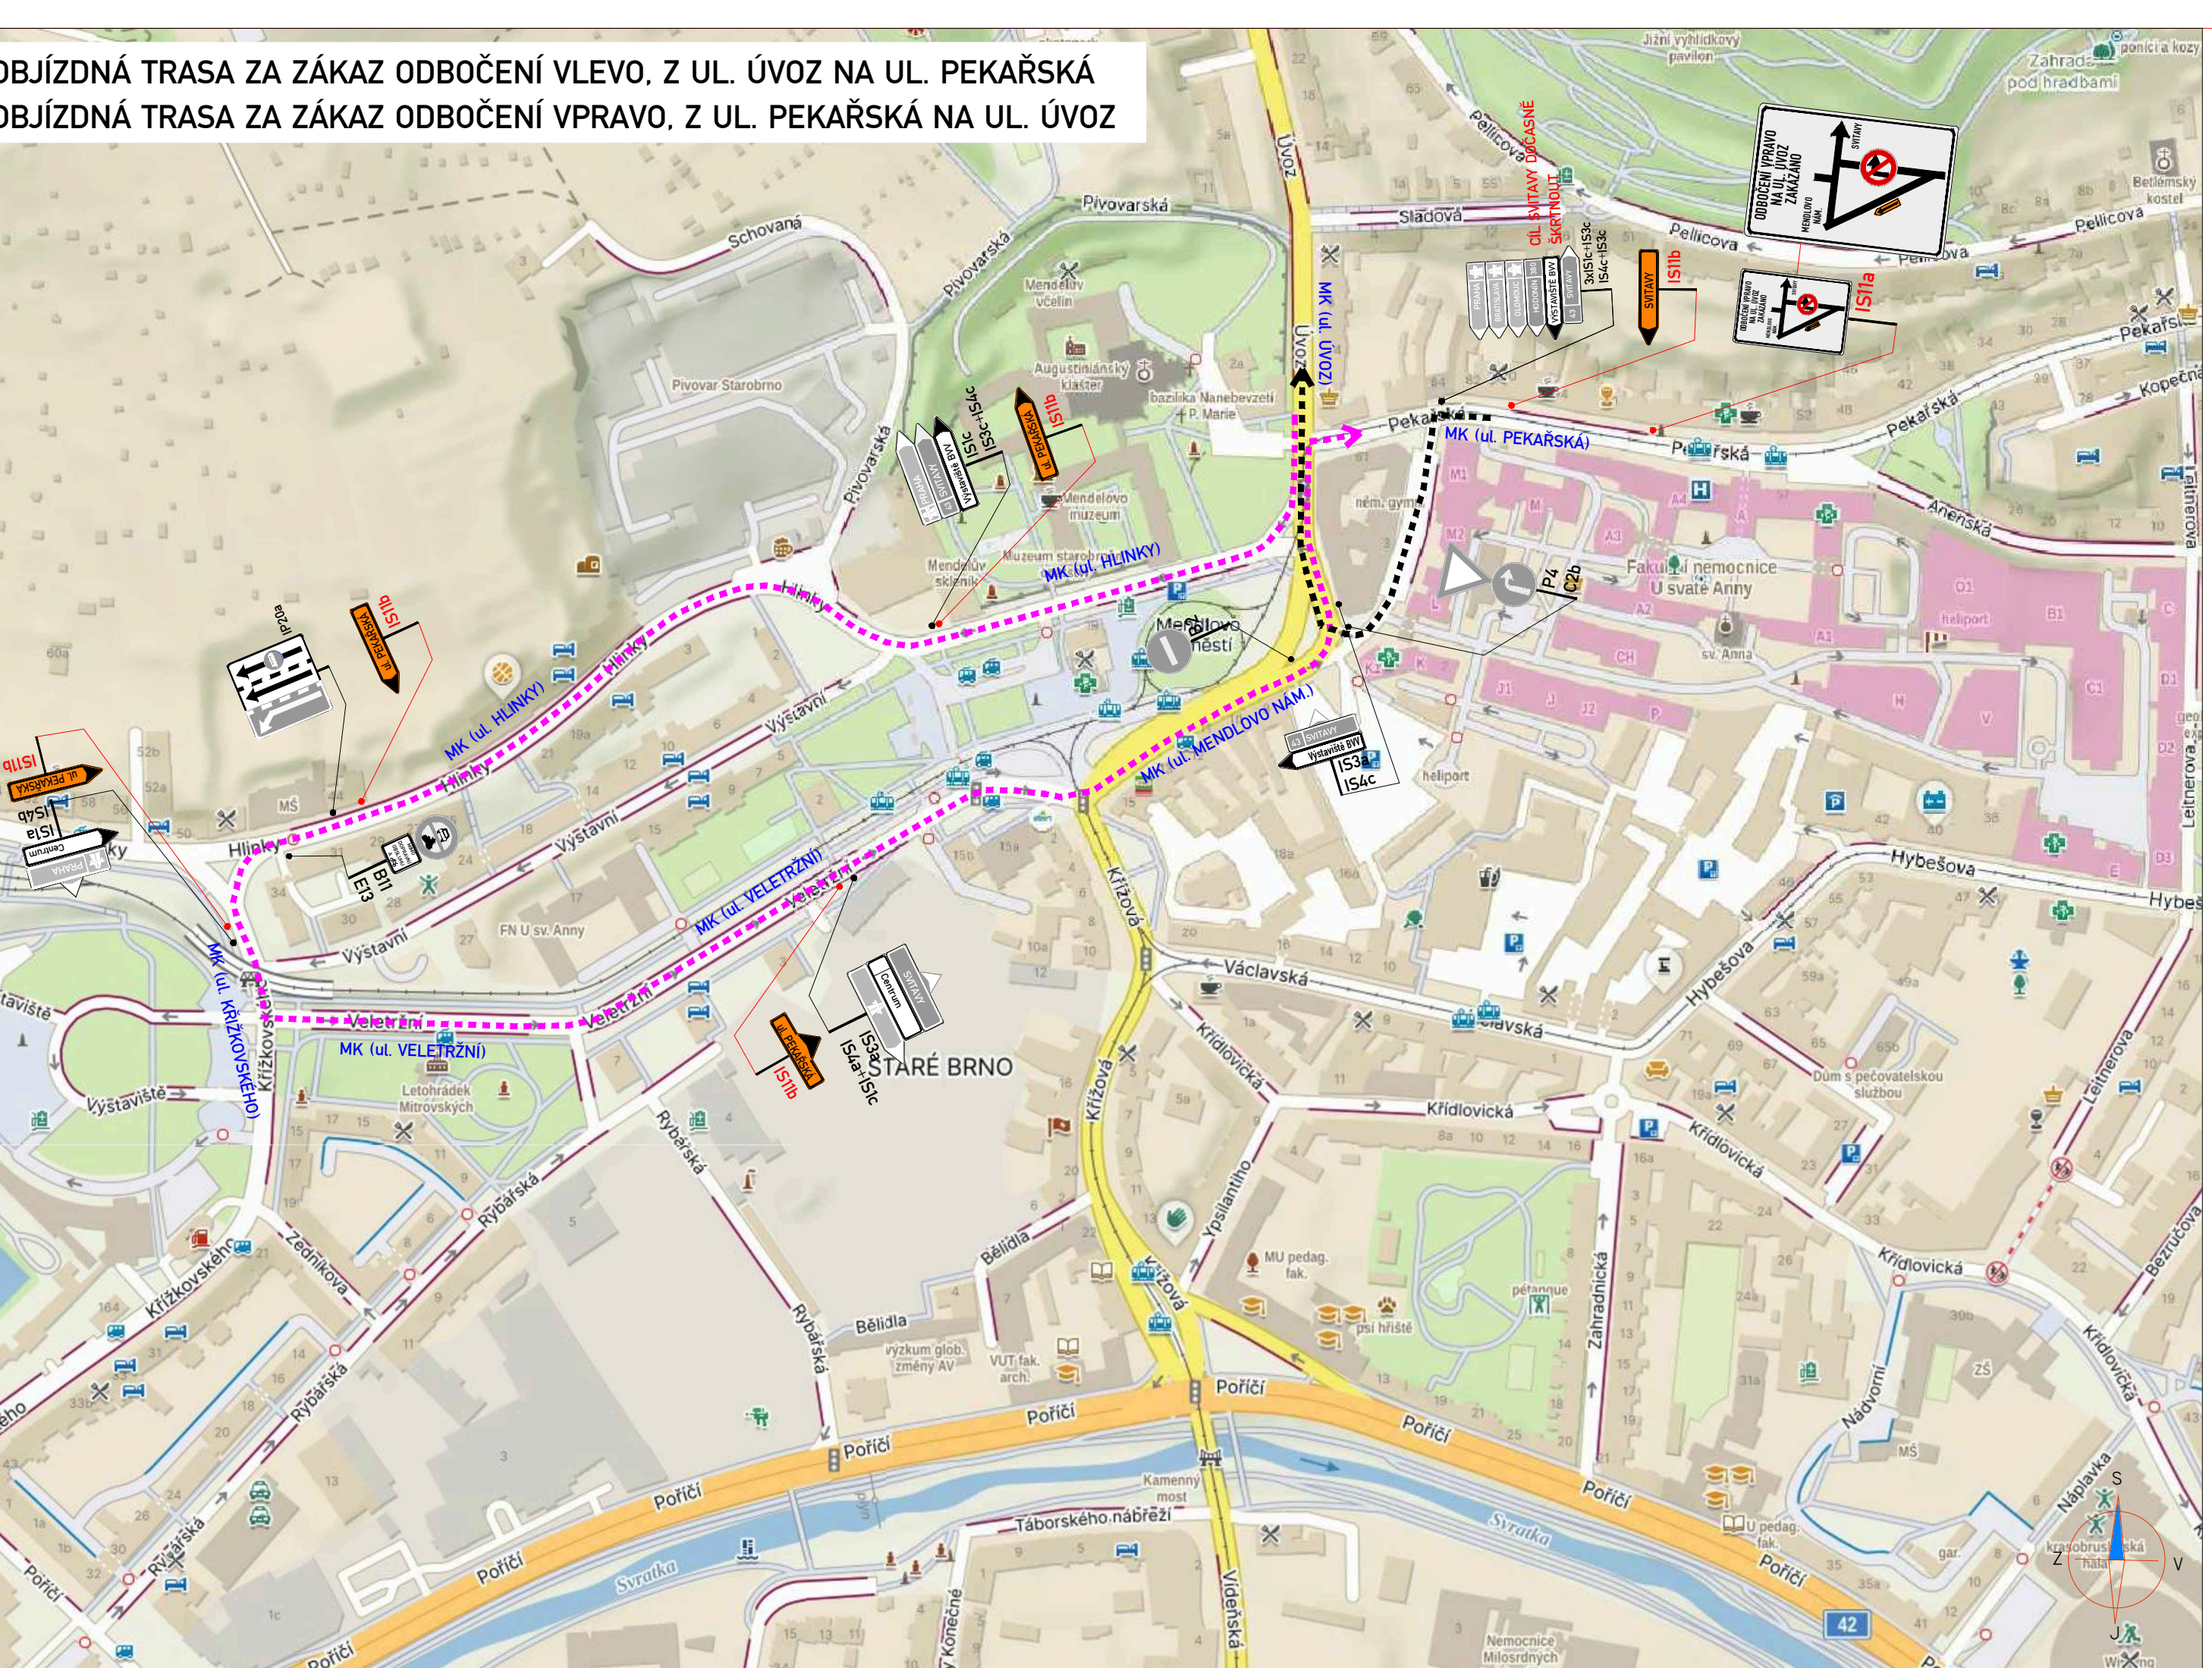

LEGENDA:			
	STÁVAJÍCÍ SVISLÉ DZ		PROVIZORNÍ SVISLÉ DZ
	STÁVAJÍCÍ SVISLÉ DZ DOČASNĚ ZRUŠENÉ		PROVIZORNÍ SVISLÉ DZ - UMÍSTĚNO 7 DŇI PŘEDEM
	OBCHŮŽÍ TRASA		PROVIZORNÍ VODOROVNÉ DZ
	OBJÍZDNÁ TRASA - SMĚR UL. PEKAŘSKÁ		ZABOR
	OBJÍZDNÁ TRASA SMĚR UL. ÚVOZ		


POZNÁMKA:
Umístění dopravních značení bude instalováno v souladu s TP č. 65, TP č. 66, TP č. 133 a s ustanovením zákona č. 361/2000 Sb.
Ověřené výkresy a pracovní místo bude odpovídat způsobem zabezpečeno dle zákona č. 283/2001 Sb. a zásad BOZP.
- TP č. 65 (Zásady pro dopravní značení na pozemních komunikacích)
- TP č. 66 (Zásady pro vyznačování pracovních míst na pozemních komunikacích)
- TP č. 133 (Zásady pro vodorovné dopravní značení na pozemních komunikacích)

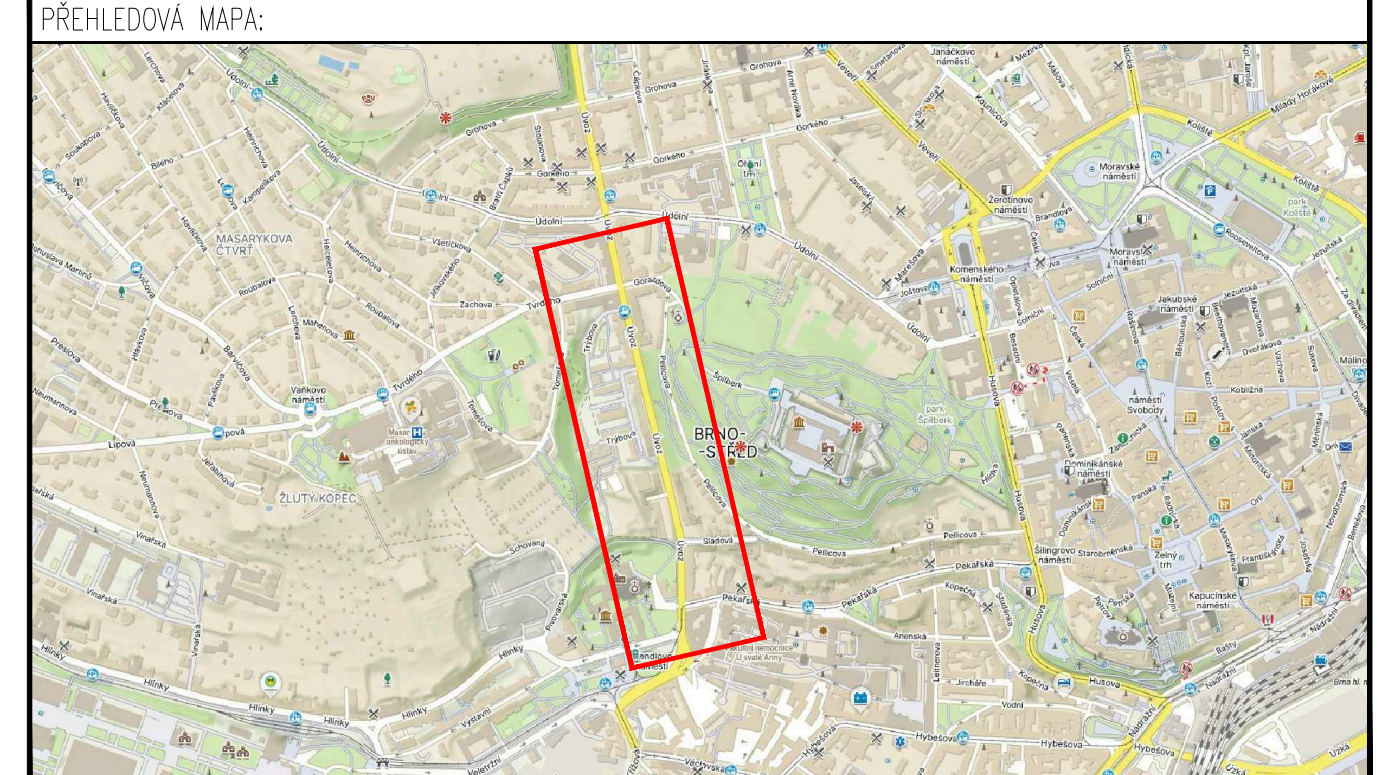


ETAPA 1			
ZNAKOM s.r.o. - OLOMOUČSKÁ 1177/178, 627 00 BRNO, IČO: 2626 4641, TEL.: +420 602 332 710, E-MAIL: ZNAKOM@ZNAKOM.CZ, WEB: WWW.ZNAKOM.CZ			
Vypracoval: Stěpán REZNÍK podpis:	Zodpovědný projektant: Stěpán REZNÍK podpis:	Reditel/Technická kontrola: Petr Bednář podpis:	ZNAKOM

Místo:	BRNO, ul. ÚVOZ	Číslo zak.:	27Z10010
Komunikace:	místní	Formát:	297x2030
Staničení úseku: -		Datum:	8/2026
Akce:	ÚVOZ - OPRAVA POVRCHU VOZOVKY	Revize:	03
Obsah:	PŘECHODNÁ ÚPRAVA PROVOZU	Číslo přílohy:	1.5



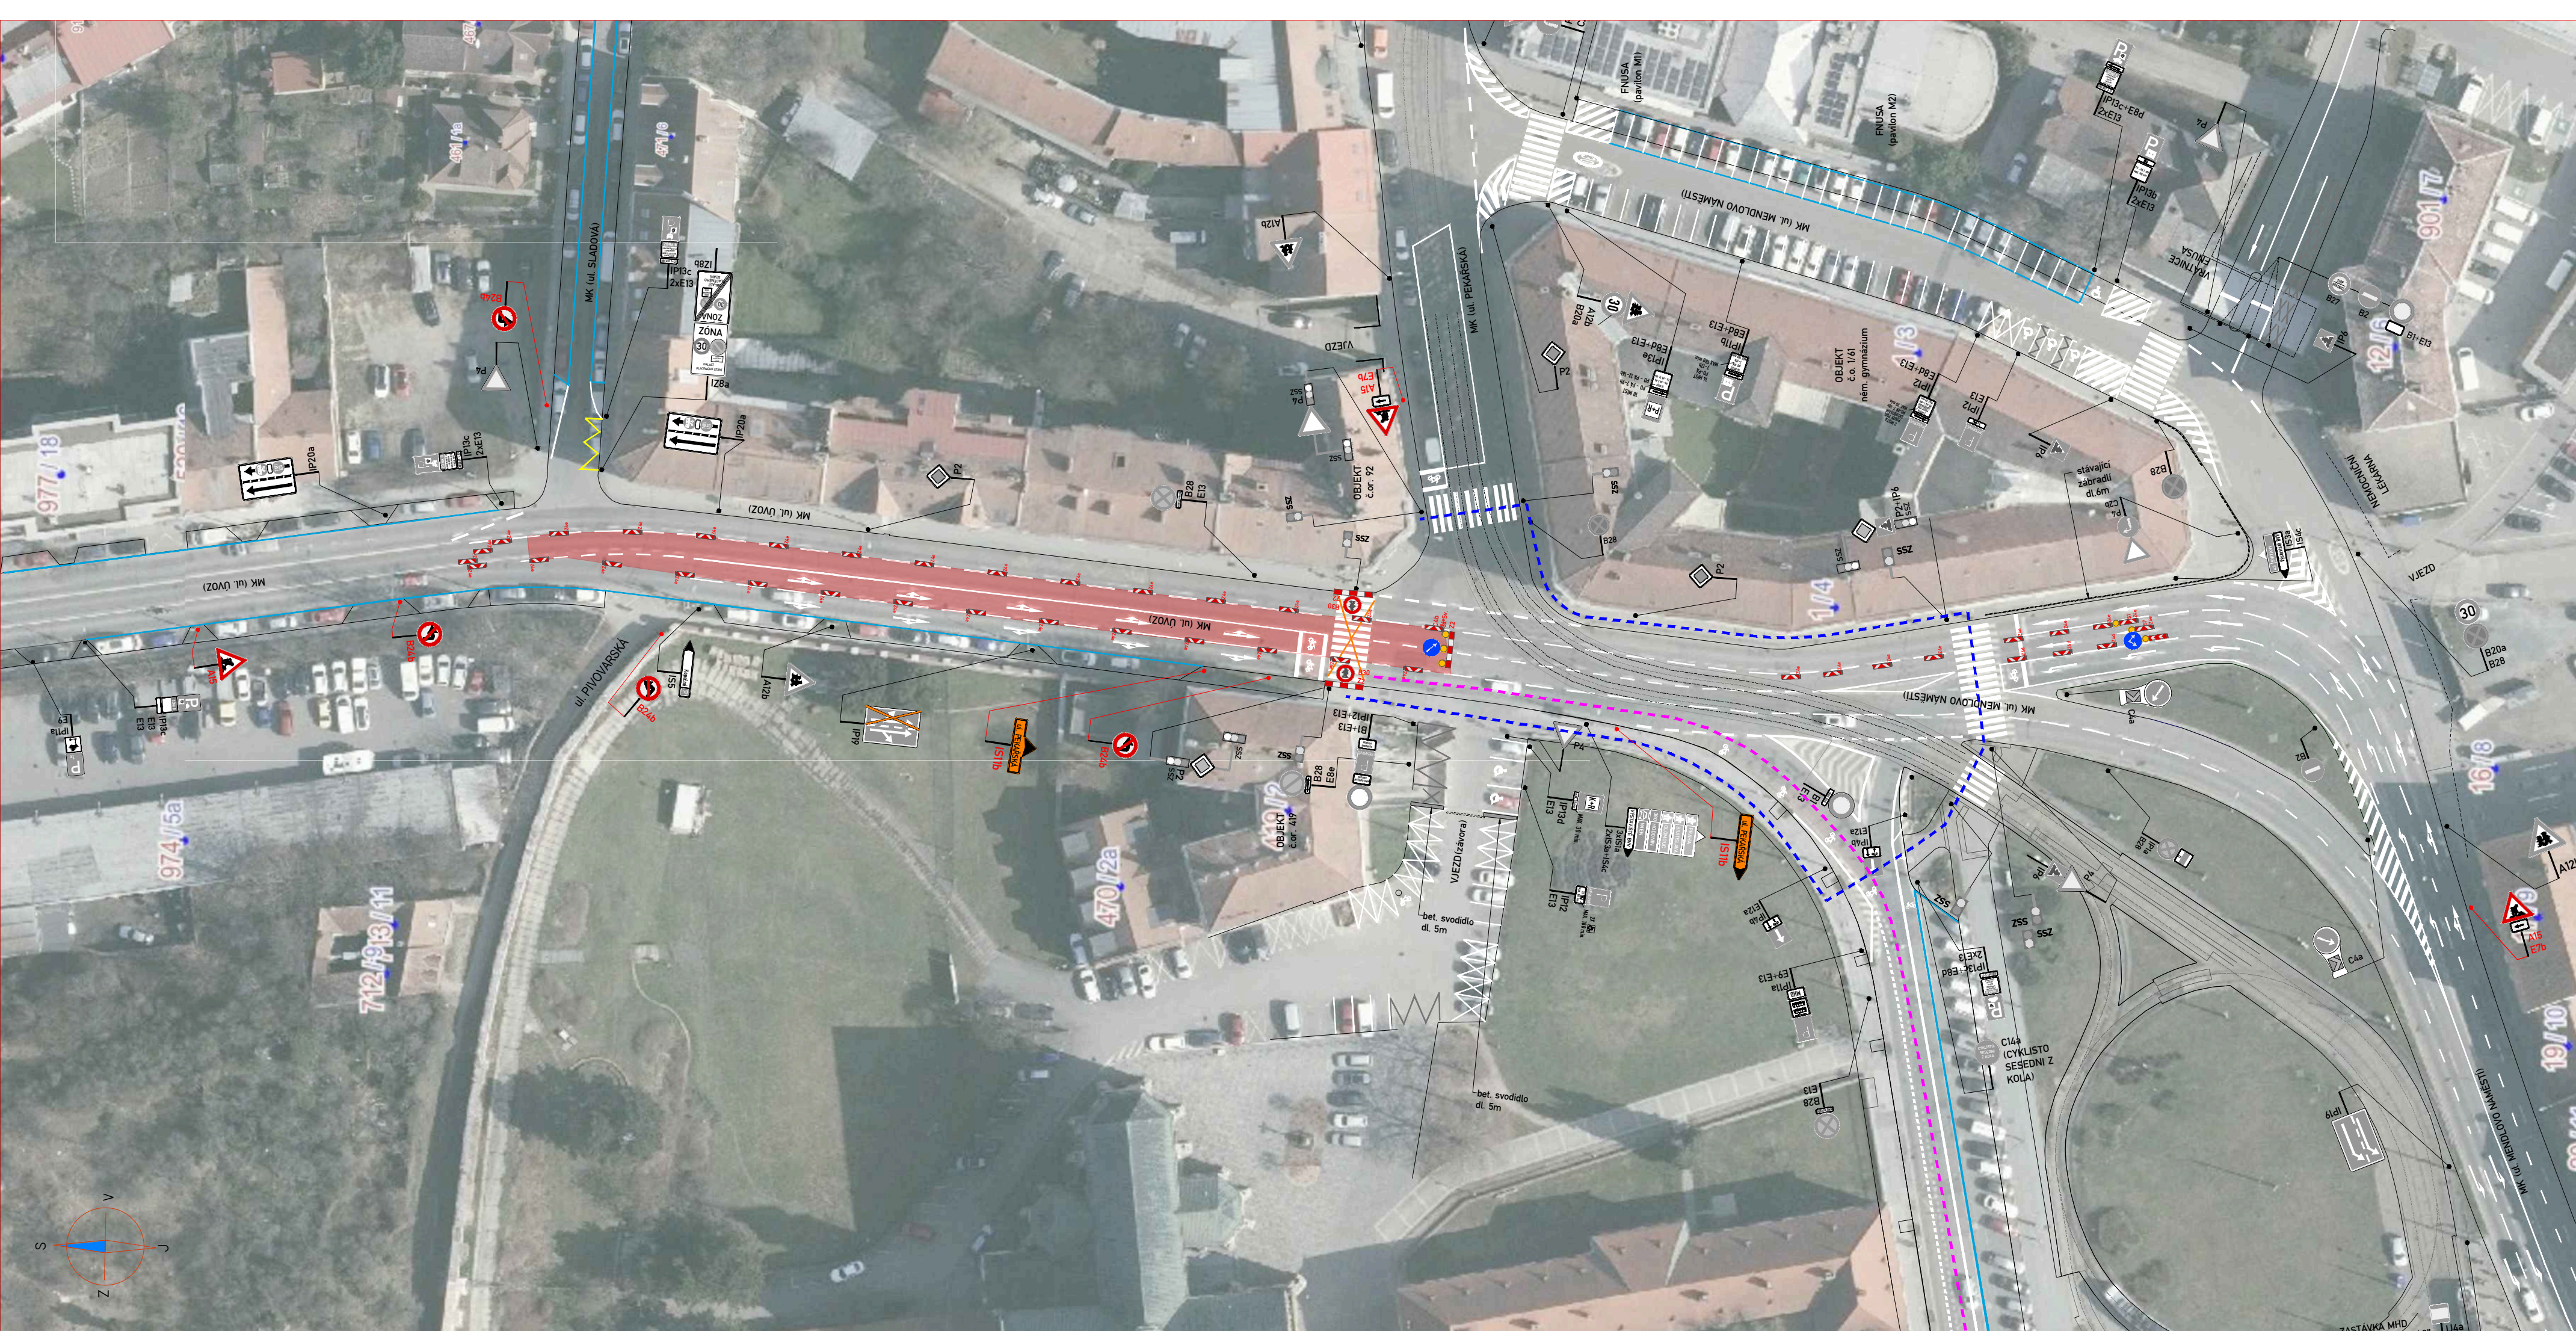


OBJÍZDNÁ TRASA ZA ZÁKAZ ODBOČENÍ VLEVO Z UL. ÚVOZ NA UL. PEKAŘSKÁ

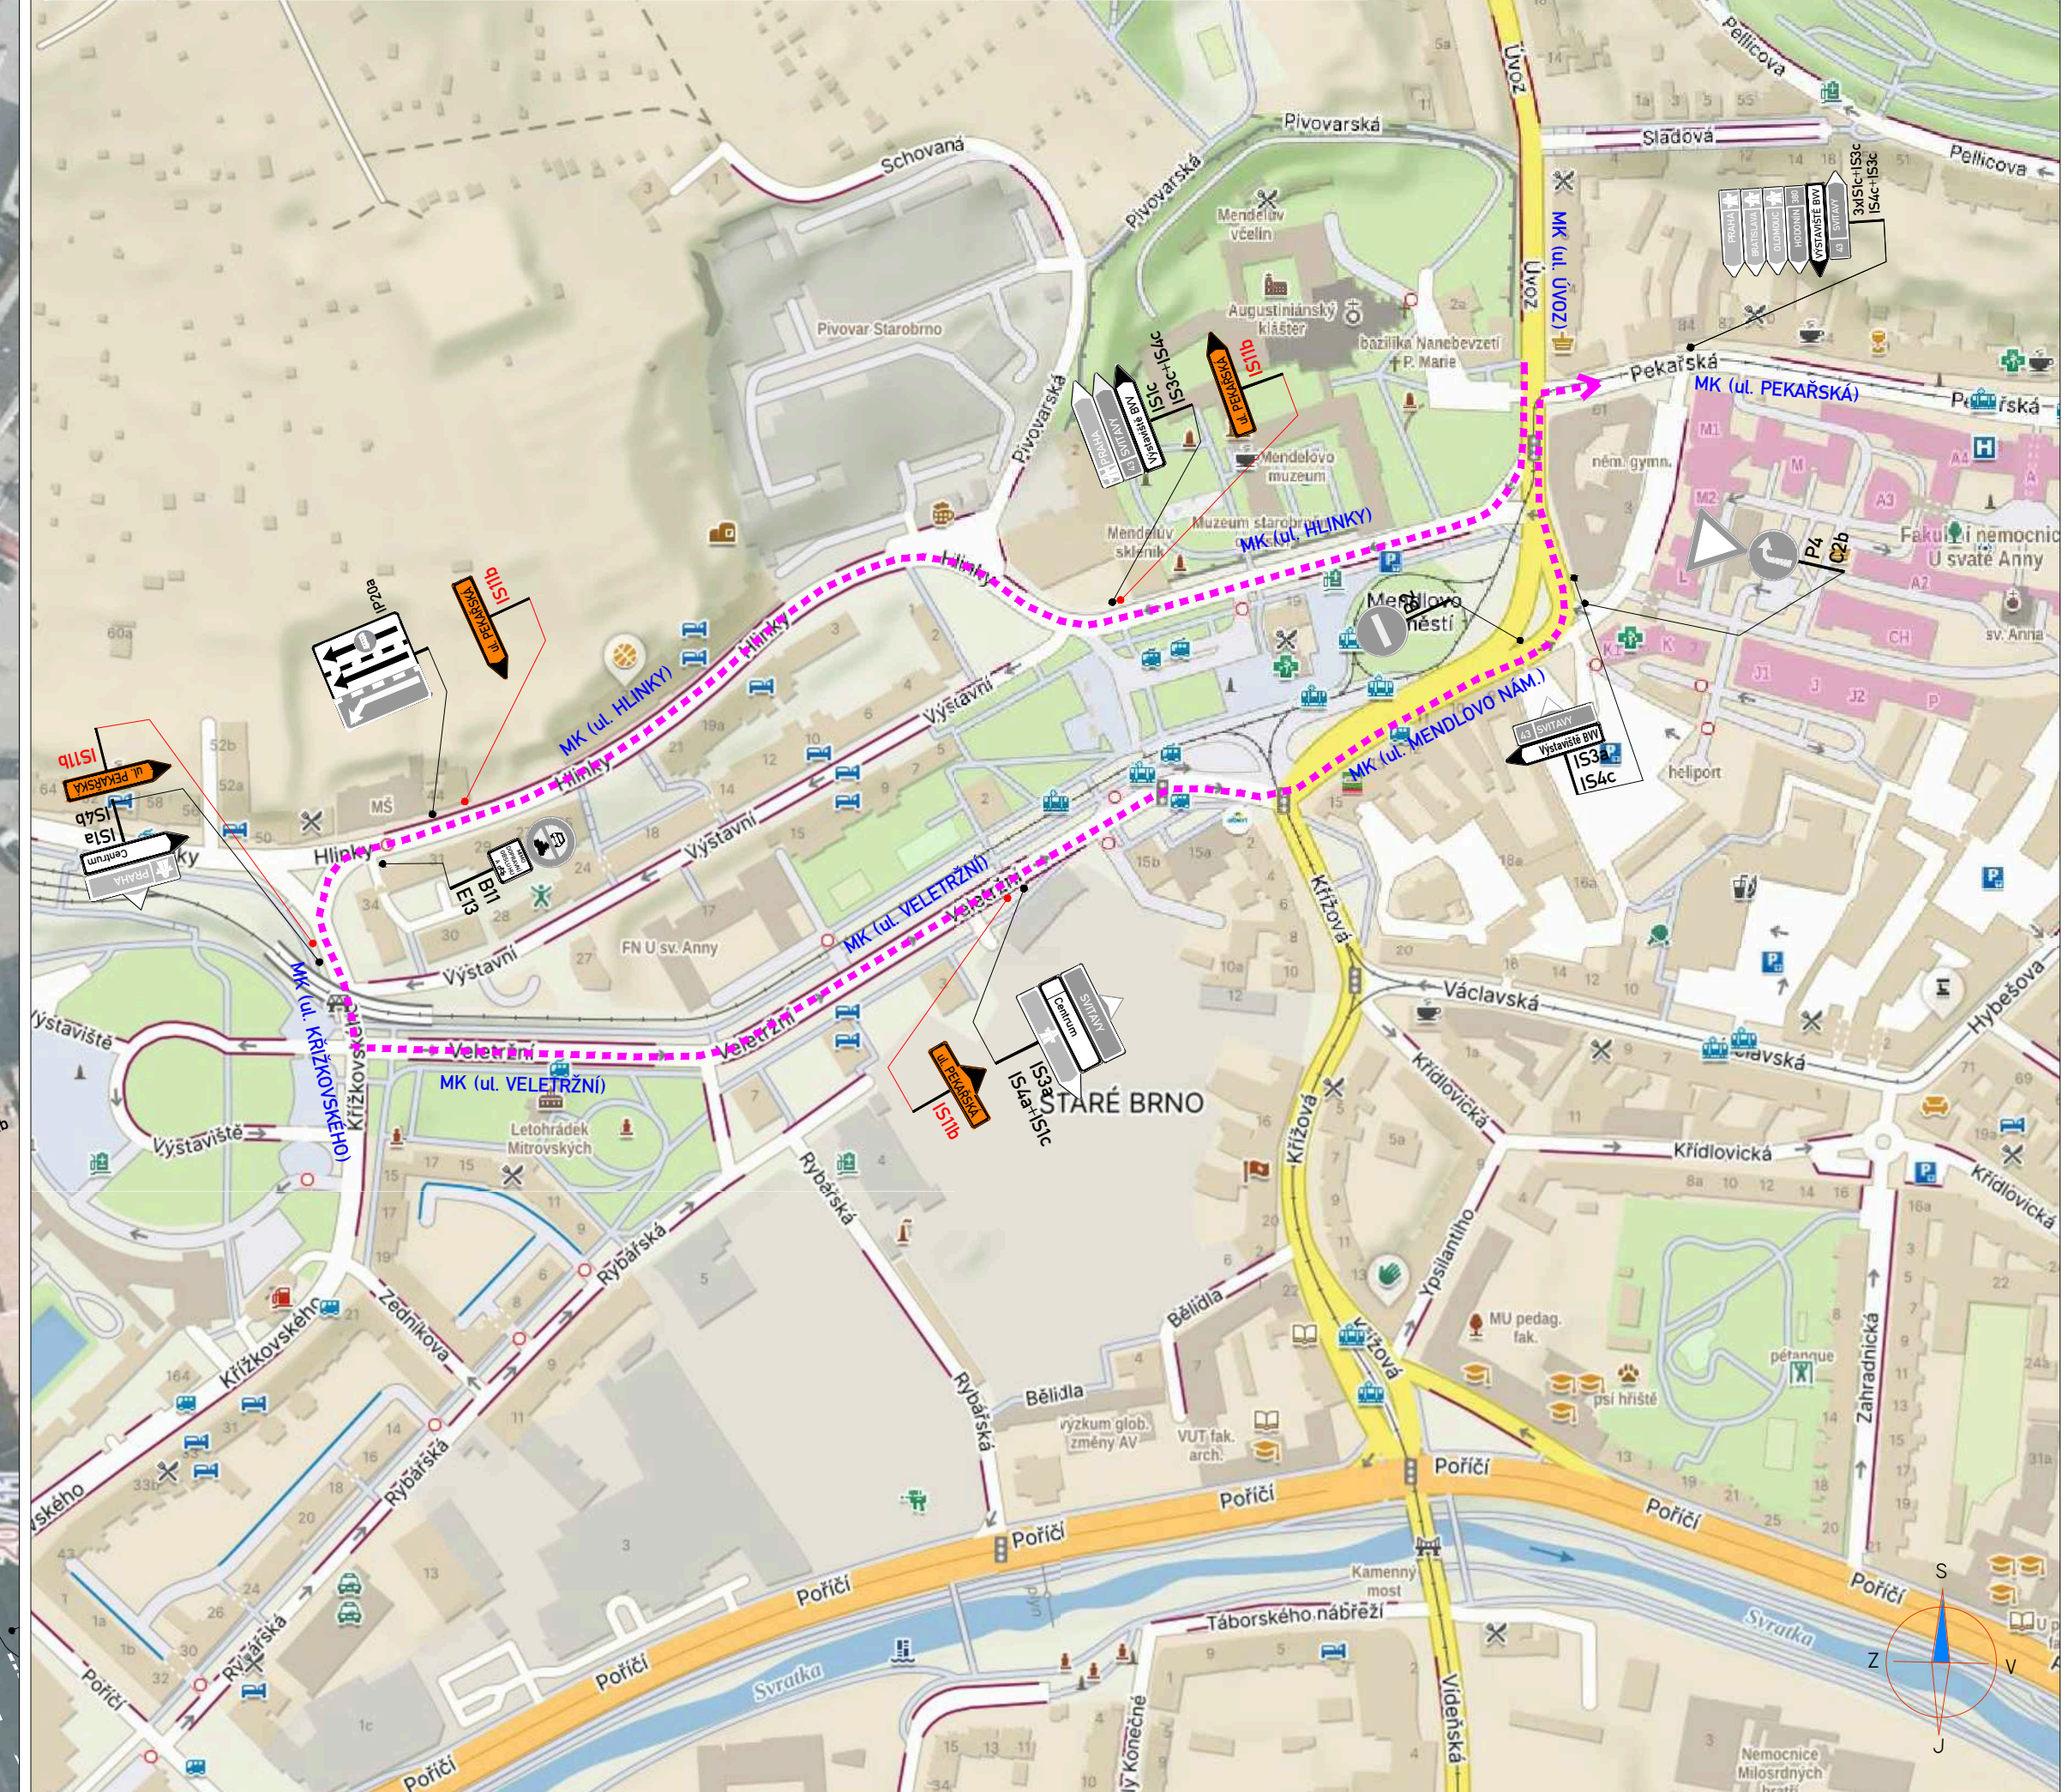

LEGENDA:			
	IP4b	STÁVAJÍCÍ SVISLÉ DZ	
	IP4b	STÁVAJÍCÍ SVISLÉ DZ DOČASNĚ ZRUŠENÉ	
		OBCHOŽÍ TRASA	
		OBJÍZDNÁ TRASA - SMĚR UL. PEKAŘSKÁ	
	A15	PROVIZORNÍ SVISLÉ DZ	
	B28	PROVIZORNÍ SVISLÉ DZ - UMÍSTĚNO 7 DNÍ PŘEDEM	
		PROVIZORNÍ VODOROVNÉ DZ	
		ZÁBOR	

POZNÁMKA:
Umístění dopravního značení bude instalováno v souladu s TP č. 65, TP č. 66, TP č. 133 a s ustanovením zákona č. 361/2000 Sb. Otevření výkopů a pracovní místo bude odpovídajícím způsobem zabezpečeno dle zákona č. 283/2021 Sb. a zásad BOZP.
- TP č. 65 (Zásady pro dopravní značení na pozemních komunikacích)
- TP č. 66 (Zásady pro označování pracovních míst na pozemních komunikacích)
- TP č. 133 (Zásady pro vodorovné dopravní značení na pozemních komunikacích)

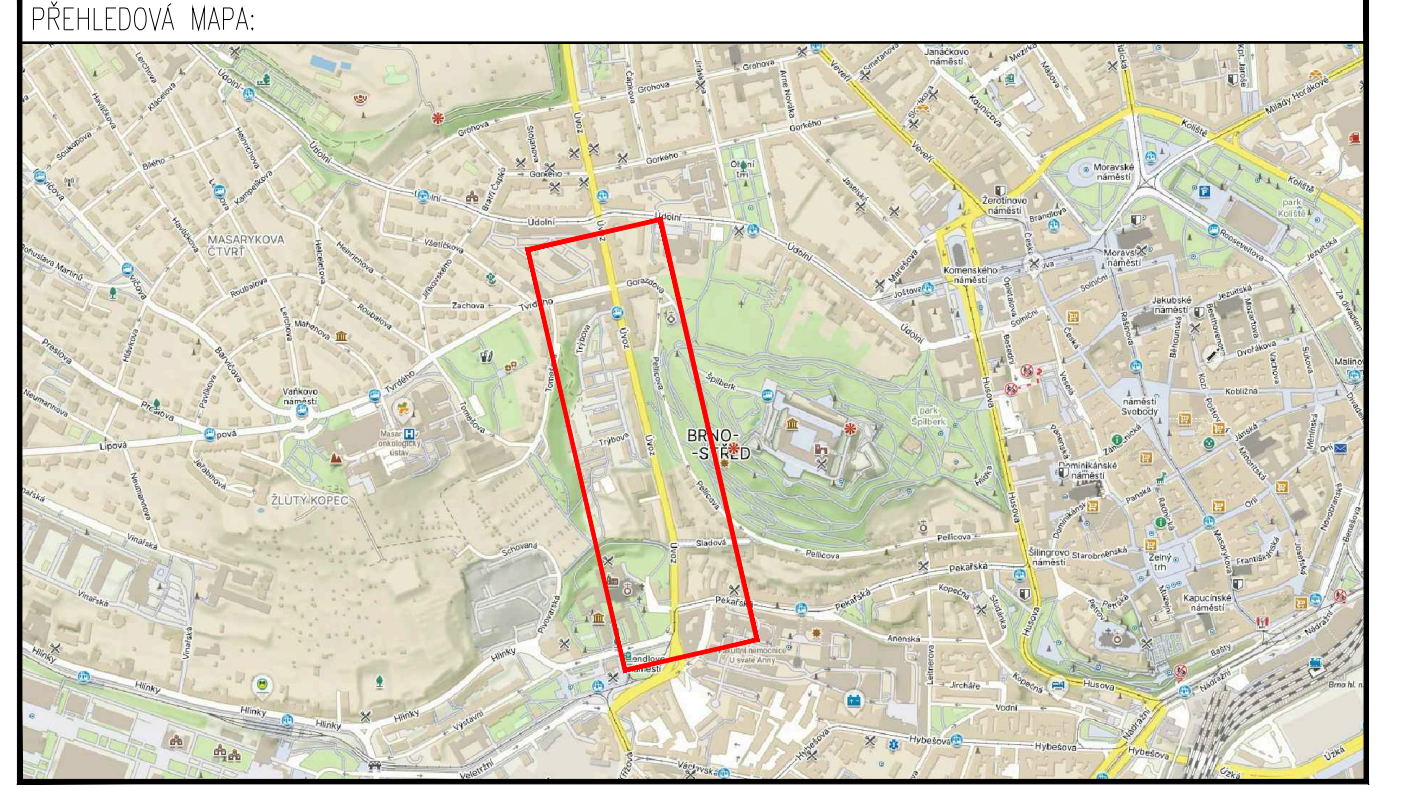

ETAPA 3

ZNAKOM s.r.o. – OLOMOUCKÁ 1177/178, 627 00 BRNO, IČO: 2626 4641, TEL.: +420 602 332 710, E-MAIL: ZNAKOM@ZNAKOM.CZ, WEB: WWW.ZNAKOM.CZ			
Vypracoval: Štěpán ŘEZNÍK	Zodpovědný projektant: Štěpán ŘEZNÍK	Reditel/Technické kontroloval: Petr Bednář	
podpis:	podpis:	podpis:	

Místo:	BRNO, ul. ÚVOZ	Číslo zak.:	27Z10010
Komunikace:	místní	Formát:	297x1100
Staničení úseku:	–	Datum:	8/2026
Akce:	ÚVOZ - OPRAVA POVRCHU VOZOVKY	Revize:	03
Obsah:	PŘECHODNÁ ÚPRAVA PROVOZU	Číslo přílohy: 3.1	