


UL. JEZUITSKÁ - MK úsek (ROOSEVELTOVA-KOZÍ)

OPS: MČ BRNO STŘED 1 - OBLAST 01

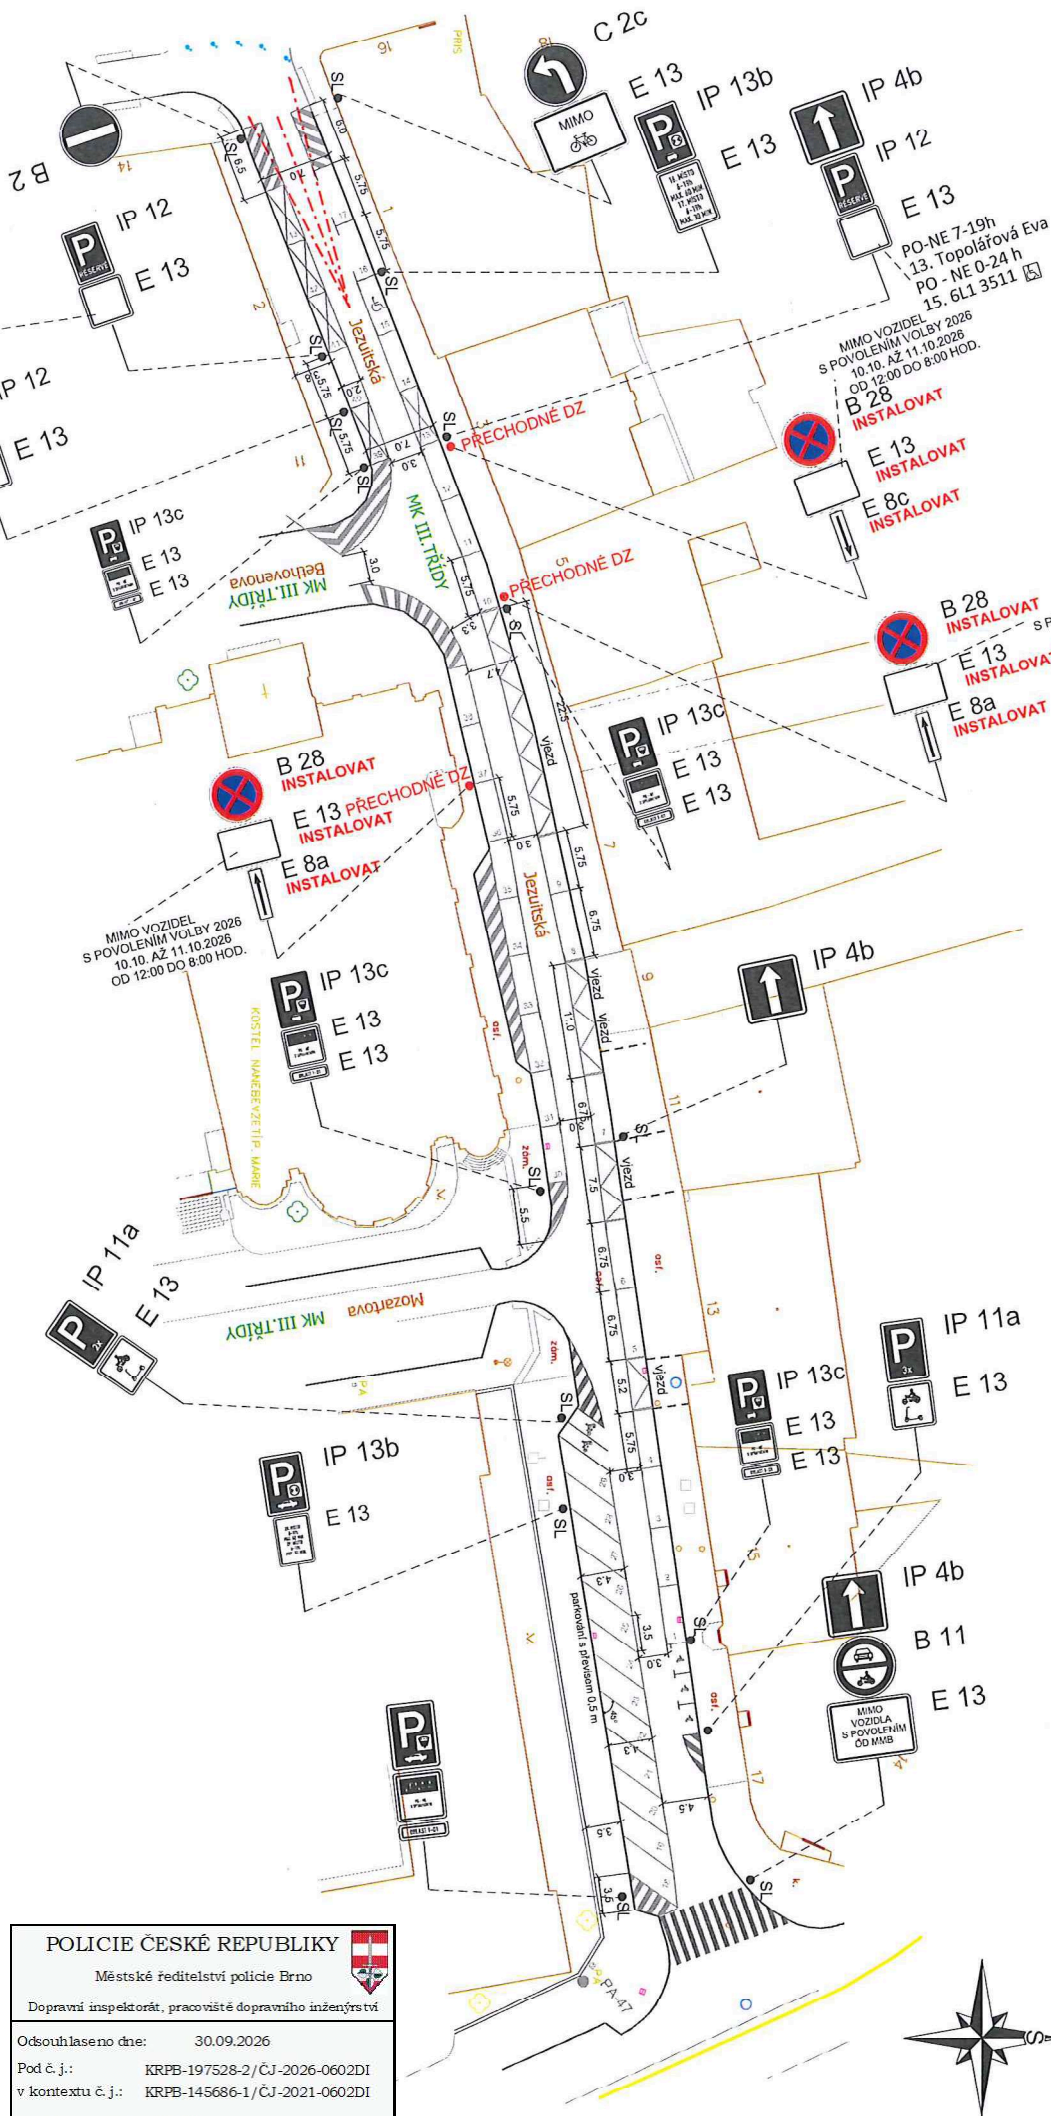

LEGENDA:

VEDOUČÍ ÚJÍ:		GENÉR. PROJEKTANT	VYPRACOVAL	KONTROLOVAL
Ing. M. PERINICA		M. ŽEMAN, DIS.	M. ŽEMAN, DIS.	ING. J. NĚŠPOR
OBJEDNATEL DOKUMENTACE: STATUTÁRNÍ MĚSTO BRNO				
NÁZEV AKCE:				
OPS 1-01				
NÁZEV VÝKRESU:				
PŘECHODNÉ DOPRAVNÍ ZNAČENÍ				
OBLAST CENTRUM				
UTVAR DOPRAVNÍHO NÁZEVNÍSTVÍ				
Brněnské komunikace				
LOGO				
DATUM		FORMÁT	STUPEŇ	MĚŘÍTKO
10.10.2026		A3	1:500	1:500

POLICIE ČESKÉ REPUBLIKY
Městské ředitelství policie Brno

Dopravní inspektorát, pracoviště dopravního inženýrství

Odsouhlaseno dne: 30.09.2026

Pod č. j.: KRPB-197528-2/ČJ-2026-0602DI
v kontextu č. j.: KRPB-145686-1/ČJ-2021-0602DI

Dle § 77 z. č. 361/2000 Sb., Lucie Věta Pohledálová

§ --- z. č. 13/1997 Sb.