


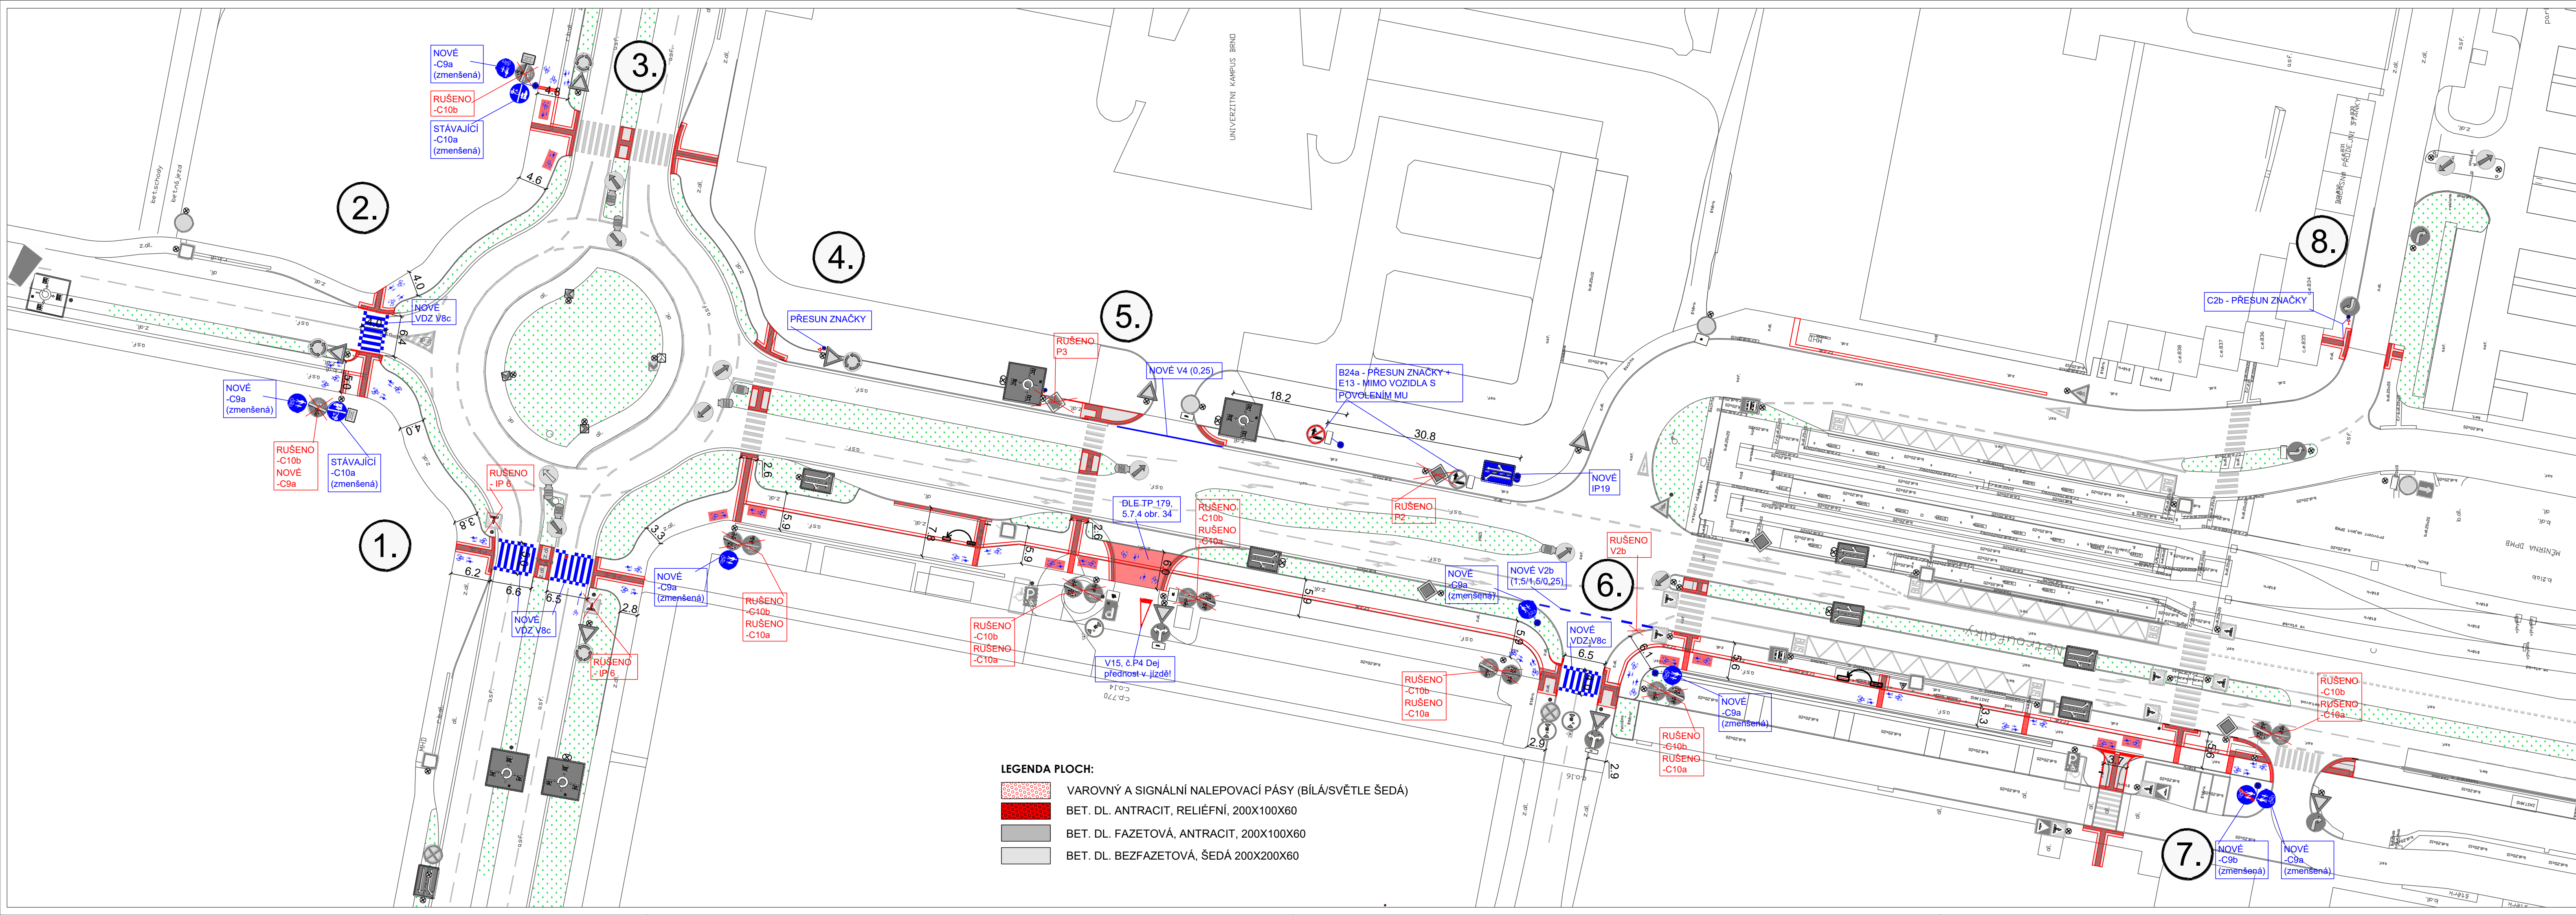

STAVEBNÍK/INVESTOR	BRNĚNSKÉ KOMUNIKACE a.s. RENNESKÁ TRÍDA 787/1a 639 00 BRNO STÝŘICE	
--------------------	--	--

Nová C9b Konec stezky pro chodce a cyklisty společné. Značka ukončuje platnost značky „Stezka pro chodce a cyklisty společná“.

Nová C9a Stezka pro chodce a cyklisty společná. Značka označuje stezku pro chodce a cyklisty, na které není oddělen pruh pro chodce a pruh pro cyklisty.

Rušené stávající SDZ

Nové VDZ V15 symbol: SDZ C 7a Stezka pro chodce a VDZ V 15 symbol: VDZ V 14 jízdního kola

Stávající VDZ

Nové vdz v 8c sdružený přechod pro chodce a přejezd pro cyklisty. Stávající v7a - odstranění

Rušené VDZ

Poznámka:
Dopravní značení C 9a/b C10a instalovat ve zmenšeném provedení.

NOVÉ V2b (1,5/1,5/0,25)
 NOVÉ V4 (0,25)

IP 19 PODLE ČL. 6.3.2
ZÁSADY ŘEŠENÍ TP 169

Stávající SDZ

Nové VDZ V15 symbol: SDZ C 7a Stezka pro chodce a VDZ V 15 symbol: VDZ V 14 jízdního kola, s červeným zvýrazněním

Ing. Miroslav Zavadil
Digitální podpis:
30.09.2026 11:39

"Místní úprava provozu na pozemní komunikaci musí být realizována podle zákona č. 361/2000 Sb., vyhlášky č. 294/2015 Sb., podle příslušných českých technických norem ČSN a technických podmínek a vzorových listů Ministerstva dopravy" a dále poznámku „Veškeré vodorovné dopravní značení, které není zobrazeno nebo brání instalaci nového, bude před jeho realizací odstraněno."

SITUACE DOPRAVNÍ ZNAČENÍ

±0,000 = 0,000 m.n.m

PROJEKT: ÚPRAVA HMATNÝCH DLAŽEB NETROUFALKY

AUTOR	Ing.arch. Adam Veselý Bc.Karel Vinterlík	ZODPOVĚDNÝ PROJEKTANT	Bc.Karel Vinterlík	VYPRACOVAL	Bc.Karel Vinterlík	PRÍMÝ ZPRACOVATEL	Ing.arch. Adam Veselý Absolonova 642/26 624 00 Brno - Komín
INVESTOR	Brněnské komunikace a.s.					STUPEŇ DOK. PDPS	
MÍSTO	K.Ú. Bohunice, St. Lískovec					DATUM	09/2025
ČÁST	C - SITUAČNÍ VÝKRESY					POČET F A4	5xA4
VÝKRES	SITUACE DOPRAVNÍ ZNAČENÍ					Č. ZAKÁZKY	-
						MĚŘÍTKO	ČÍSLO VÝKRESU
						1:500	C.06
						PARÉ	