
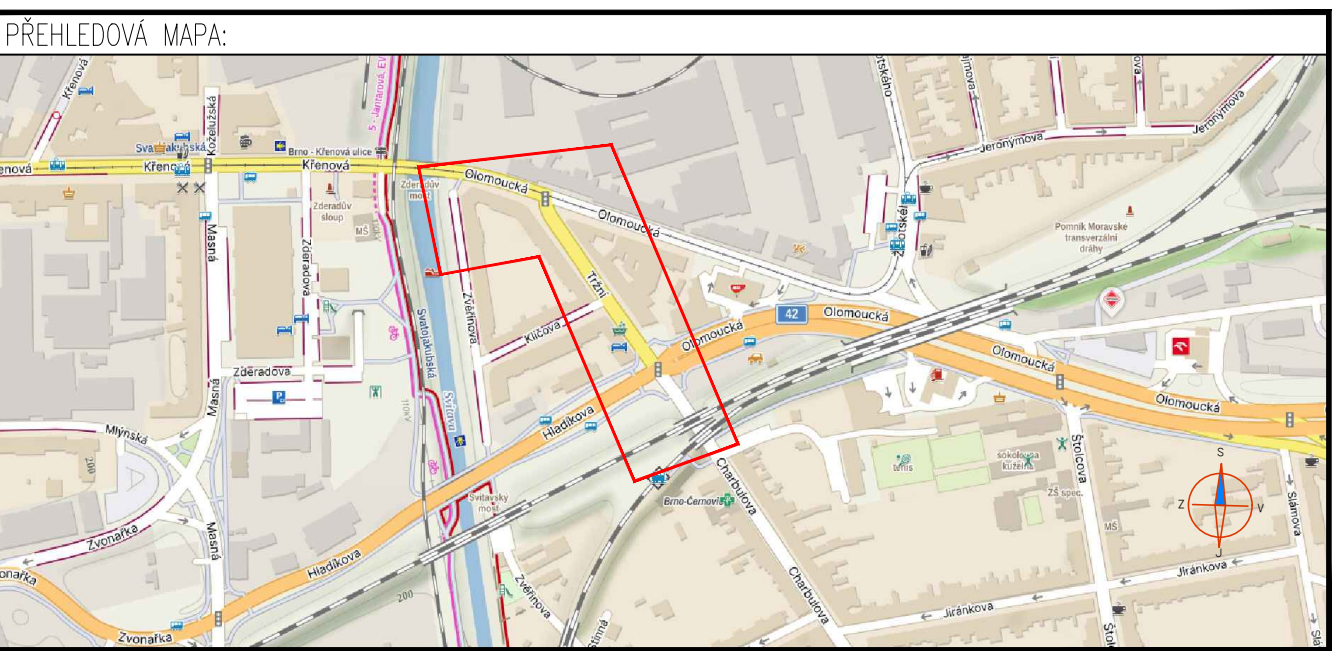
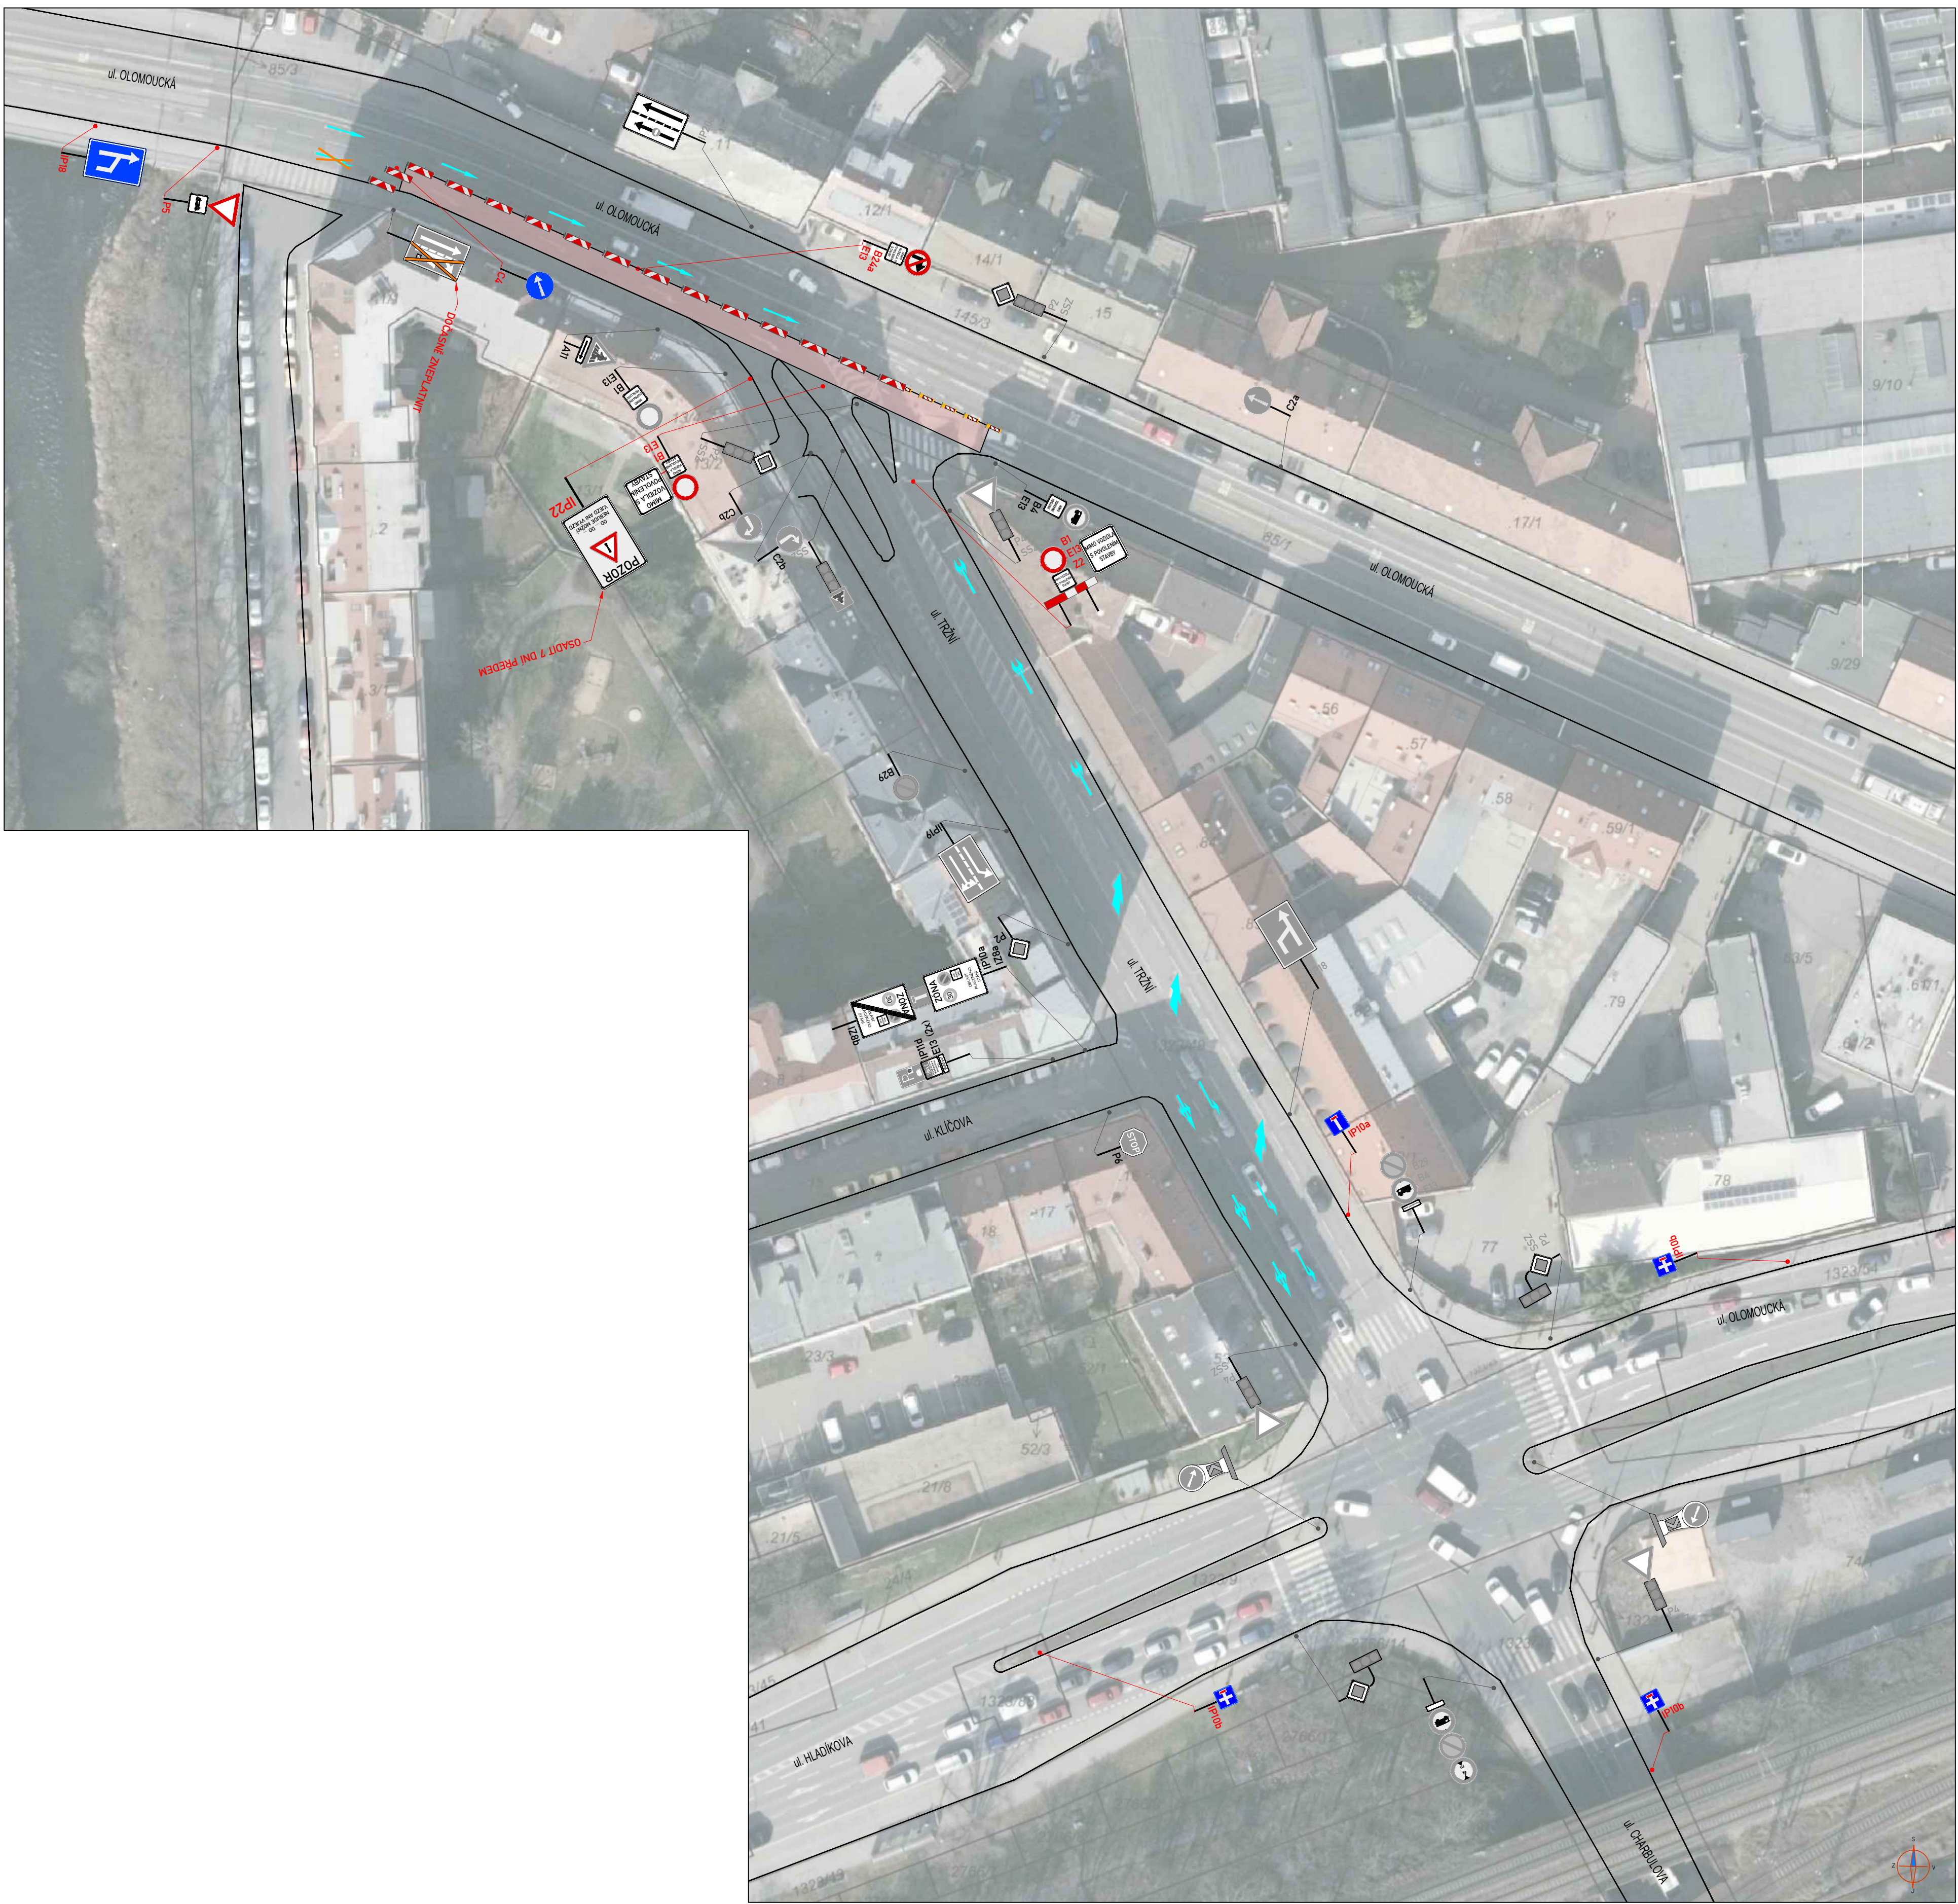
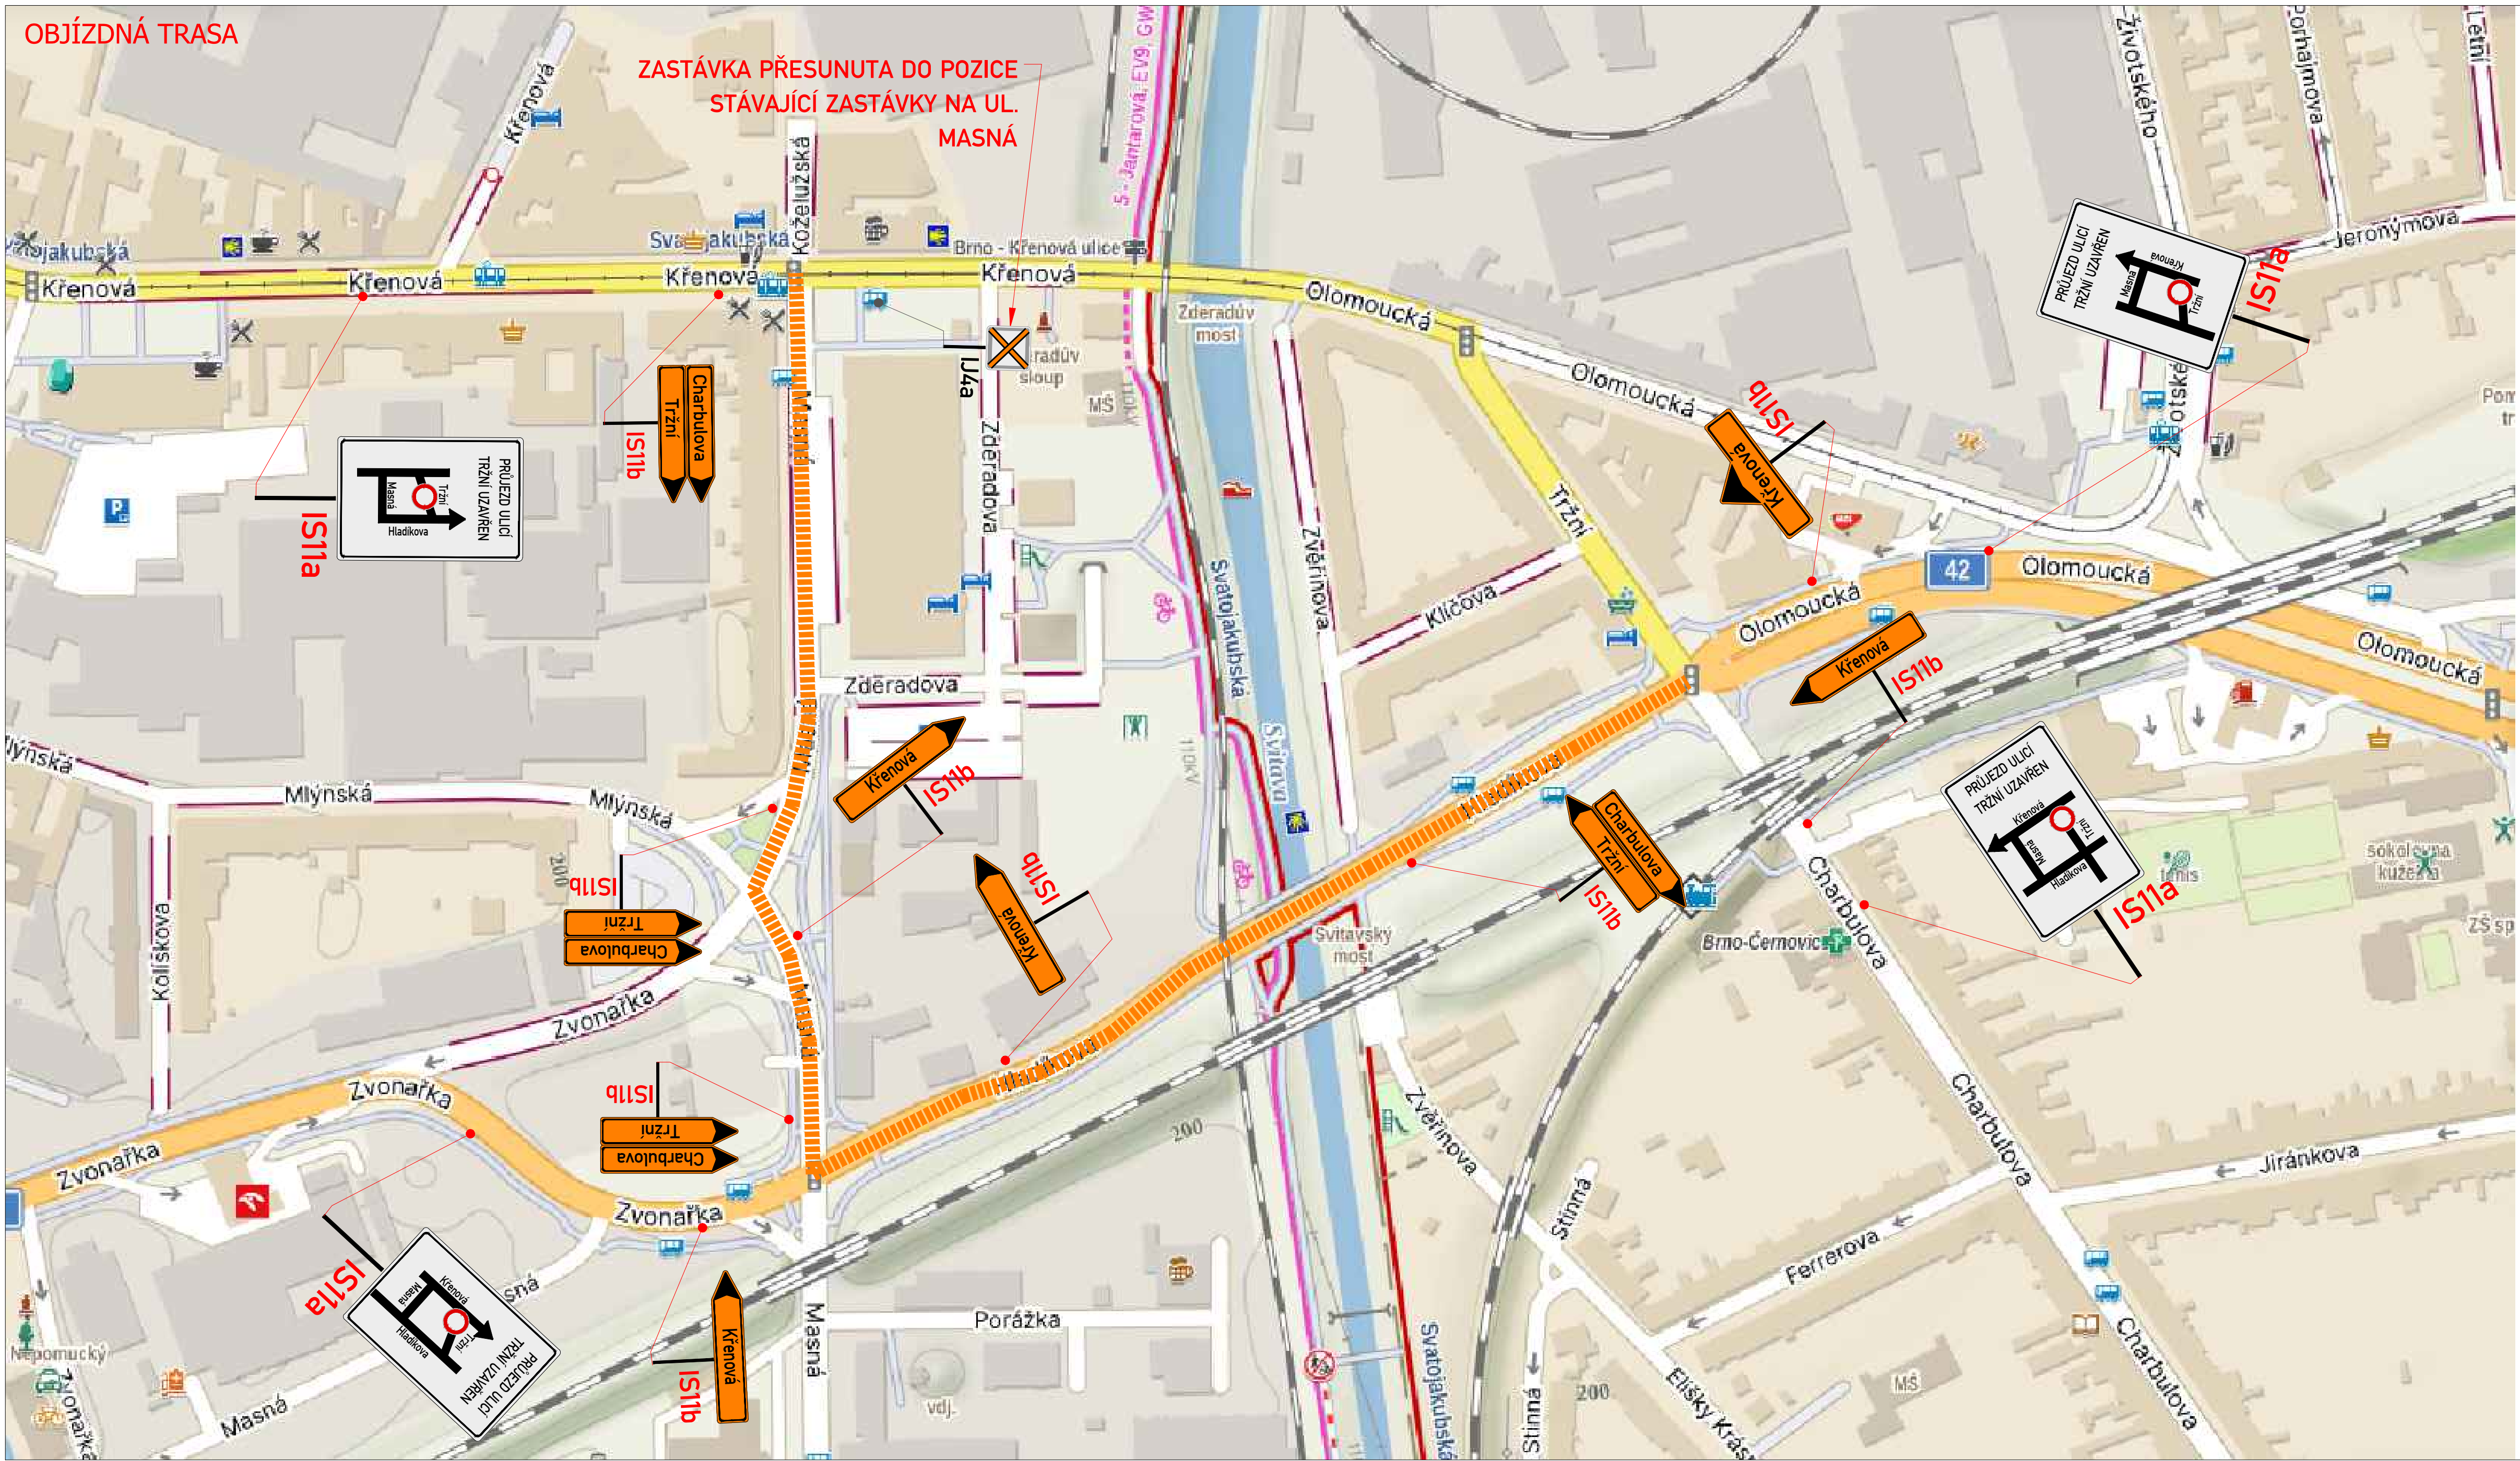


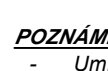

Č. J.: MMB/0535436/2026/MAI
SP. ZN.: 5400/OD/MMB/0488652/2026/2

LEGENDA:	
	PROVIZORNÍ SVISLÉ DZ
	STÁVAJÍCÍ ÚPRAVA SVISLEHO DOPRAVNÍHO ZNAČENÍ
	ZRUŠENÉ SVISLÉ DOPRAVNÍ ZNAČENÍ
	STÁVAJÍCÍ MÍSTNÍ ÚPRAVA VODOROVNEHO DZ - BÍLOU BARVOU
	PRACOVNÍ MÍSTO - ZÁBOR VOZOVKY

POZNÁMKA:	
- Umištění dopravního značení dle TP 66 (Zásady pro dopravní značení na pozemních komunikacích) a TP 66 - (Zásady pro správu dopravního značení na pozemních komunikacích)	
- Vodorovné dopravní značení bude realizováno dle TP 133	
- Přechodné DZ B28 bude osazeno 7 dní před začátkem stavby	
- Stavba umístí bezpečnostní příslušenství a zajistí odpojení zvláštního	

ZNAKOM s.r.o. - Olomoucká 1177/178, Slatina, 627 00 Brno, TEL. 602 332 710, ZNAKOM@ZNAKOM.CZ	
Vypracoval: Jan Rod	Zodpovědný projektant: Michal Strakošová
Podpis:	Podpis: Petr Bednář
	

Místo:	MČ BRNO - ČERNOVCE (KČ, ČERNOVCE)	Číslo zak.: 27210143
Komunikace:	MÍSTNÍ KOMUNIKACE (OLOMOUCKÁ, TRŽNÍ)	Formát: 594X1400
Staničení úseku:	BEZ STANIČENÍ	Datum: 28.8.2026
Akce:	Olomoucká x Tržní - souvislá oprava komunikace	Číslo přílohy: 1
Obsah:	PŘECHODNÁ ÚPRAVA DOPRAVNÍHO ZNAČENÍ	