


Střední oprava TT Lidická


Etapa 0 - Situace

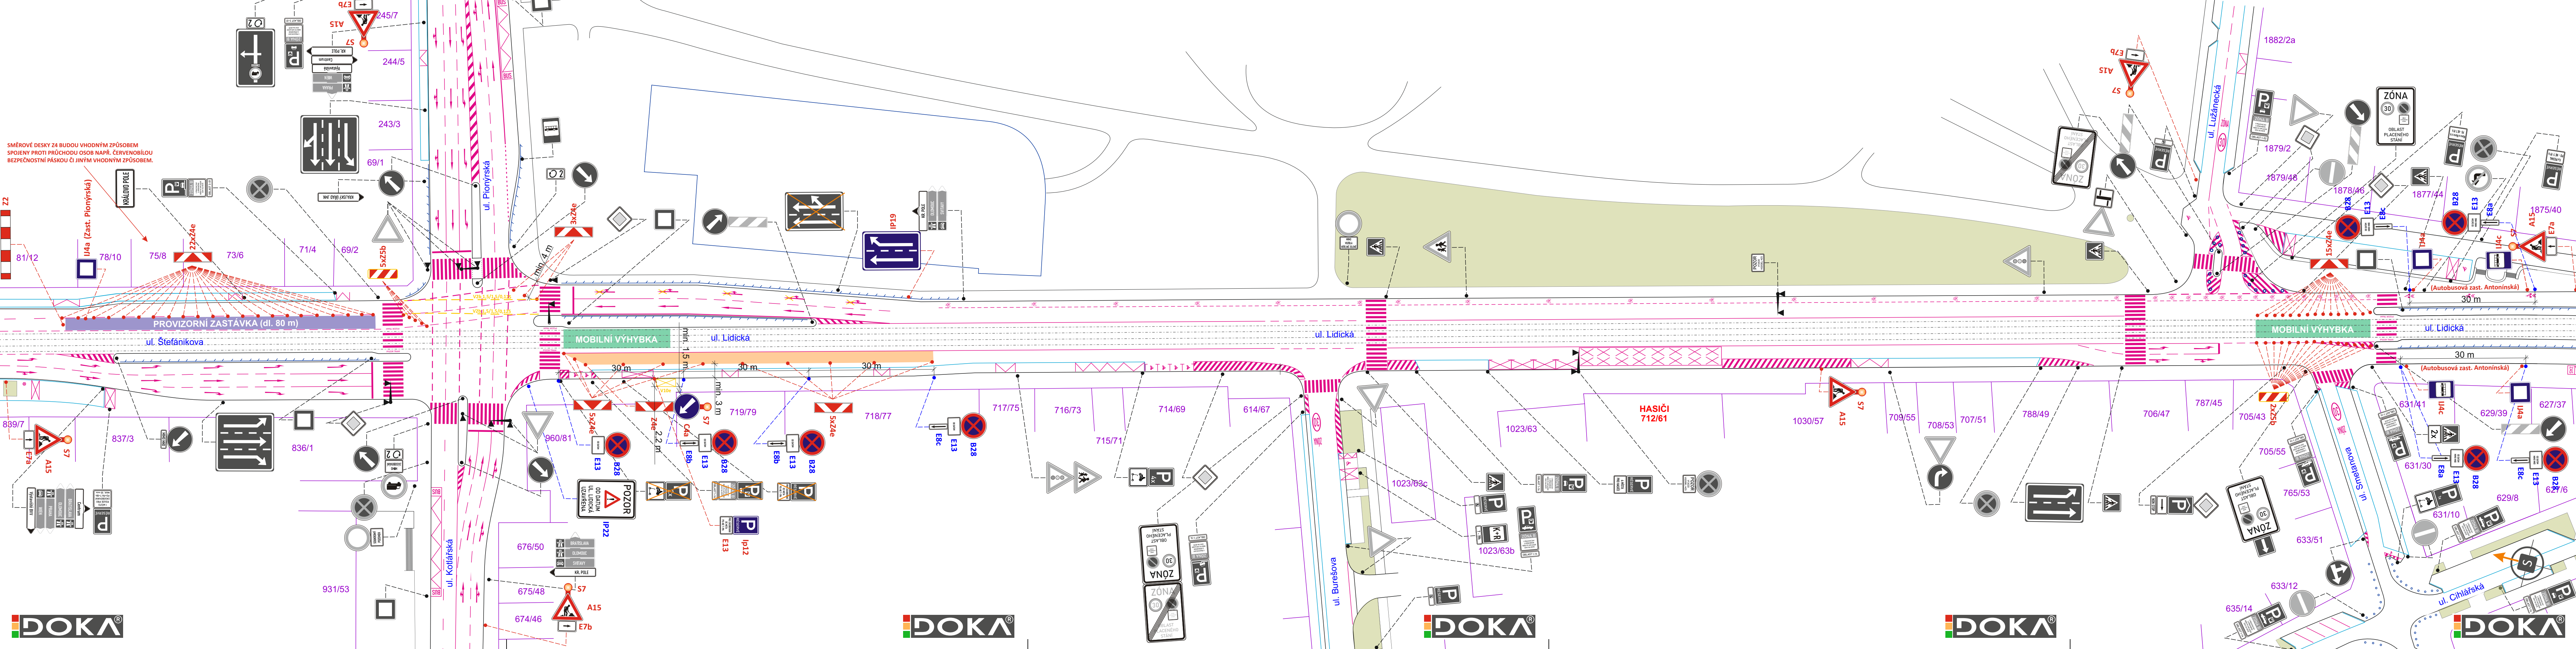

- **TRVALÉ SVISLÉ DOPRAVNÍ ZNAČENÍ**
- **DOČASNĚ ZRUŠENÉ TRVALÉ SVISLÉ DOPRAVNÍ ZNAČENÍ**
- **PŘECHODNÉ SVISLÉ DOPRAVNÍ ZNAČENÍ**
- **PŘECHODNÉ SVISLÉ DOPRAVNÍ ZNAČENÍ BUDE OSAZENO 7 DNÍ PŘED ZAČÁTKEM PRACÍ**
- **ZÁBOR**
- **PROVIZORNÍ ZASTÁVKVA (dl. 80 m)**
- **MOBILNÍ VÝHYBKVA (KALIFORŇAN)**

POZN.: DOPRAVNÍ ZNAČENÍ BUDE OSAZENO DLE TP 65 A 66
POZN.: PŘÍSTUP K NEMOVITOSTEM BUDE ZAJIŠTĚN

**POZN.: REKONSTRUKCE TRAMVAJOVÉ TRATI V OBLASTI HASIČSKÉ ZBROJNICE
BUDE PROBÍHAT PO POLOVINÁCH Z DŮVODU VÝJEZDU HASIČSKÉ TECHNIKY**

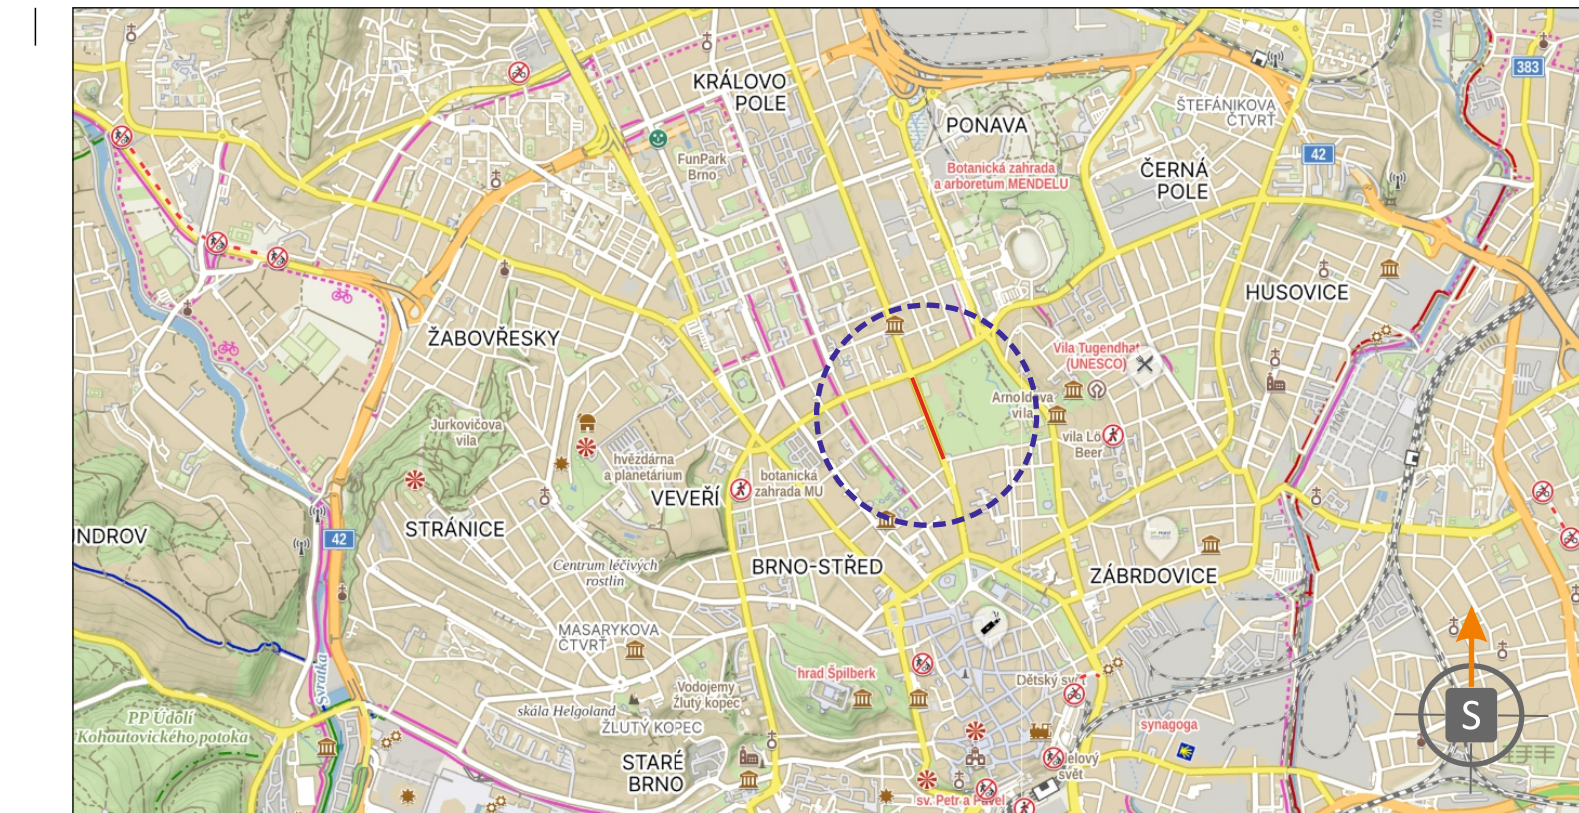

POTVRZENÍ PLATNOSTI DOKUMENTACE:
POLICIE ČESKÉ REPUBLIKY - DOPRAVNÍ INSPEKTORÁT BRNO-MĚSTO:

j. MMB/0535858/2026/TOMS



- Svislé dopravní značení
- Vodorovné dopravní značení
- Provizorní dopravní značení
- Projektování dopravního značení

ZODPOVĚDNÝ PROJEKTANT	Bc. Jakub LACH	<i>VL</i>	 DOKA, s.r.o. Na návsi 11/5, Holásky, 620 00 Brno IČ: 63471752, DIČ: CZ63471752 e-mail: info@dokadz.cz www.dokadz.cz mob.: 603 881 90
VYPRACOVAL	Tomáš DUDÁČ	<i>Dudáč</i>	
KRESLIL	Tomáš DUDÁČ	<i>Dudáč</i>	
KONTROLOVAL	Ing. Adam OHERA	<i>Ohera</i>	
KRAJ: JIHOMORAVSKÝ	OKRES: BRNO-MĚSTO	KÚ: VEVEŘÍ	DATUM 8/2026 FORMÁT 7x A4 MĚŘÍTKO ----- ÚČEL RDS ARCHIVNÍ ČÍS. 2026231
STAVBA: Střední oprava TT Lidická Etapa 0			ČÍS. SOUPRAVY ČÍS. PŘÍLOHY
NÁZEV VÝKRESU: SITUACE PŘECHODNÉHO DOPRAVNÍHO ZNAČENÍ			0