
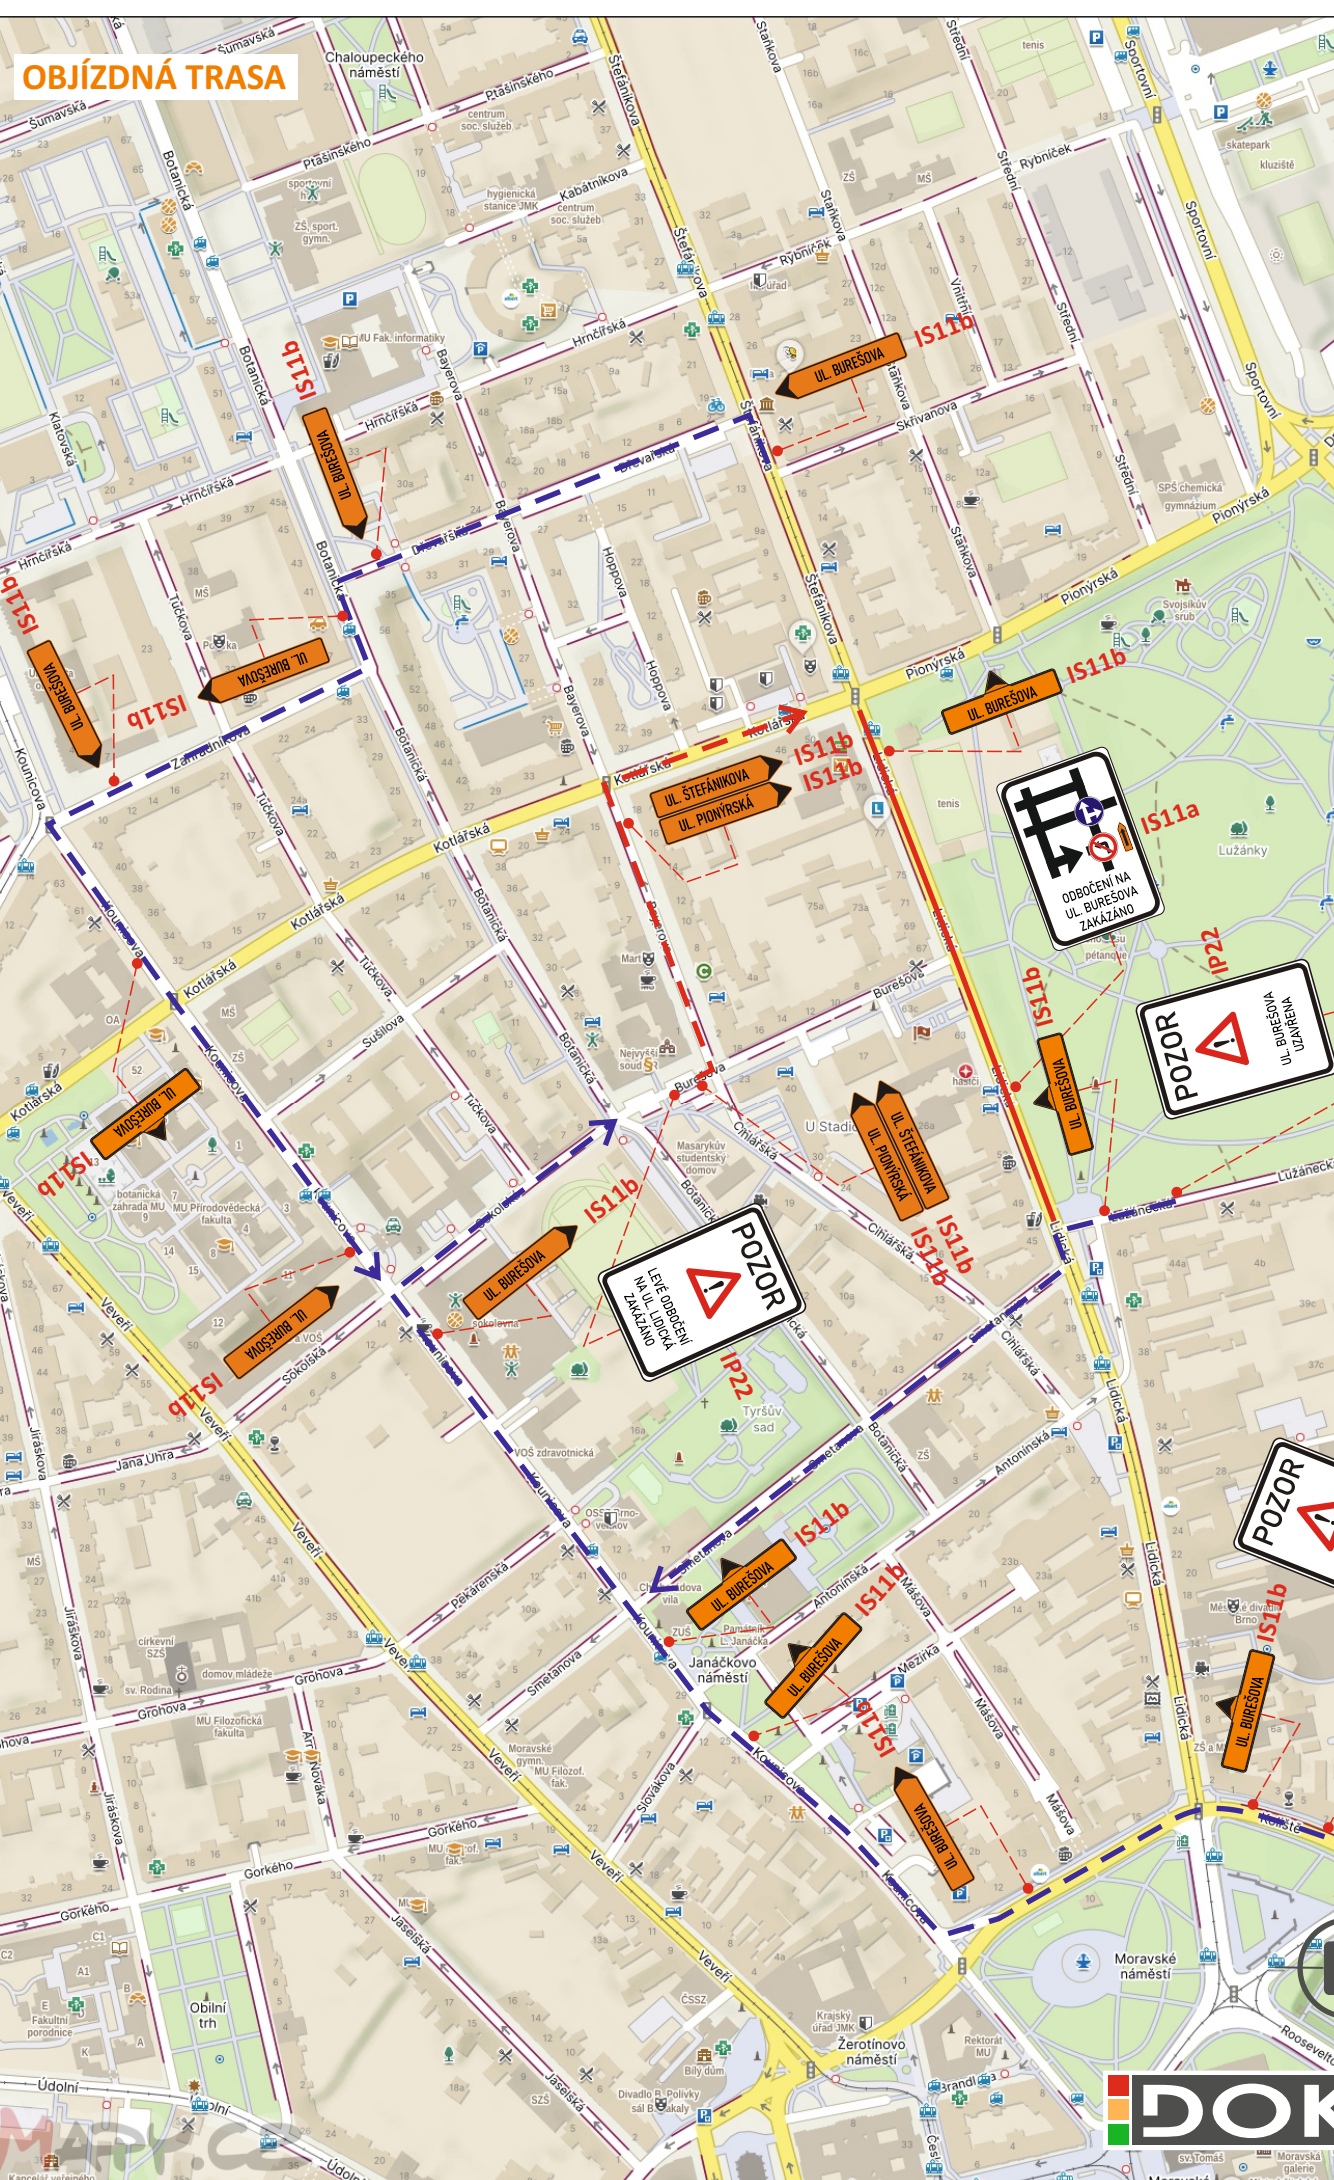


SITUACE PŘECHODNÉHO DOPRAVNÍHO ZNAČENÍ
Střední oprava TT Lidická
Etapa 1 - Situace

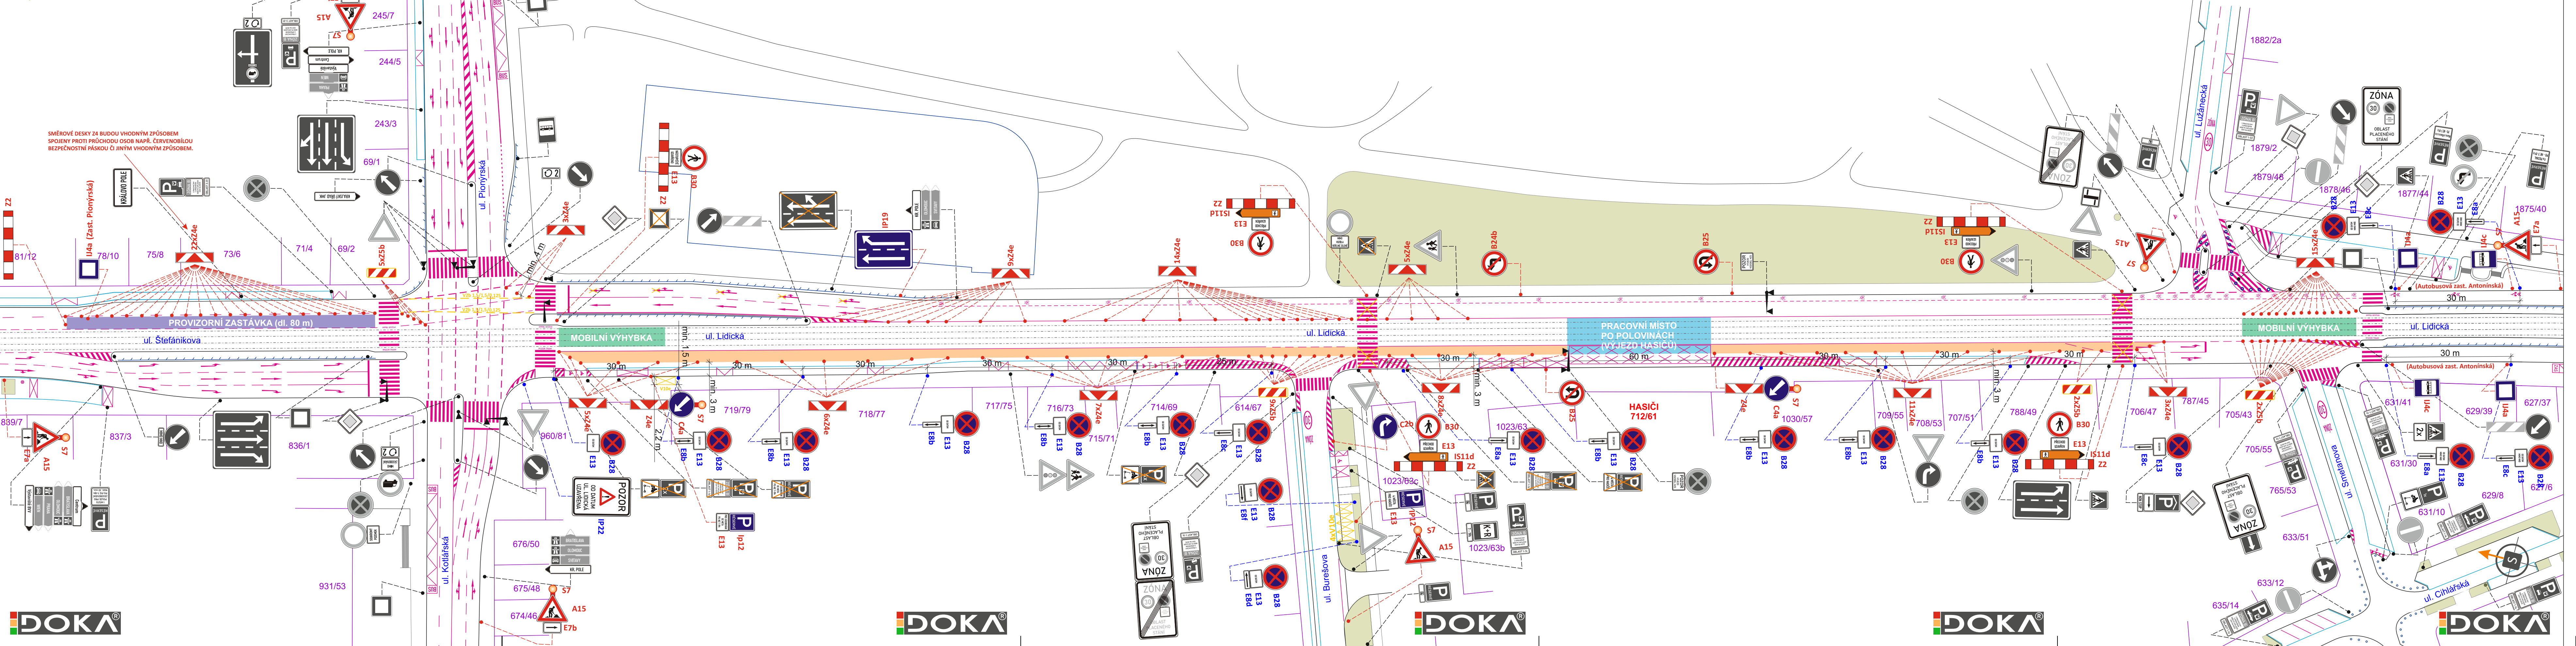

LEGENDA:

- TRVALÉ SVISLÉ DOPRAVNÍ ZNAČENÍ
- DOČASNĚ ZRUŠENÉ TRVALÉ SVISLÉ DOPRAVNÍ ZNAČENÍ
- PŘECHODNÉ SVISLÉ DOPRAVNÍ ZNAČENÍ
- PŘECHODNÉ SVISLÉ DOPRAVNÍ ZNAČENÍ BUDE OSAZENO 7 DNÍ PŘED ZAČÁTKEM PRACÍ
- ZÁBOR
- POSUVNÉ PRACOVNÍ MÍSTO (VÝJEZD HASIČSKÉ TECHNIKY)
- PROVIZORNÍ ZASTÁVKA (dl. 80 m)
- MOBILNÍ VÝHYBKA (KALIFORŇAN)
- OBJÍZDNÁ TRASA LIDICKÁ - BUREŠOVA
- OBJÍZDNÁ TRASA BUREŠOVA - PIONÝRSKÁ
- PŘECHODNÉ VODOROVNÉ DOPRAVNÍ ZNAČENÍ

POZN.: DOPRAVNÍ ZNAČENÍ BUDE OSAZENO DLE TP 65 A 66
POZN.: PŘÍSTUP K NEMOVITOSTEM BUDE ZAJIŠTĚN
POZN.: REKONSTRUKCE TRAMVAJOVÉ TRATI V OBLASTI HASIČSKÉ ZBRojNICE BUDE PROBÍHAT PO POLOVINÁCH Z DŮVODU VÝJEZDU HASIČSKÉ TECHNIKY

POTVRZENÍ PLATNOSTI DOKUMENTACE:
POLICE ČESKÉ REPUBLIKY - DOPRAVNÍ INSPEKTORÁT BRNO-MĚSTO:

c.j. MMB/0535858/2026/TOMS

DOKA JIŽ VÍCE NEŽ **LET** PRO VÁS NA ZNAČKÁCH

• Svislé dopravní značení
• Vodorovné dopravní značení
• Provizorní dopravní značení
• Projektování dopravního značení

ZODPOVĚDNÝ PROJEKTANT	Bc. Jakub LACH	
VYPRACOVAL	Tomáš DUDÁČ	
KRESLIL	Tomáš DUDÁČ	
KONTROLOVAL	Ing. Adam OHERA	
KRAJ: JIHOVMORAVSKÝ	OKRES: BRNO-MĚSTO	KÚ: VEVEŘÍ
STAVBA:	Střední oprava TT Lidická Etapa 1	
NÁZEV VÝKRESU:	SITUACE PŘECHODNÉHO DOPRAVNÍHO ZNAČENÍ	

DOKA s.r.o. Na návl. 11/5, Holásky, 630 00 Brno IČ: 63471752, DIČ: CZ63471752 e-mail: info@dokadz.cz www.dokadz.cz	DATUM 8/2026
FORMÁT 8 x A4	MĚŘÍTKO -----
ÚČEL RDS	ARCHIVNÍ ČÍS. 2026231
ČÍS. SOUPRAVY	ČÍS. PŘÍLOHY 1