


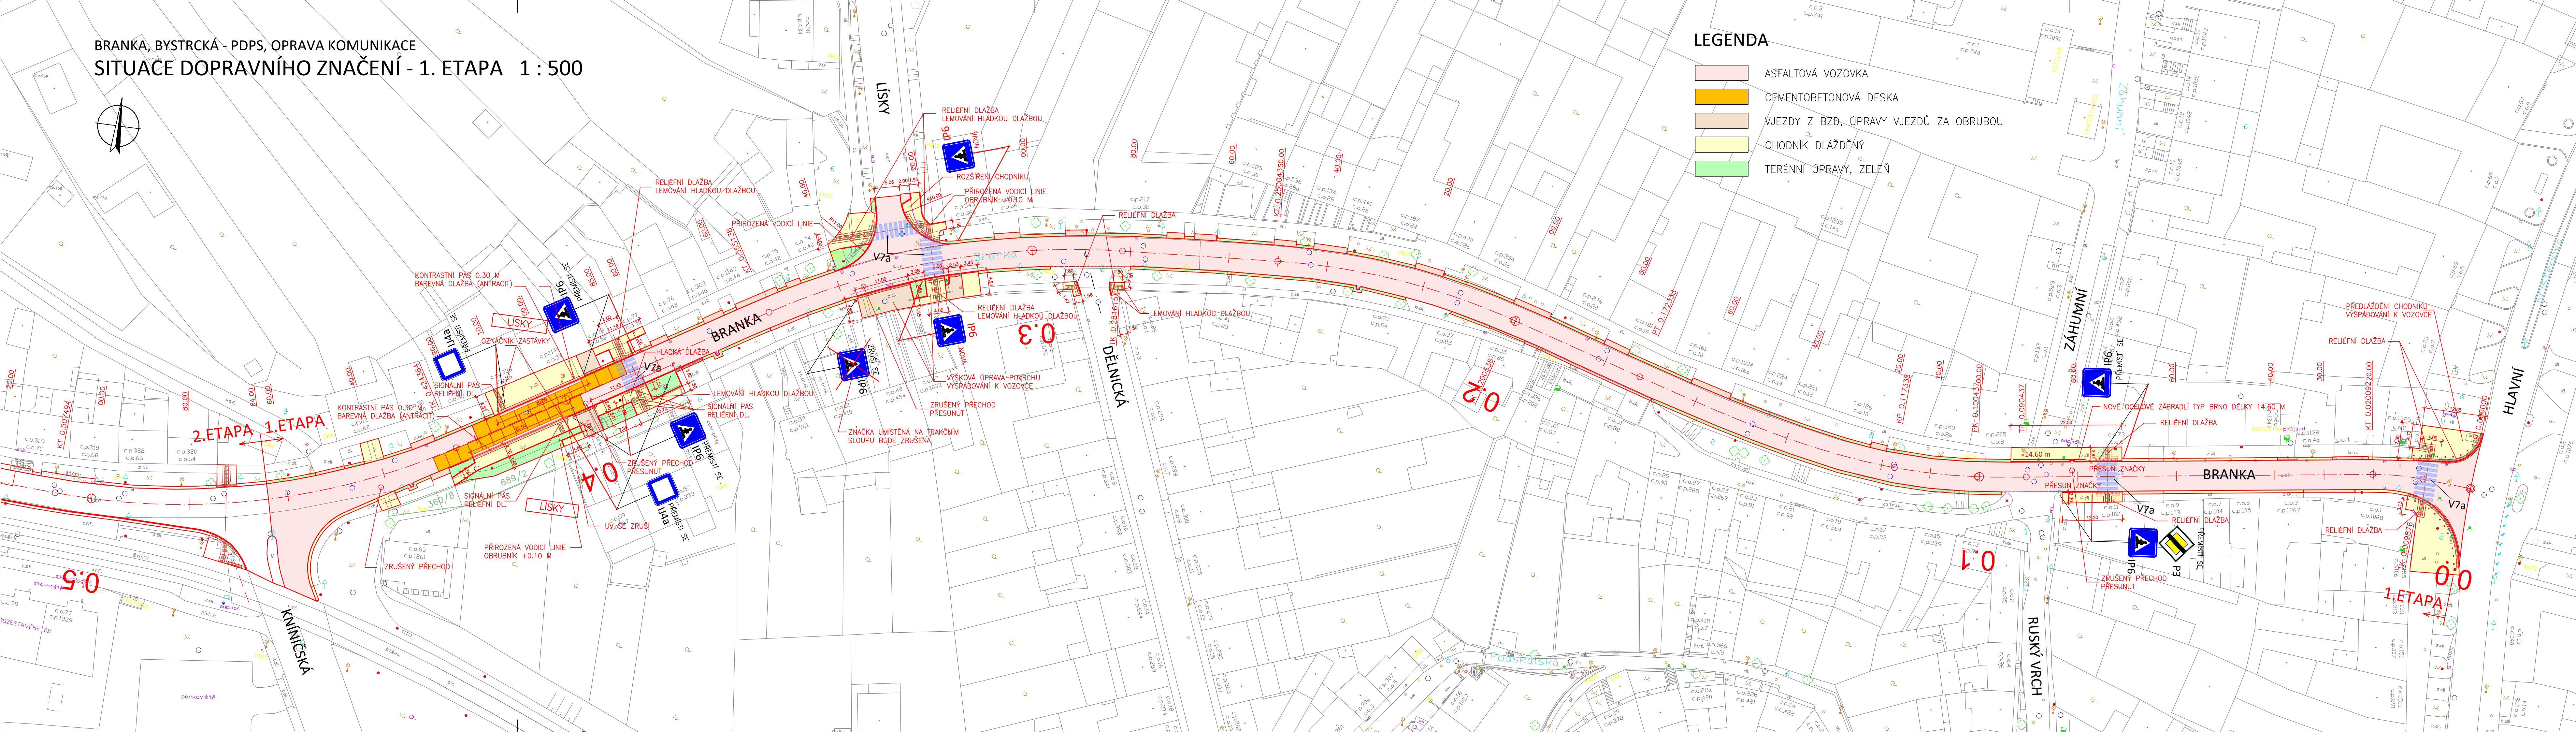

SO 101, SO 102

OBJEDNATEL		BRNĚNSKÉ KOMUNIKACE a.s. RENNESKÁ TRÁDA 787/1a, 639 00 BRNO - ŠTÝŘICE	
GENERALNÍ PROJEKTANT		VIAPONT, s.r.o. VODNÍ 258/13, 602 00 BRNO	ČÍSLO ZAKÁZKY 2589-01
HLAVNÍ INŽENÝR PROJEKTU		ING. IVO FISCHER	
ZODPOVĚDNÝ PROJEKTANT		ING. JITKA RAUSOVÁ	
VYPRACOVAL		ING. JITKA RAUSOVÁ	
KONTROLOVAL		ING. JACEK WENDRINSKI	
OKRES:		BRNO - MĚSTO	KRAJ: JIHO-MORAVSKÝ
KATASTRÁLNÍ ÚZEMÍ:		KOMÍN	
NÁZEV AKCE:		BRANKA, BYSTRCKÁ - PDPS OPRAVA KOMUNIKACE	
STAVEBNÍ OBJEKT:		102 OPRAVA CHODNÍKŮ	
NÁZEV PŘÍLOHY:		SITUACE DOPRAVNÍHO ZNAČENÍ - 1. ETAPA	
DATUM		BŘEZEN 2026	
FORMÁT		6 A4	
MĚŘÍTKO		1 : 500	
STUPEŇ		PDPS	
Č. ZAKÁZKY		2589-01	
ARCHIVNÍ Č.		2589-01	
Č. SOUPRAVY		Č. PŘÍLOHY	