


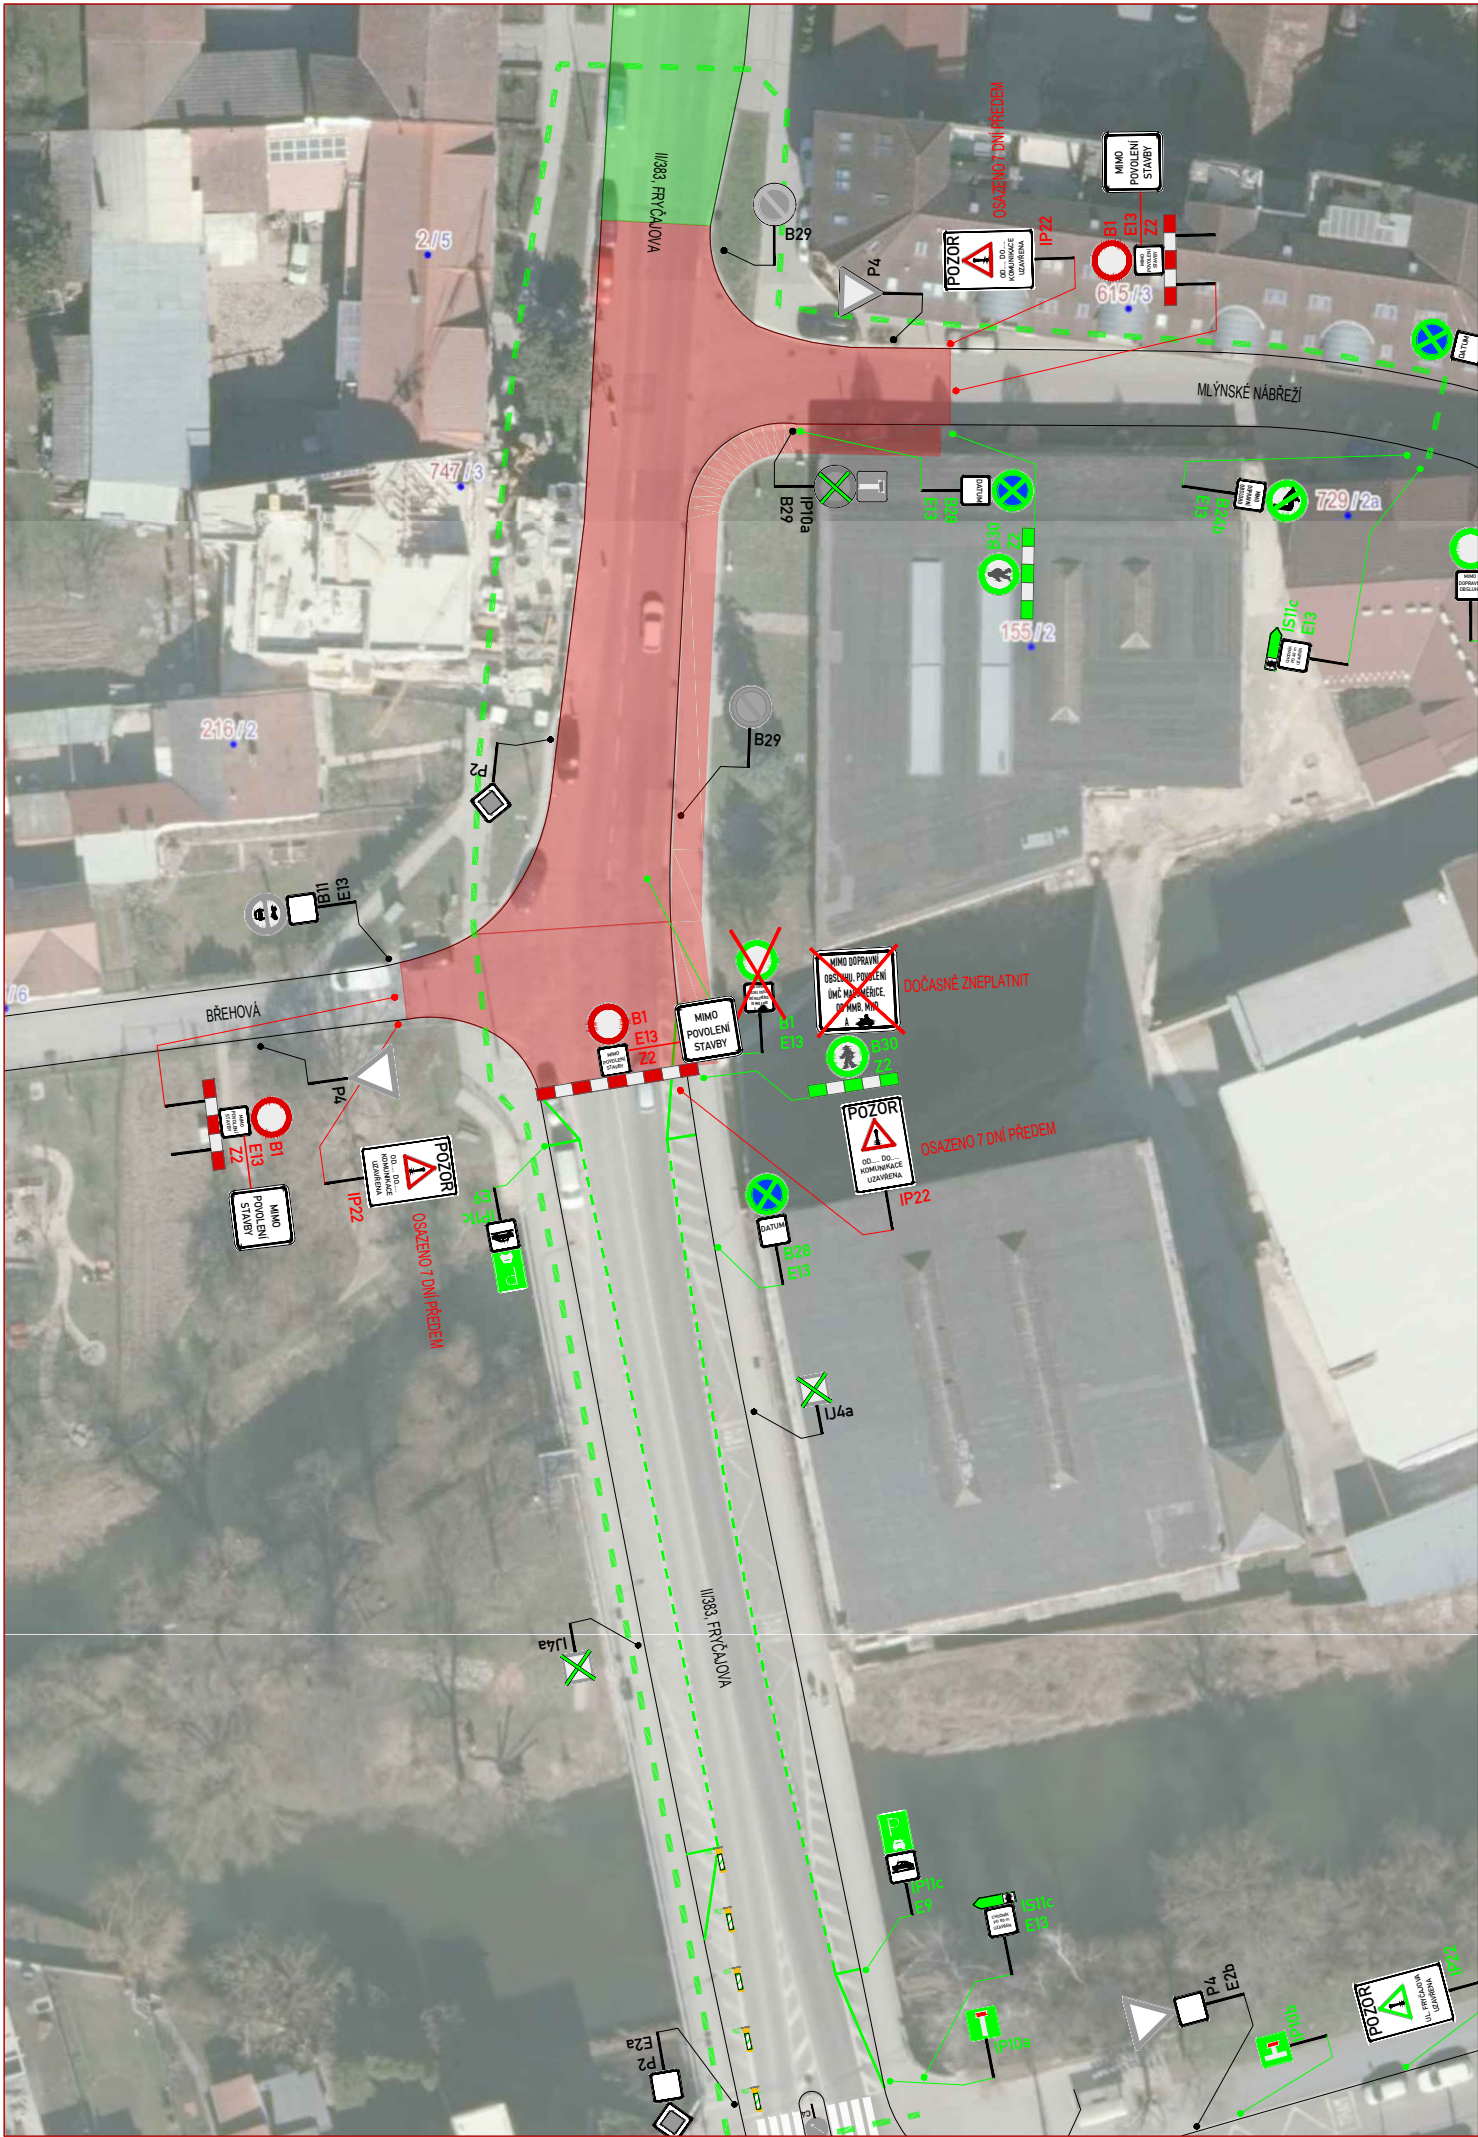

LEGENDA:

- IP4b

STÁVAJÍCÍ SVISLÉ DZ
- IP4b

STÁVAJÍCÍ SVISLÉ DZ DOČASNĚ ZRUŠENÉ
- A15

STÁVAJÍCÍ PROVIZORNÍ SVISLÉ DZ
- B28

STÁVAJÍCÍ PROVIZORNÍ SVISLÉ DZ - UMÍSTĚNO 7 DNÍ PŘEDEM


- A15

PROVIZORNÍ SVISLÉ DZ
- STÁVAJÍCÍ ZÁBOR
- NOVÝ ZÁBOR

POZNÁMKA:

Umístění dopravního značení bude instalováno v souladu s TP č. 65, TP č. 66, TP č. 133 a s ustanovením zákona č. 361/2000 Sb. Otevřené výkopy a pracovní místo bude odpovídajícím způsobem zabezpečeno dle zákona č. 283/2021 Sb. a zásad BOZP.

- TP č.65 (Zásady pro dopravní značení na pozemních komunikacích)
- TP č.66 (Zásady pro označování pracovních míst na pozemních komunikacích)
- TP č.133 (Zásady pro vodorovné dopravní značení na pozemních komunikacích)

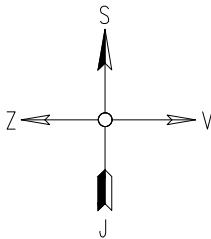

Č. J.: MMB/0552625/2026/MAI
SP. ZN.: 5400/OD/MMB/0509390/2026/2

ÚPLNÁ UZAVÍRKA - POVRCHY
MÍSTNÍ OBJÍZDNÁ TRASA BUDE NEPRŮJEZDNÁ

ZNAKOM s.r.o. – OLOMOUCKÁ 1177/178, 627 00 BRNO, IČO: 2626 4641, TEL.: +420 602 332 710, E-MAIL: ZNAKOM@ZNAKOM.CZ, WEB: WWW.ZNAKOM.CZ			
Vypracoval: Štěpán ŘEZNÍK podpis: 		Zodpovědný projektant: Štěpán ŘEZNÍK podpis: 	
		Ředitel/Technická kontrola: Petr Bednář podpis: 	
			
Místo: BRNO, ul. FRYČAJOVA		Číslo zak.: 26Z10208	
Komunikace: II/383		Formát: A3	
Staničení úseku: –		Datum: 8/2026	
Akce: BRNO, UL. FRYČAJOVA - REKONSTRUKCE VODOVODU A KANALIZACE		Revize: 00	
Obsah: PŘECHODNÁ ÚPRAVA PROVOZU		Číslo přílohy: 11	



IP4b

IP4b

A15

B28










































LEGENDA:





↑

IP4b

✖

IP4b

STÁVAJÍCÍ SVISLÉ DZ

STÁVAJÍCÍ SVISLÉ DZ DOČASNĚ ZRUŠENÉ

A15

B28

STÁVAJÍCÍ PROVIZORNÍ SVISLÉ DZ

STÁVAJÍCÍ PROVIZORNÍ SVISLÉ DZ - UMÍSTĚNO 7 DNÍ PŘEDEM

STÁVAJÍCÍ ZÁBOR

POZNÁMKA:

Umístění dopravního značení bude instalováno v souladu s TP č. 65, TP č. 66, TP č. 133 a s ustanovením zákona č. 361/2000 Sb. Ověření výkopy a pracovní místa bude odpovídajícím způsobem zabezpečeno dle zákona č. 263/2021 Sb. a příslad BOZP.

- TP č.65 (Zásady pro dopravní značení na pozemních komunikacích)

- TP č.66 (Zásady pro označování pracovních míst na pozemních komunikacích)

- TP č.133 (Zásady pro vodorovné dopravní značení na pozemních komunikacích)


S

Z

V

J

ETAPA 0 - PRVNÍ POLOVINA ÚSEKU SSZ

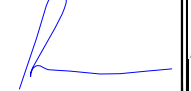ZNAKOM s.r.o. – OLOMOUCKÁ 1177/178, 627 00 BRNO, IČO: 2626 4641, TEL.: +420 602 332 710, E-MAIL: ZNAKOM@ZNAKOM.CZ, WEB: WWW.ZNAKOM.CZ			
Vypracoval: Štěpán ŘEZNIK podpis: 	Zodpovědný projektant: Štěpán ŘEZNIK podpis: 	Reditor/Technická kontrola: Petr Bednář podpis: 	
Místo: BRNO, ul. FRYČAJOVA	Číslo zak.: 26Z10208		
Komunikace: II/383, místní	Formát: 594x840		
Staničení úseku: –	Datum: 8/2026		
Ákce: BRNO, UL. FRYČAJOVA - REKONSTRUKCE VODOVODU A KANALIZACE	Revize: 00		
Obsah: PŘECHODNÁ ÚPRAVA PROVOZU	Číslo přílohy: 03.a		

LEGENDA:

↑

IP4b

✕

IP4b

▲

A15

●

B28

STÁVAJÍCÍ SVISLÉ DZ

STÁVAJÍCÍ SVISLÉ DZ DOČASNĚ ZRUŠENÉ

STÁVAJÍCÍ PROVIZORNÍ SVISLÉ DZ

STÁVAJÍCÍ PROVIZORNÍ SVISLÉ DZ - UMÍSTĚNO 7 DNÍ PŘEDEM

▲

A15

●

B28

PROVIZORNÍ SVISLÉ DZ

PROVIZORNÍ SVISLÉ DZ - UMÍSTĚNO 7 DNÍ PŘEDEM

STÁVAJÍCÍ ZÁBOR

NOVÝ ZÁBOR

POZNÁMKA:

Umístění dopravního značení bude instalováno v souladu s TP č. 65, TP č. 66, TP č. 133 a s ustanovením zákona č. 361/2000 Sb.

Ověření výkresy a pracovní místa bude odpovídajícím způsobem zabezpečeno dle zákona č. 263/2021 Sb. a zásad BOZP.

- TP č.65 (Zásady pro dopravní značení na pozemních komunikacích)

- TP č.66 (Zásady pro označování pracovních míst na pozemních komunikacích)

- TP č.133 (Zásady pro vodorovné dopravní značení na pozemních komunikacích)

ETAPA 0

- ZÁBOR DRUHÉ POLOVINY KOMUNIKACE

Ypracoval:

Štěpán ŘEZNÍK

podpis:

Zodpovědný projektant:

Štěpán ŘEZNÍK

podpis:

Ředitel/Technická kontrola:

Petr Bednář

podpis:

ZNAKOM

Logo of ZNAKOM s.r.o.

Místo: BRNO, ul. FRYČAJOVA

Komunikace: II/383, místní

Staničení úseku: –

Ákce: BRNO, UL. FRYČAJOVA - REKONSTRUKCE VODOVODU A KANALIZACE

Obsah: PŘECHODNÁ ÚPRAVA PROVOZU


Číslo zak.: 26Z10208

Formát: 594x840

Datum: 4/2026

Revize: 00

Číslo přílohy: 1

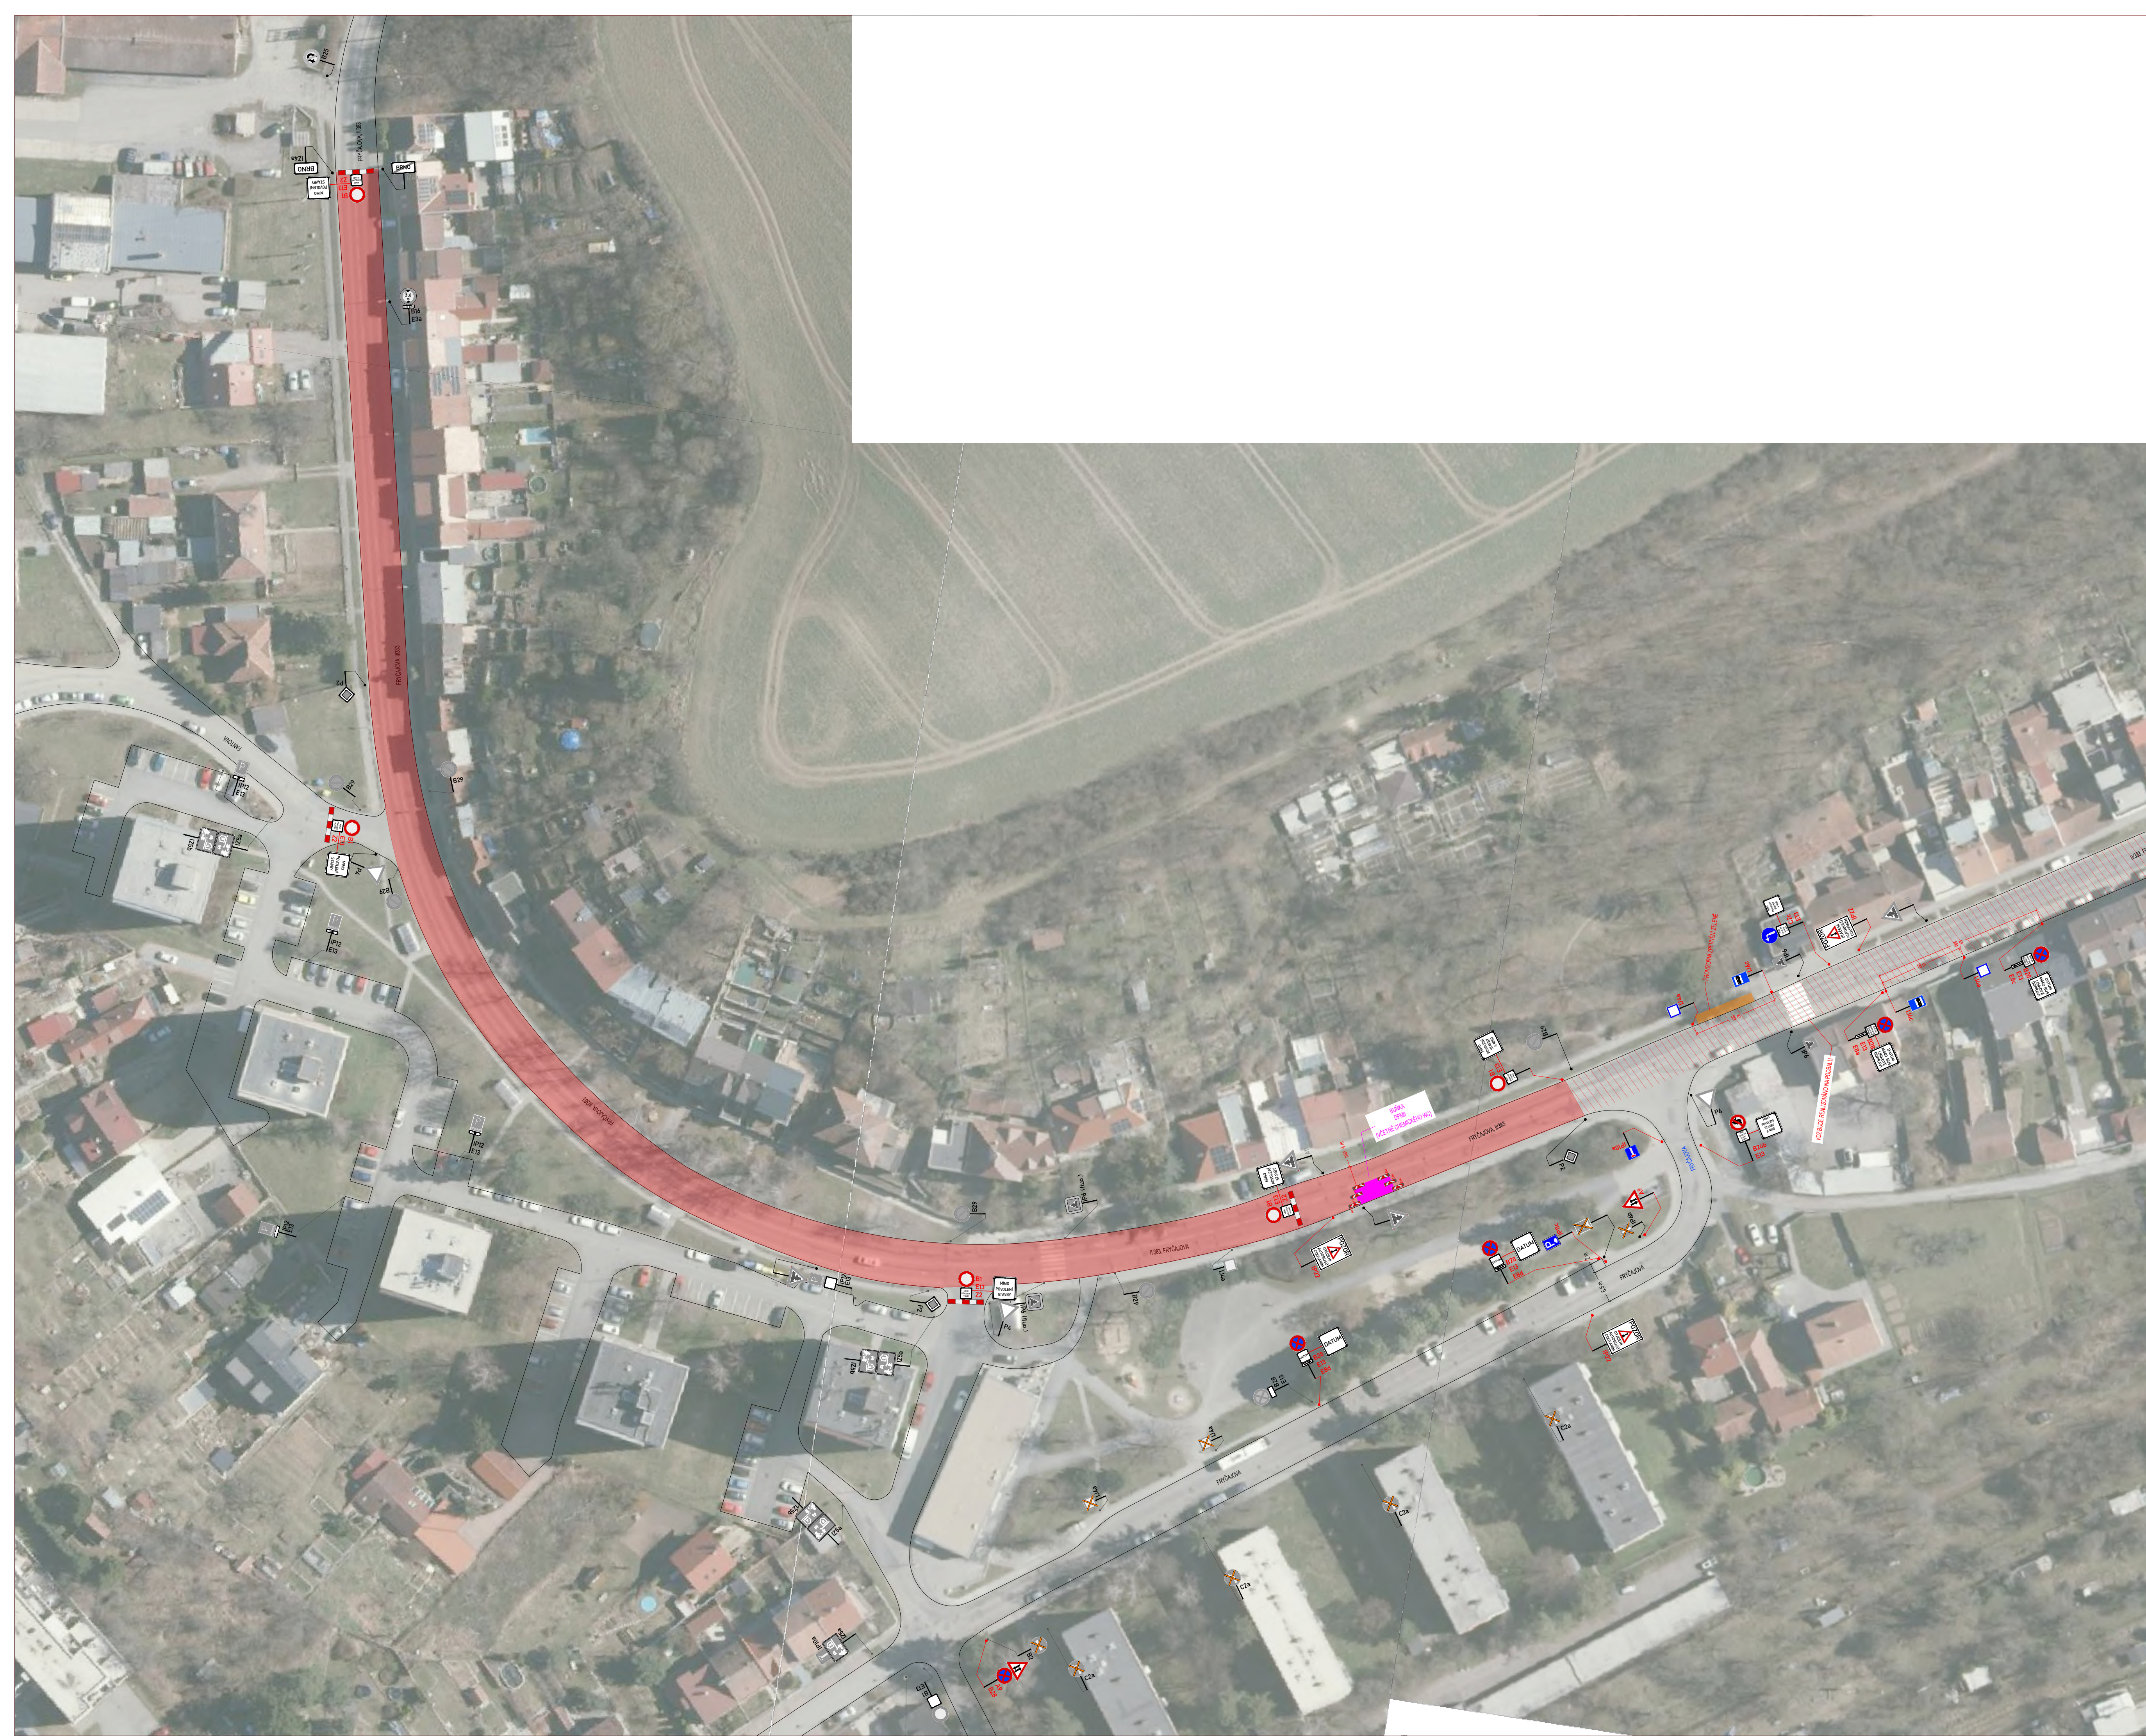

LEGENDA:

1	STÁVAJÍCÍ SVÝLÉ DZ	Δ A15	PROVÍZORNÍ SVÝLÉ DZ
IP4b	STÁVAJÍCÍ SVÝLÉ DZ DOČASNĚ ZRUŠENÉ	● K28	PROVÍZORNÍ SVÝLÉ DZ - UMÍSTĚNO TAD PŘEDEM
Δ A15	STÁVAJÍCÍ PROVÍZORNÍ SVÝLÉ DZ	■	STÁVAJÍCÍ ZABOR
● B28	STÁVAJÍCÍ PROVÍZORNÍ SVÝLÉ DZ - UMÍSTĚNO TAD PŘEDEM	■	NOVÝ ZABOR
		■	POBÍRAČKY POVRCHU
		■	PRŮJEZD DOPRAVY OBSLUŽENÉ UMÍSTĚN

POZNÁMKA:

ETAPA III


Objekt: BRNO, ul. FRYČAJOVA	Číslo zak.: 26210204
Komunikace: II/383, místní	Formát: 594x2190
Stavění: úsek: -	Datum: 9/2024
Áno: BRNO, UL. FRYČAJOVA - REKONSTRUKCE VODOVODU A KANALIZACE	Stav: přílohy
Číslo: 14	Číslo přílohy: 14




POTVRZENÍ PLATNOSTI DOKUMENTACE:

DOKA **OLET** JÍZ VÍCE NEŽ PRO VÁS NA ZNAČKÁCH

- Svislé dopravní značení
- Vodorovné dopravní značení
- Provisorní dopravní značení
- Projektování dopravního značení

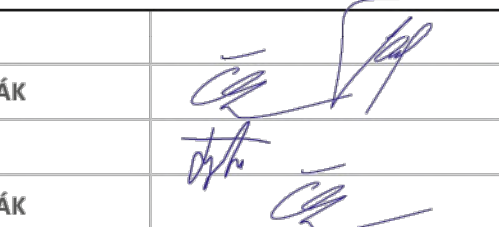ZODPOVĚDNÝ PROJEKTANT	Bc. Jakub LACH	 DOKA, s.r.o. Na návesi 11/5, Holásky, 620 00 Brno IČ: 63473752, DIČ: CZ63473752 e-mail: info@doka.cz www.doka.cz mob.: 603 881 905	DOKA	
VYPRACOVAL	Bc. Matěj ČERVENÁK		DOKA, s.r.o.	
KRESLIL	Ondřej FOJTŮ DIS.		DOKA, s.r.o.	
KONTROLOVAL	Bc. Matěj ČERVENÁK		DOKA, s.r.o.	
KRAJ: JIHOVMORAVSKÝ	OKRES: BRNO-MĚSTO		KÚ: OBŘANY	DOKA, s.r.o.
STAVBA:	BRNO, ul. Fryčajova Rekonstrukce vodovodu a kanalizace detail ul. Mlýnské nábreží			DOKA, s.r.o.
NÁZEV VÝKRESU:	SITUACE PŘECHODNÉHO DOPRAVNÍHO ZNAČENÍ			DOKA, s.r.o.
REVIZE	01	ČÍS. PŘÍLOHY		DOKA, s.r.o.
		03.g.		DOKA, s.r.o.

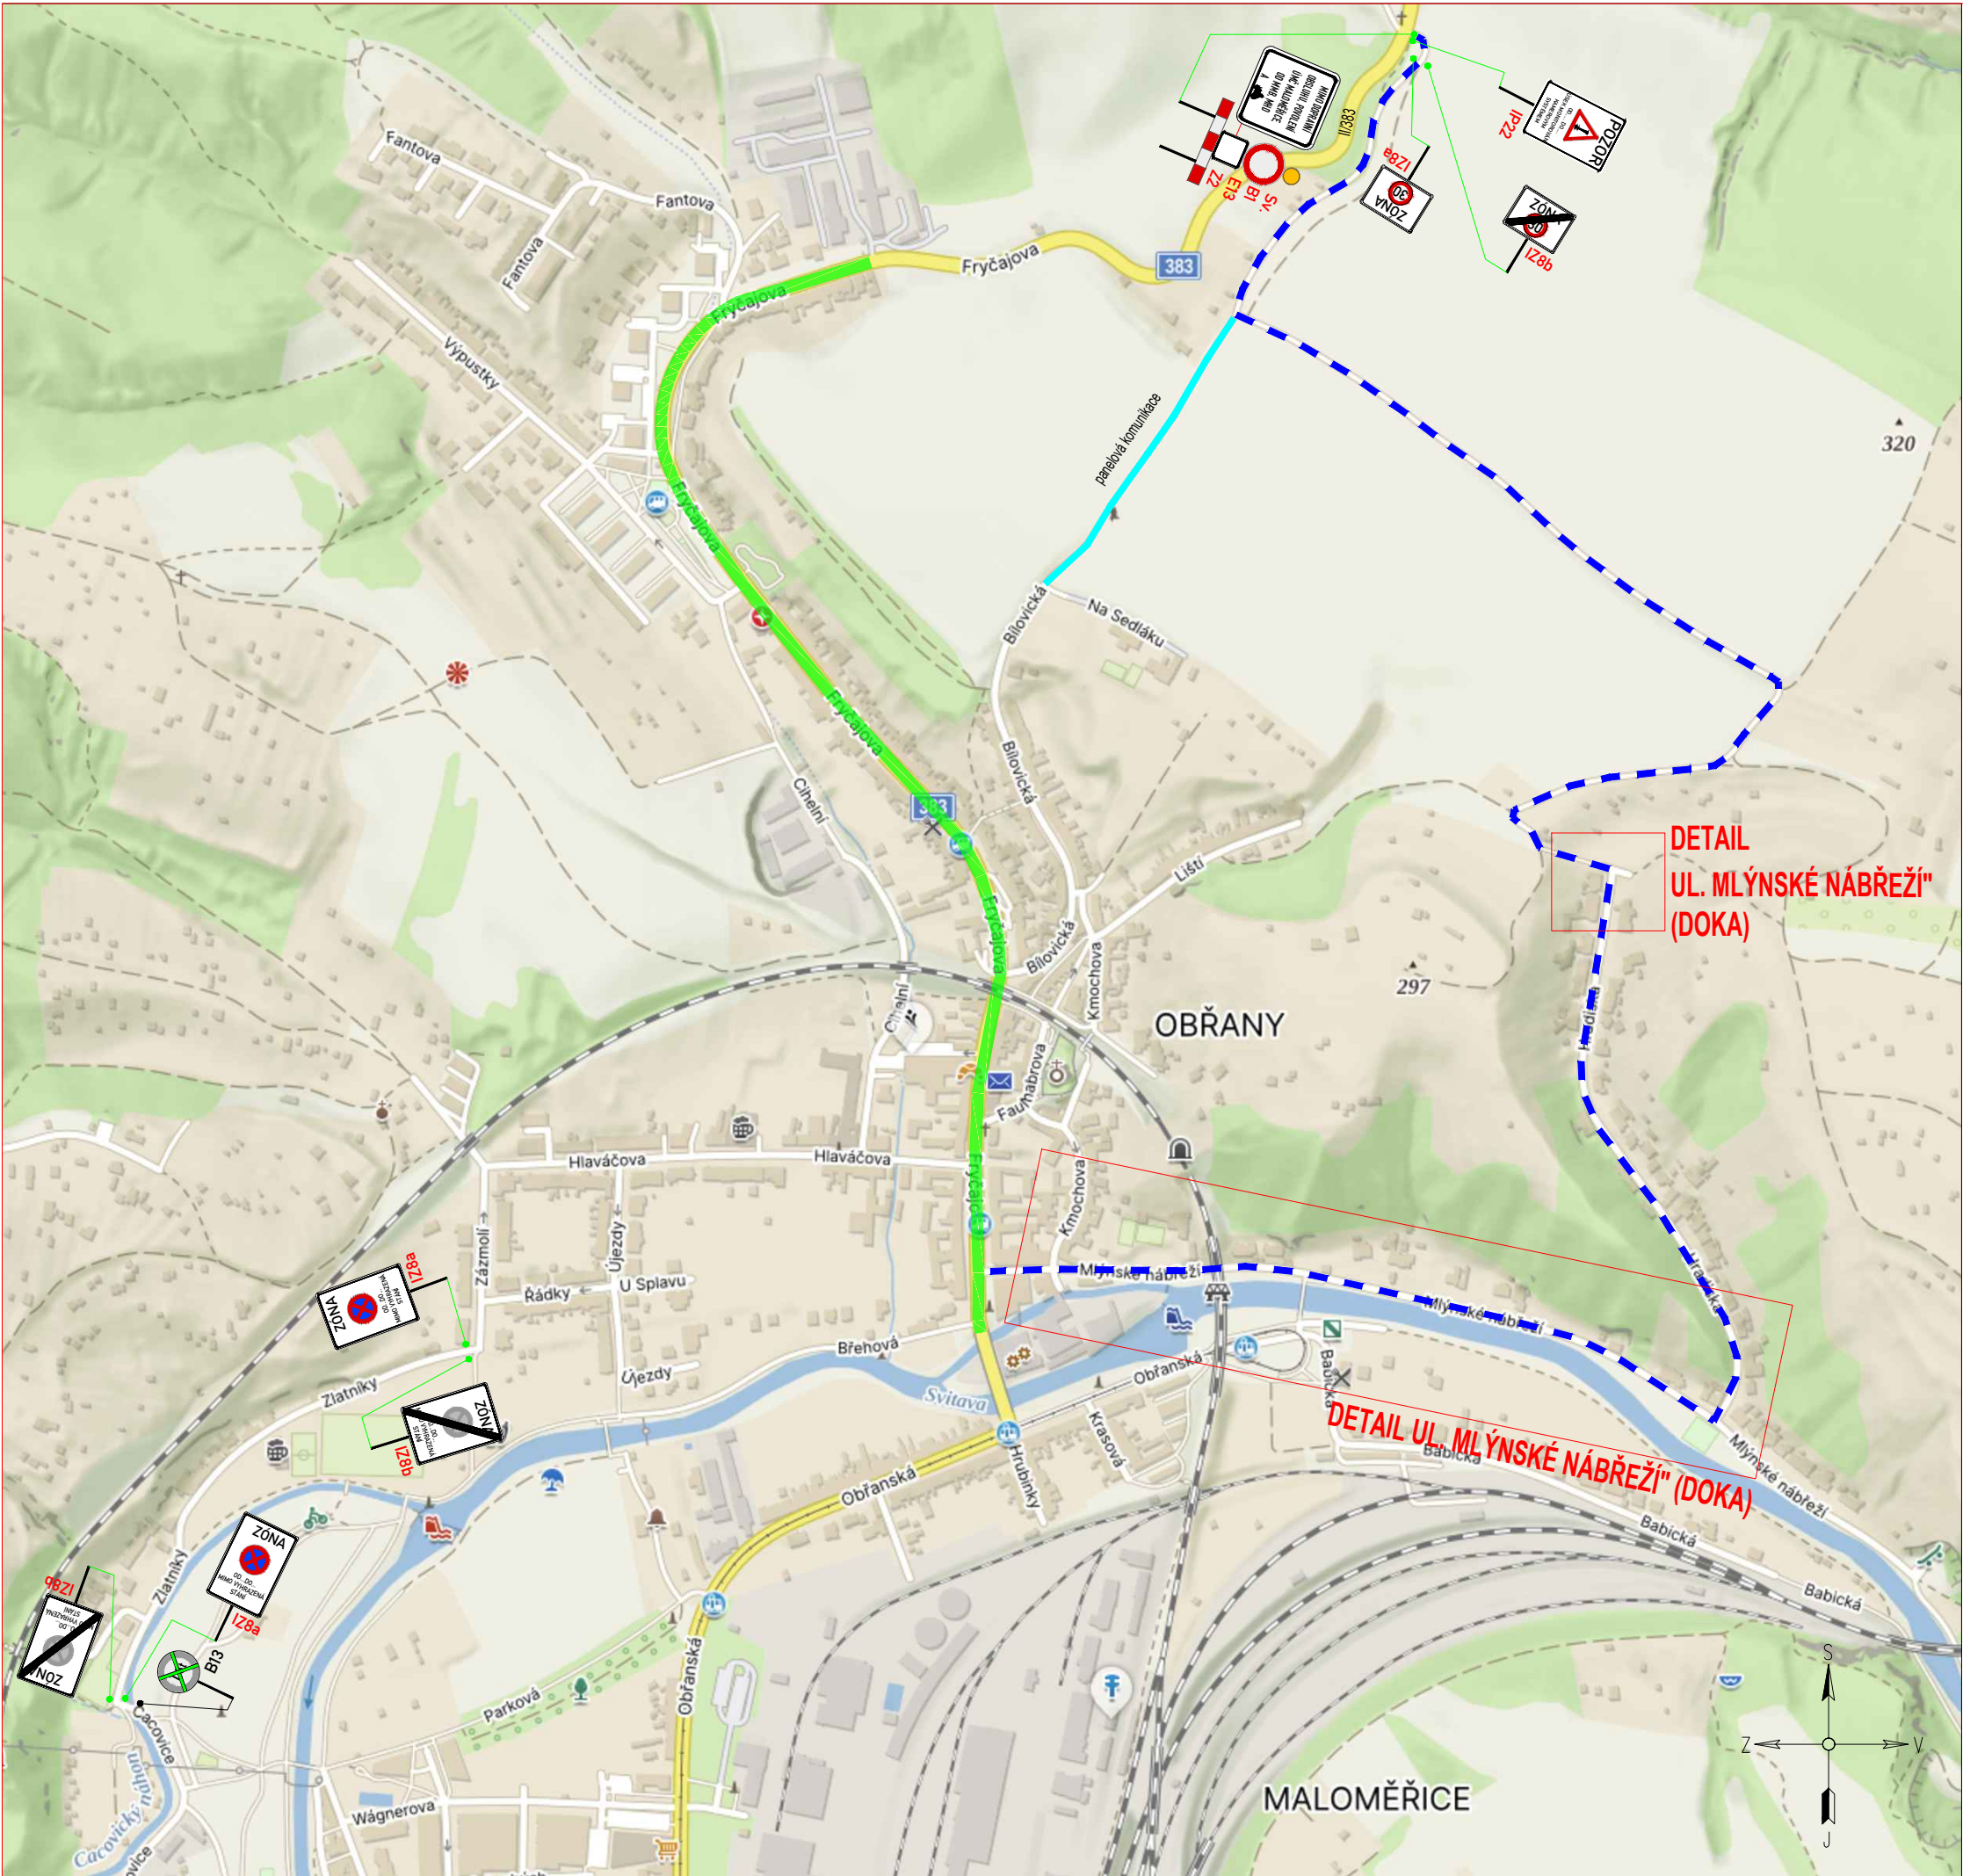

LEGENDA:

IP4b

STÁVAJÍCÍ SVISLÉ DZ

IP4b

STÁVAJÍCÍ SVISLÉ DZ DOČASNĚ ZRUŠENÉ

A15

PROVIZORNÍ SVISLÉ DZ

B28

PROVIZORNÍ SVISLÉ DZ - UMÍSTĚNO 7 DNÍ PŘEDEM

OBJÍZDNÁ TRASA

STÁVAJÍCÍ UZÁVÍRKA





POZNÁMKA:
Umístění dopravního značení bude instalováno v souladu s TP č. 65, TP č. 66, TP č. 133 a s ustanovením zákona č. 361/2000 Sb.
Otevřené výkopy a pracovní místo bude odpovídajícím způsobem zabezpečeno dle zákona č. 283/2021 Sb. a zásad BOZP.

- TP č.65 (Zásady pro dopravní značení na pozemních komunikacích)
- TP č.66 (Zásady pro označování pracovních míst na pozemních komunikacích)
- TP č.133 (Zásady pro vodorovné dopravní značení na pozemních komunikacích)

ŠIRŠÍ VZTAHY DETAILU "MLÝNSKÉ NÁVŘEŽÍ"

ÚPRAVA PŮVODNÍHO VÝKRESU OD DOKY

ZNAKOM s.r.o. – OLOMOUCKÁ 1177/178, 627 00 BRNO, IČO: 2626 4641, TEL.: +420 602 332 710, E-MAIL: ZNAKOM@ZNAKOM.CZ, WEB: WWW.ZNAKOM.CZ			
Vypracoval: Štěpán ŘEZNÍK podpis: 	Zodpovědný projektant: Štěpán ŘEZNÍK podpis: 	Ředitel/Technická kontrola: Petr Bednář podpis: 	
Místo: BRNO, ul. FRYČAJOVA	Číslo zak.: 26Z10208		
Komunikace: II/383, místní	Formát: 297x520		
Staničení úseku: –	Datum: 9/2026		
Akce: BRNO, UL. FRYČAJOVA - REKONSTRUKCE VODOVODU A KANALIZACE	Revize: 01		
Obsah: PŘECHODNÁ ÚPRAVA PROVOZU	Číslo přílohy: 03.b		

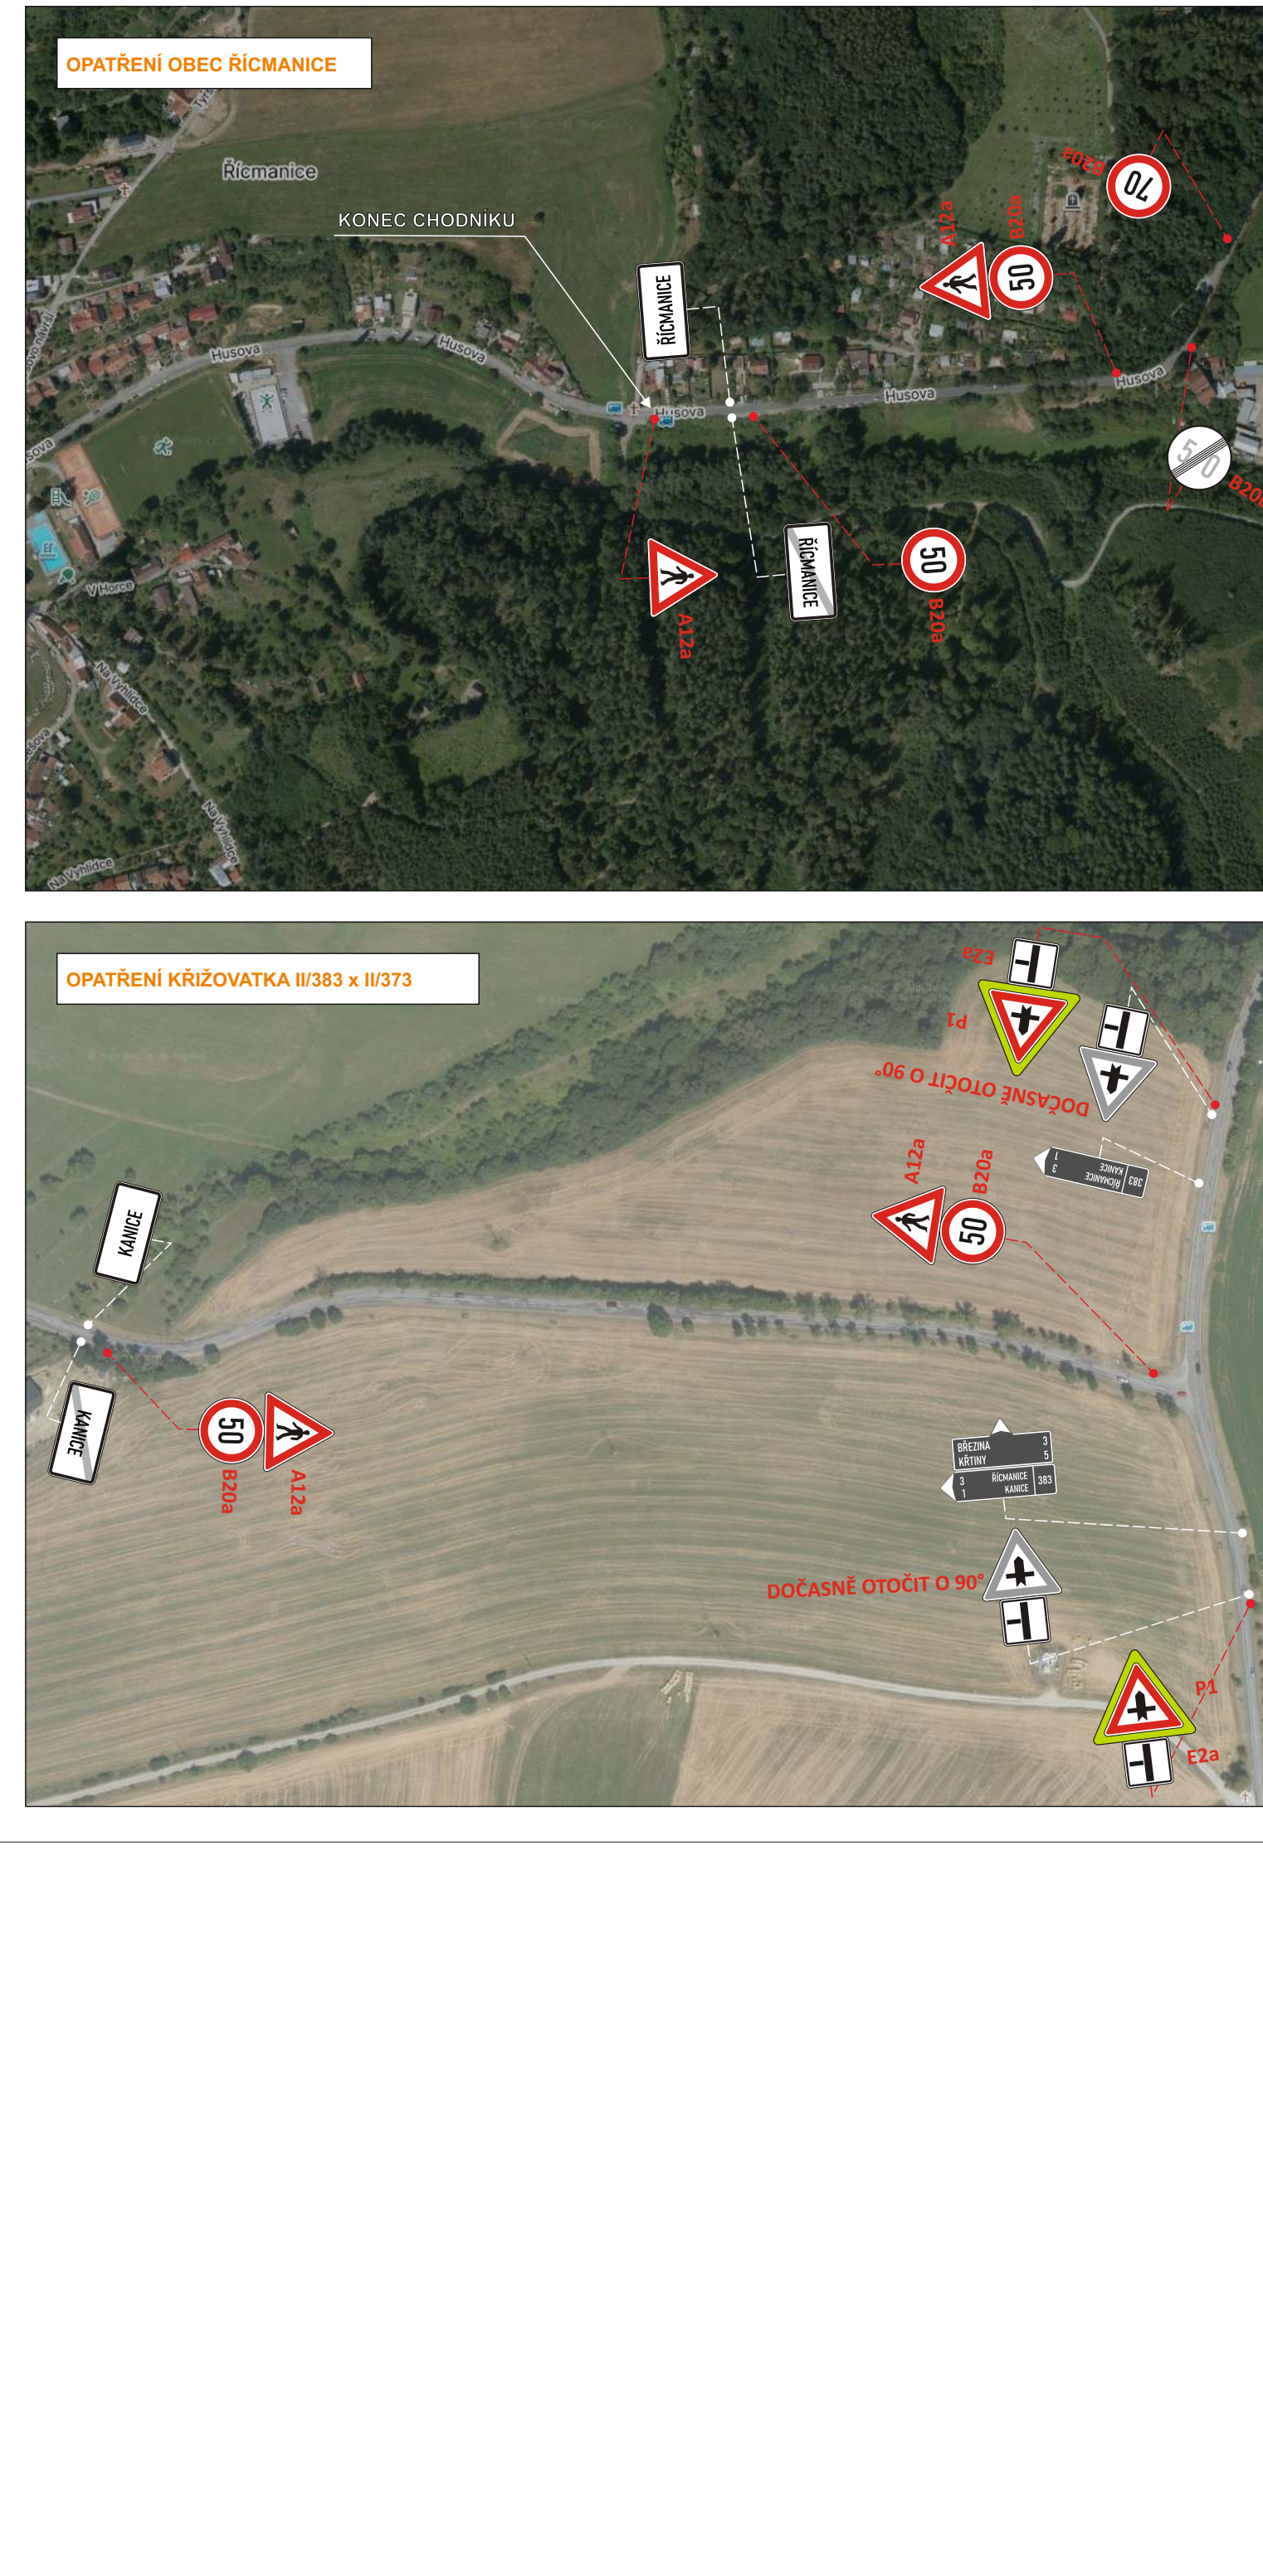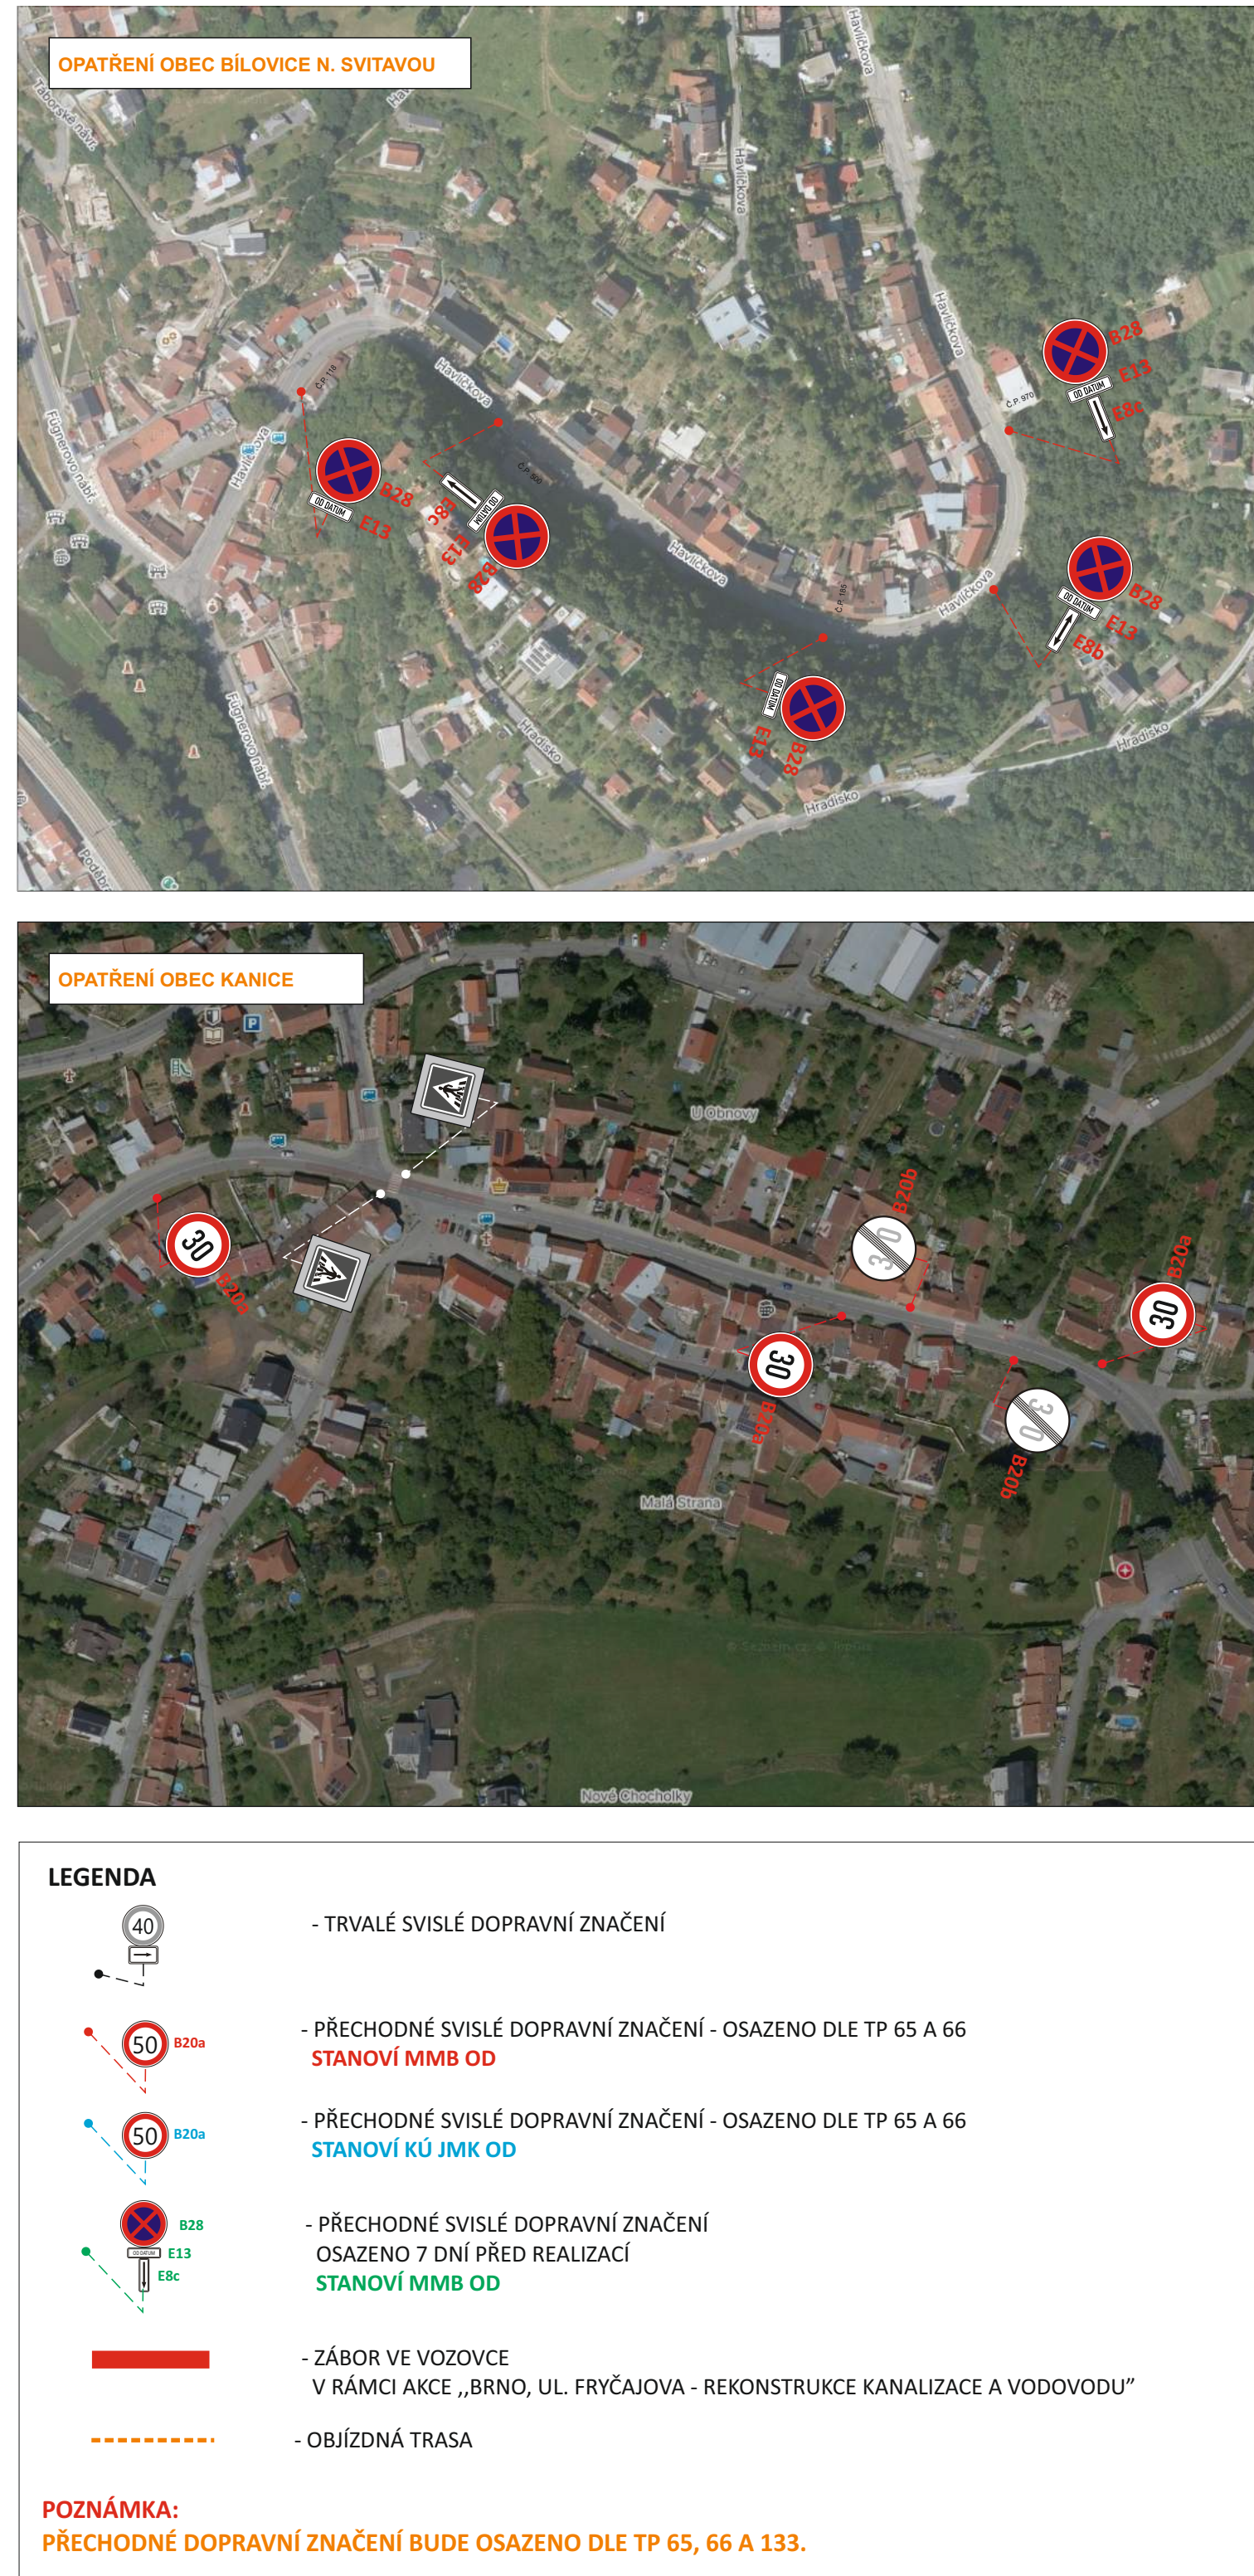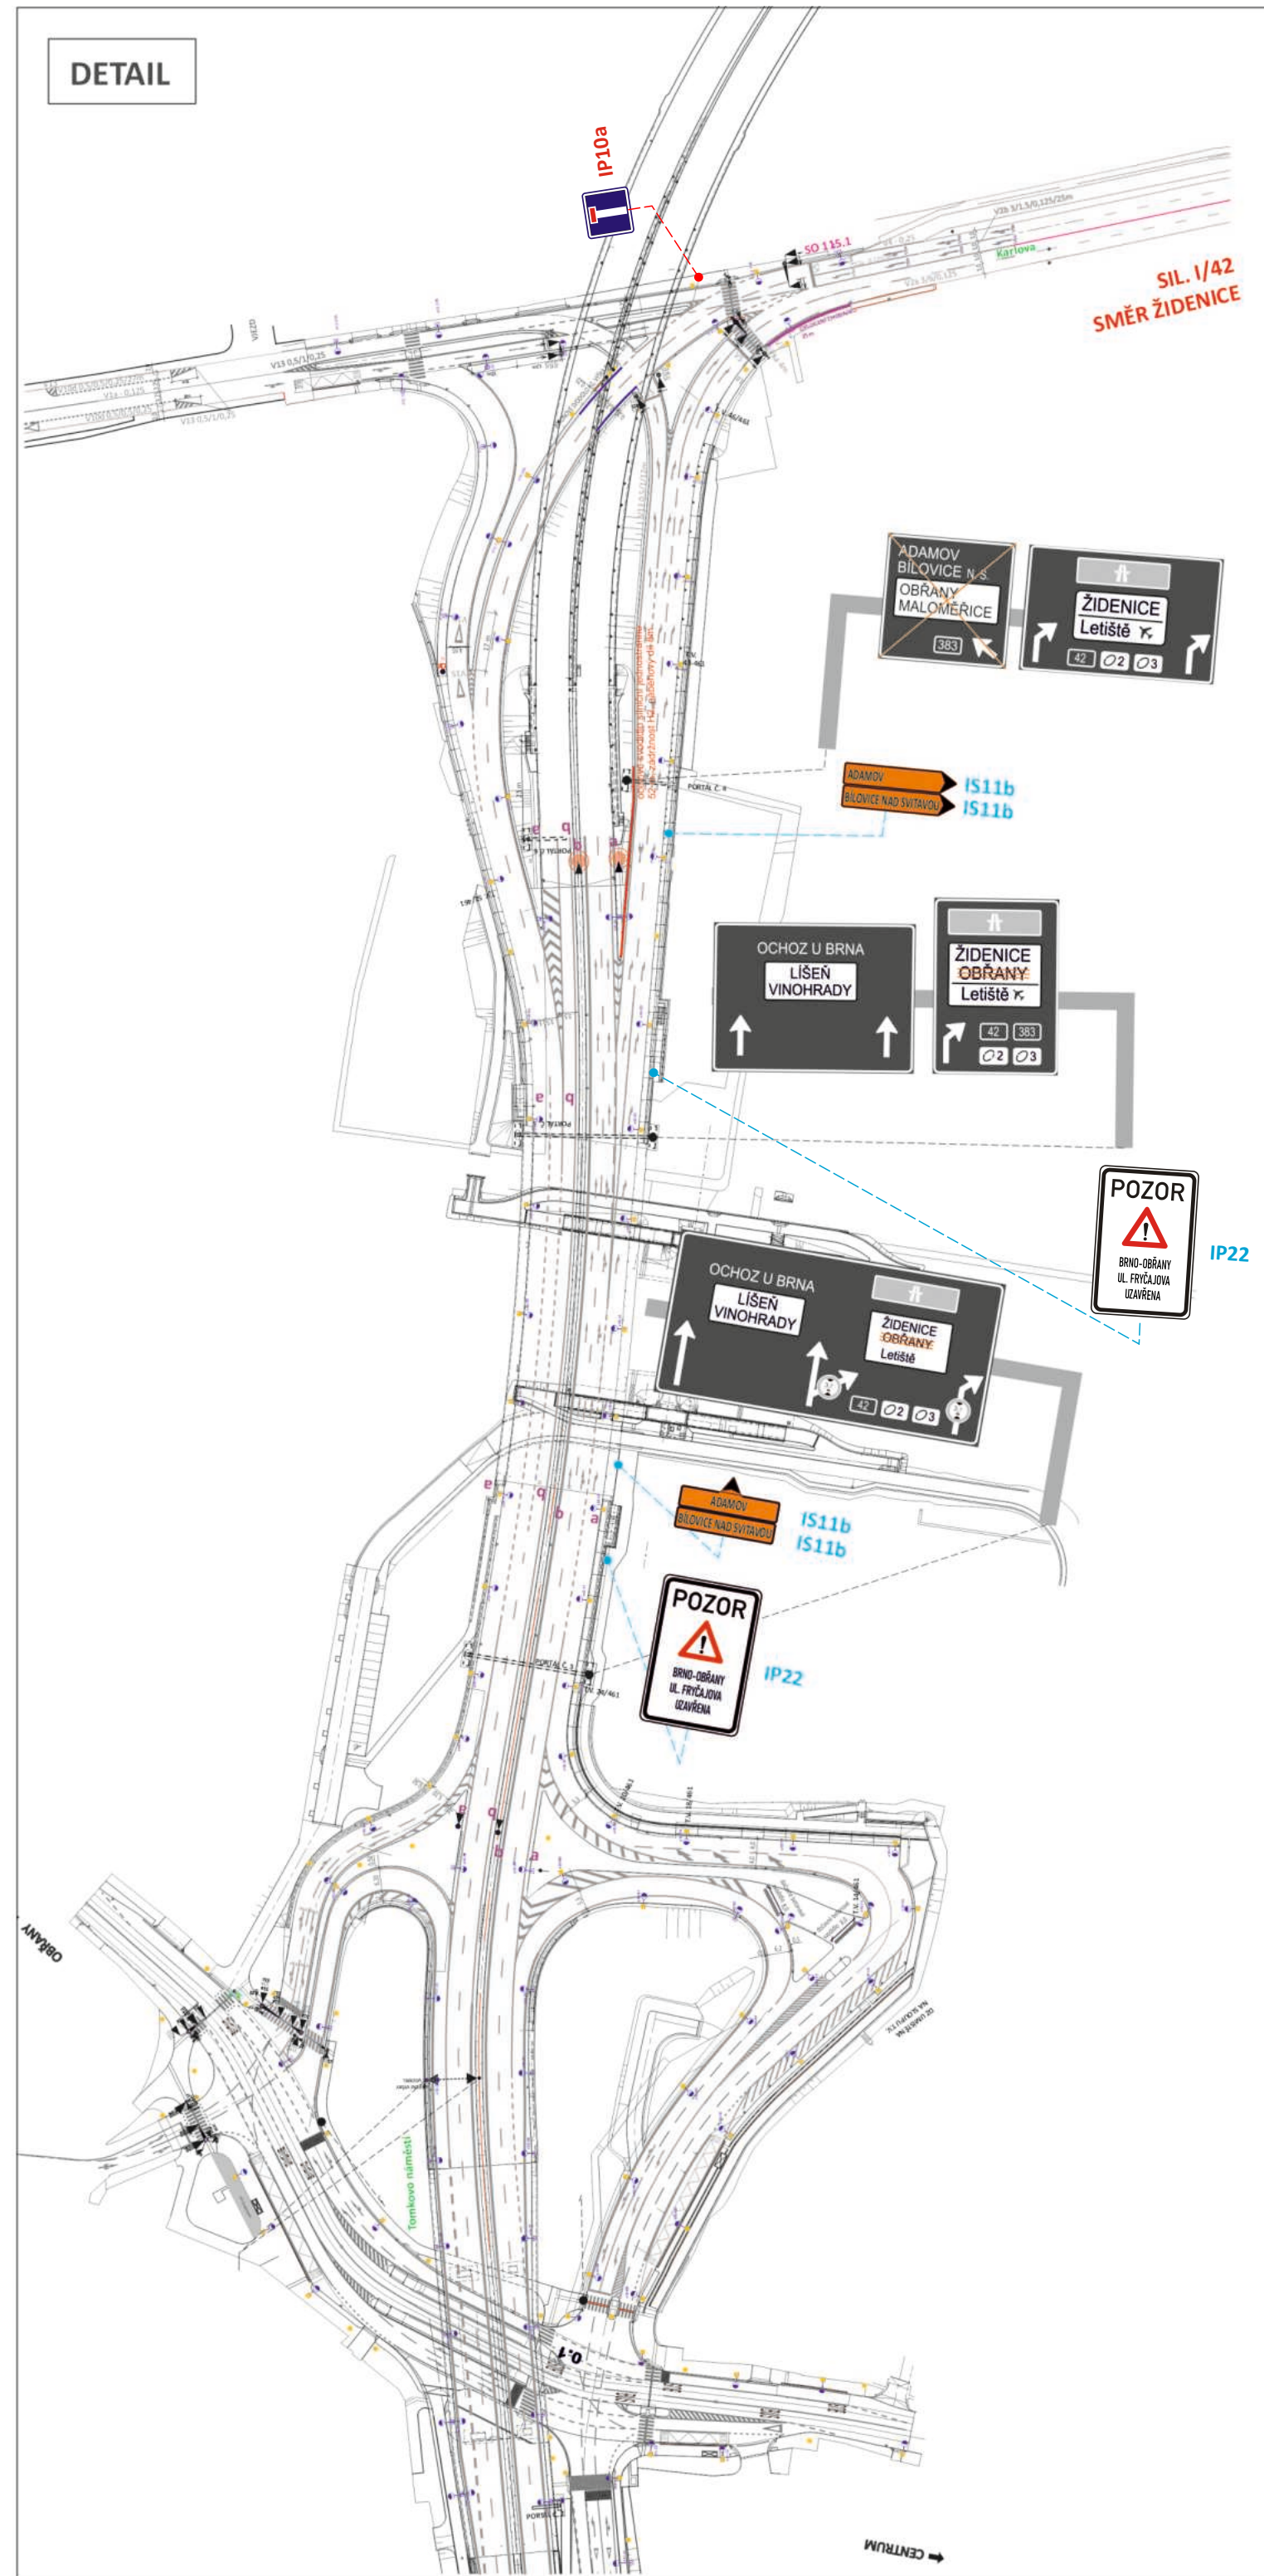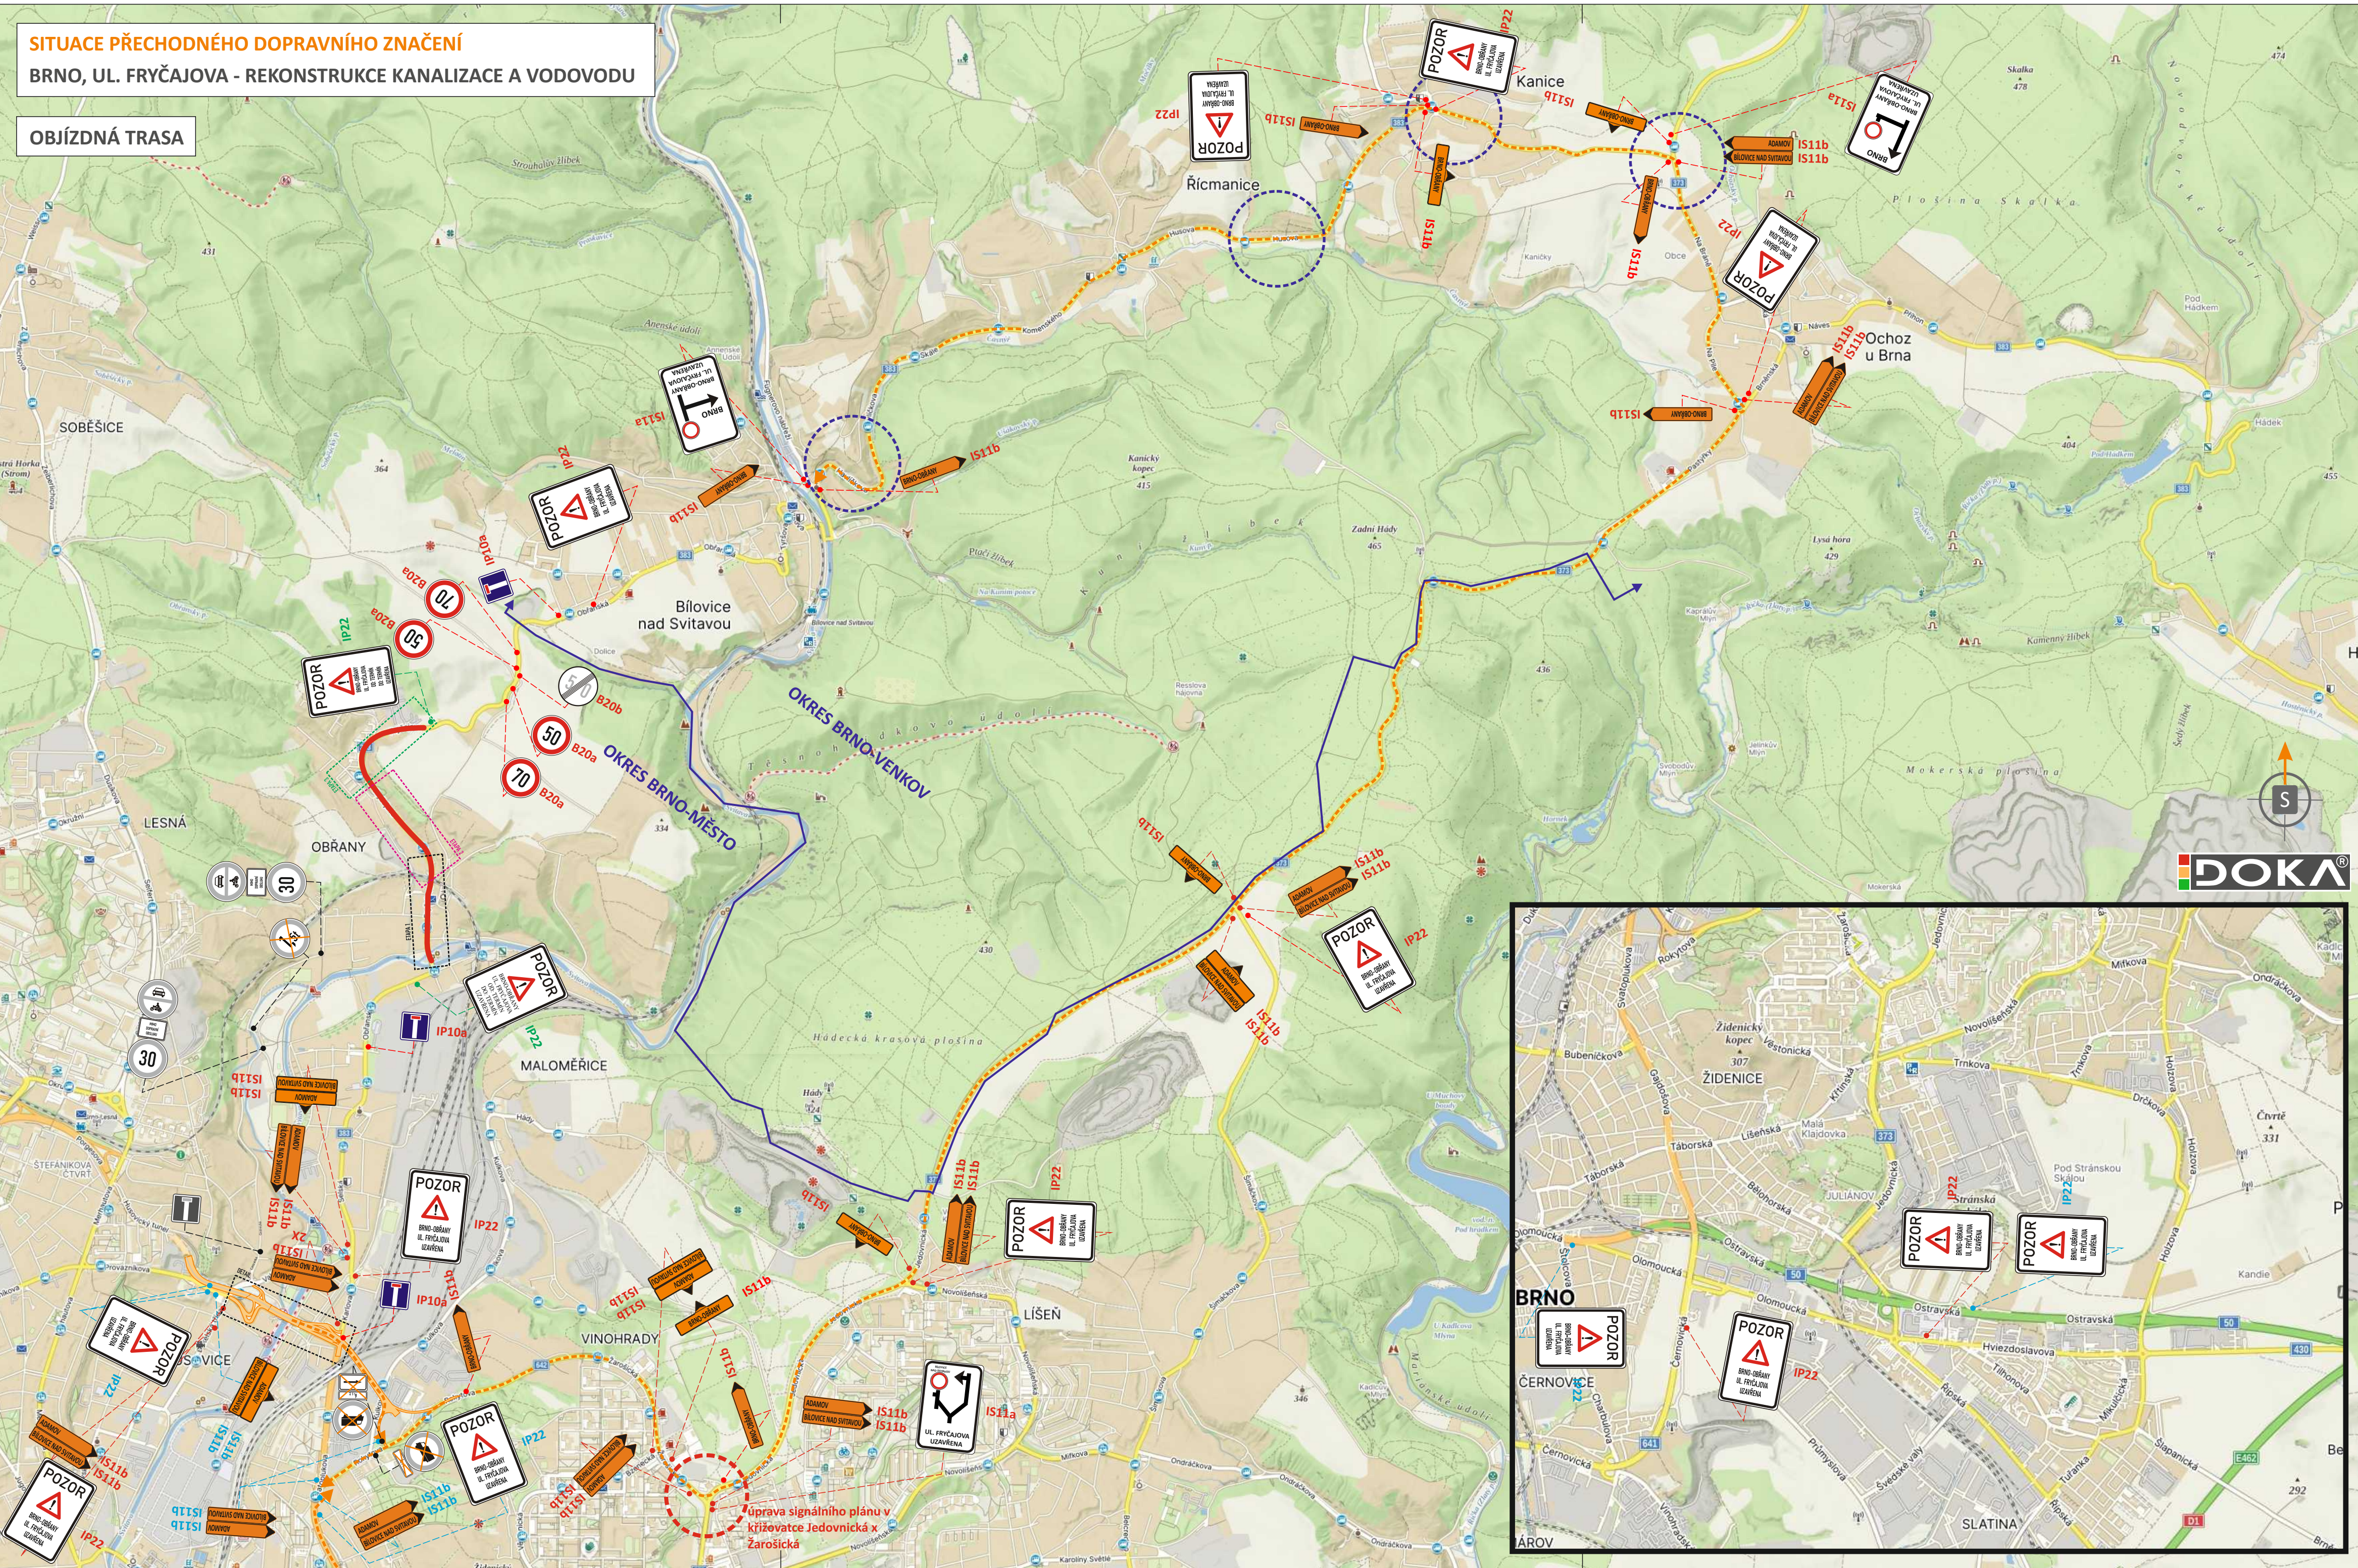

POTVRZENÍ PLATNOSTI DOKUMENTACE:

DOKA **OLET**

ZODPOVĚDNÝ PROJEKTANT Bc. Jakub LACH
VYPRACOVAL Bc. Matěj ČERVENÁK
KRESLIL Ondřej FOJTŮ DIS.
KONTROLOVAL Bc. Matěj ČERVENÁK

KRAJ: JIHO-MORAVSKÝ **OKRES:** BRNO-MĚSTO **KÚ:** OBŘANY

DATUM 10/2025
FORMÁT 4 x A4
MĚŘÍTKO -----
ÚČEL RDS
ARCHIVNÍ ČÍS. 2024145
ČÍS. SOUPRAVY ČÍS. PŘÍLOHY

BRNO, ul. Frýčajova
Rekonstrukce vodovodu a kanalizace

03.f