



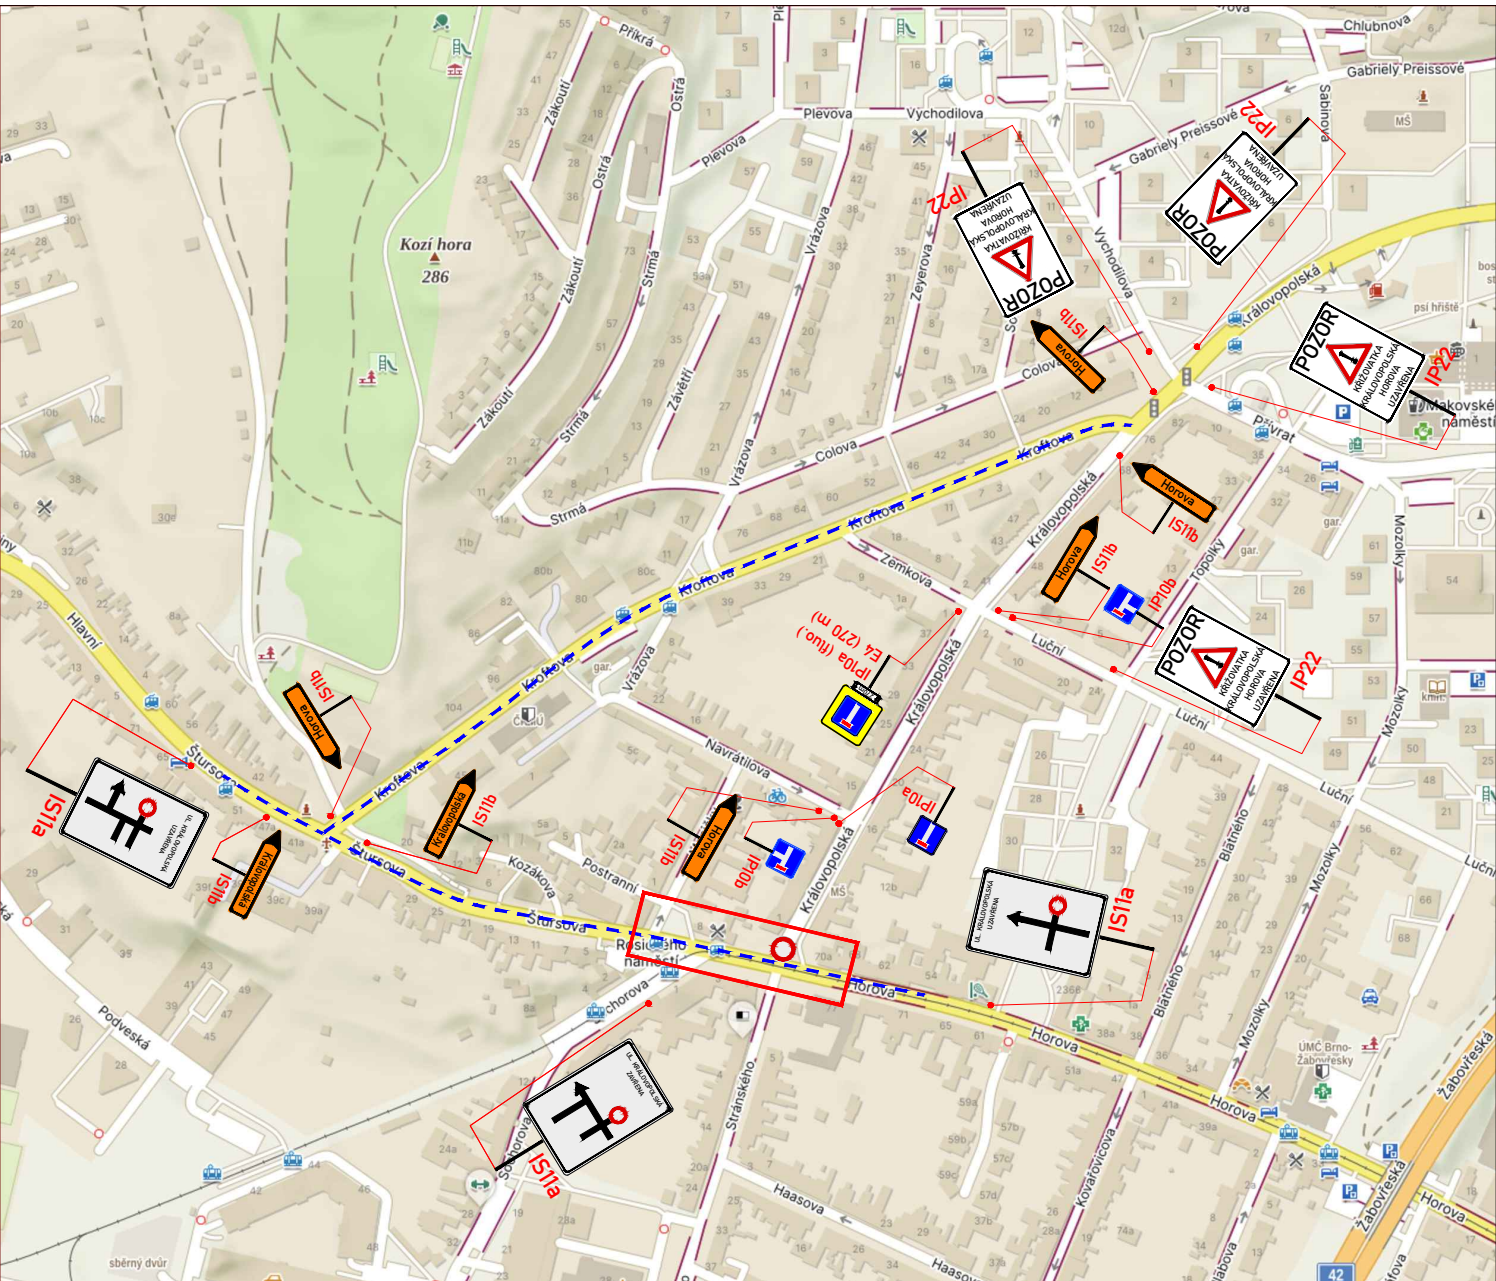


RAZÍTKO:

Č. J.: MMB/0555296/2026/MAI
SP. ZN.: 5400/OD/MMB/0526418/2026/2

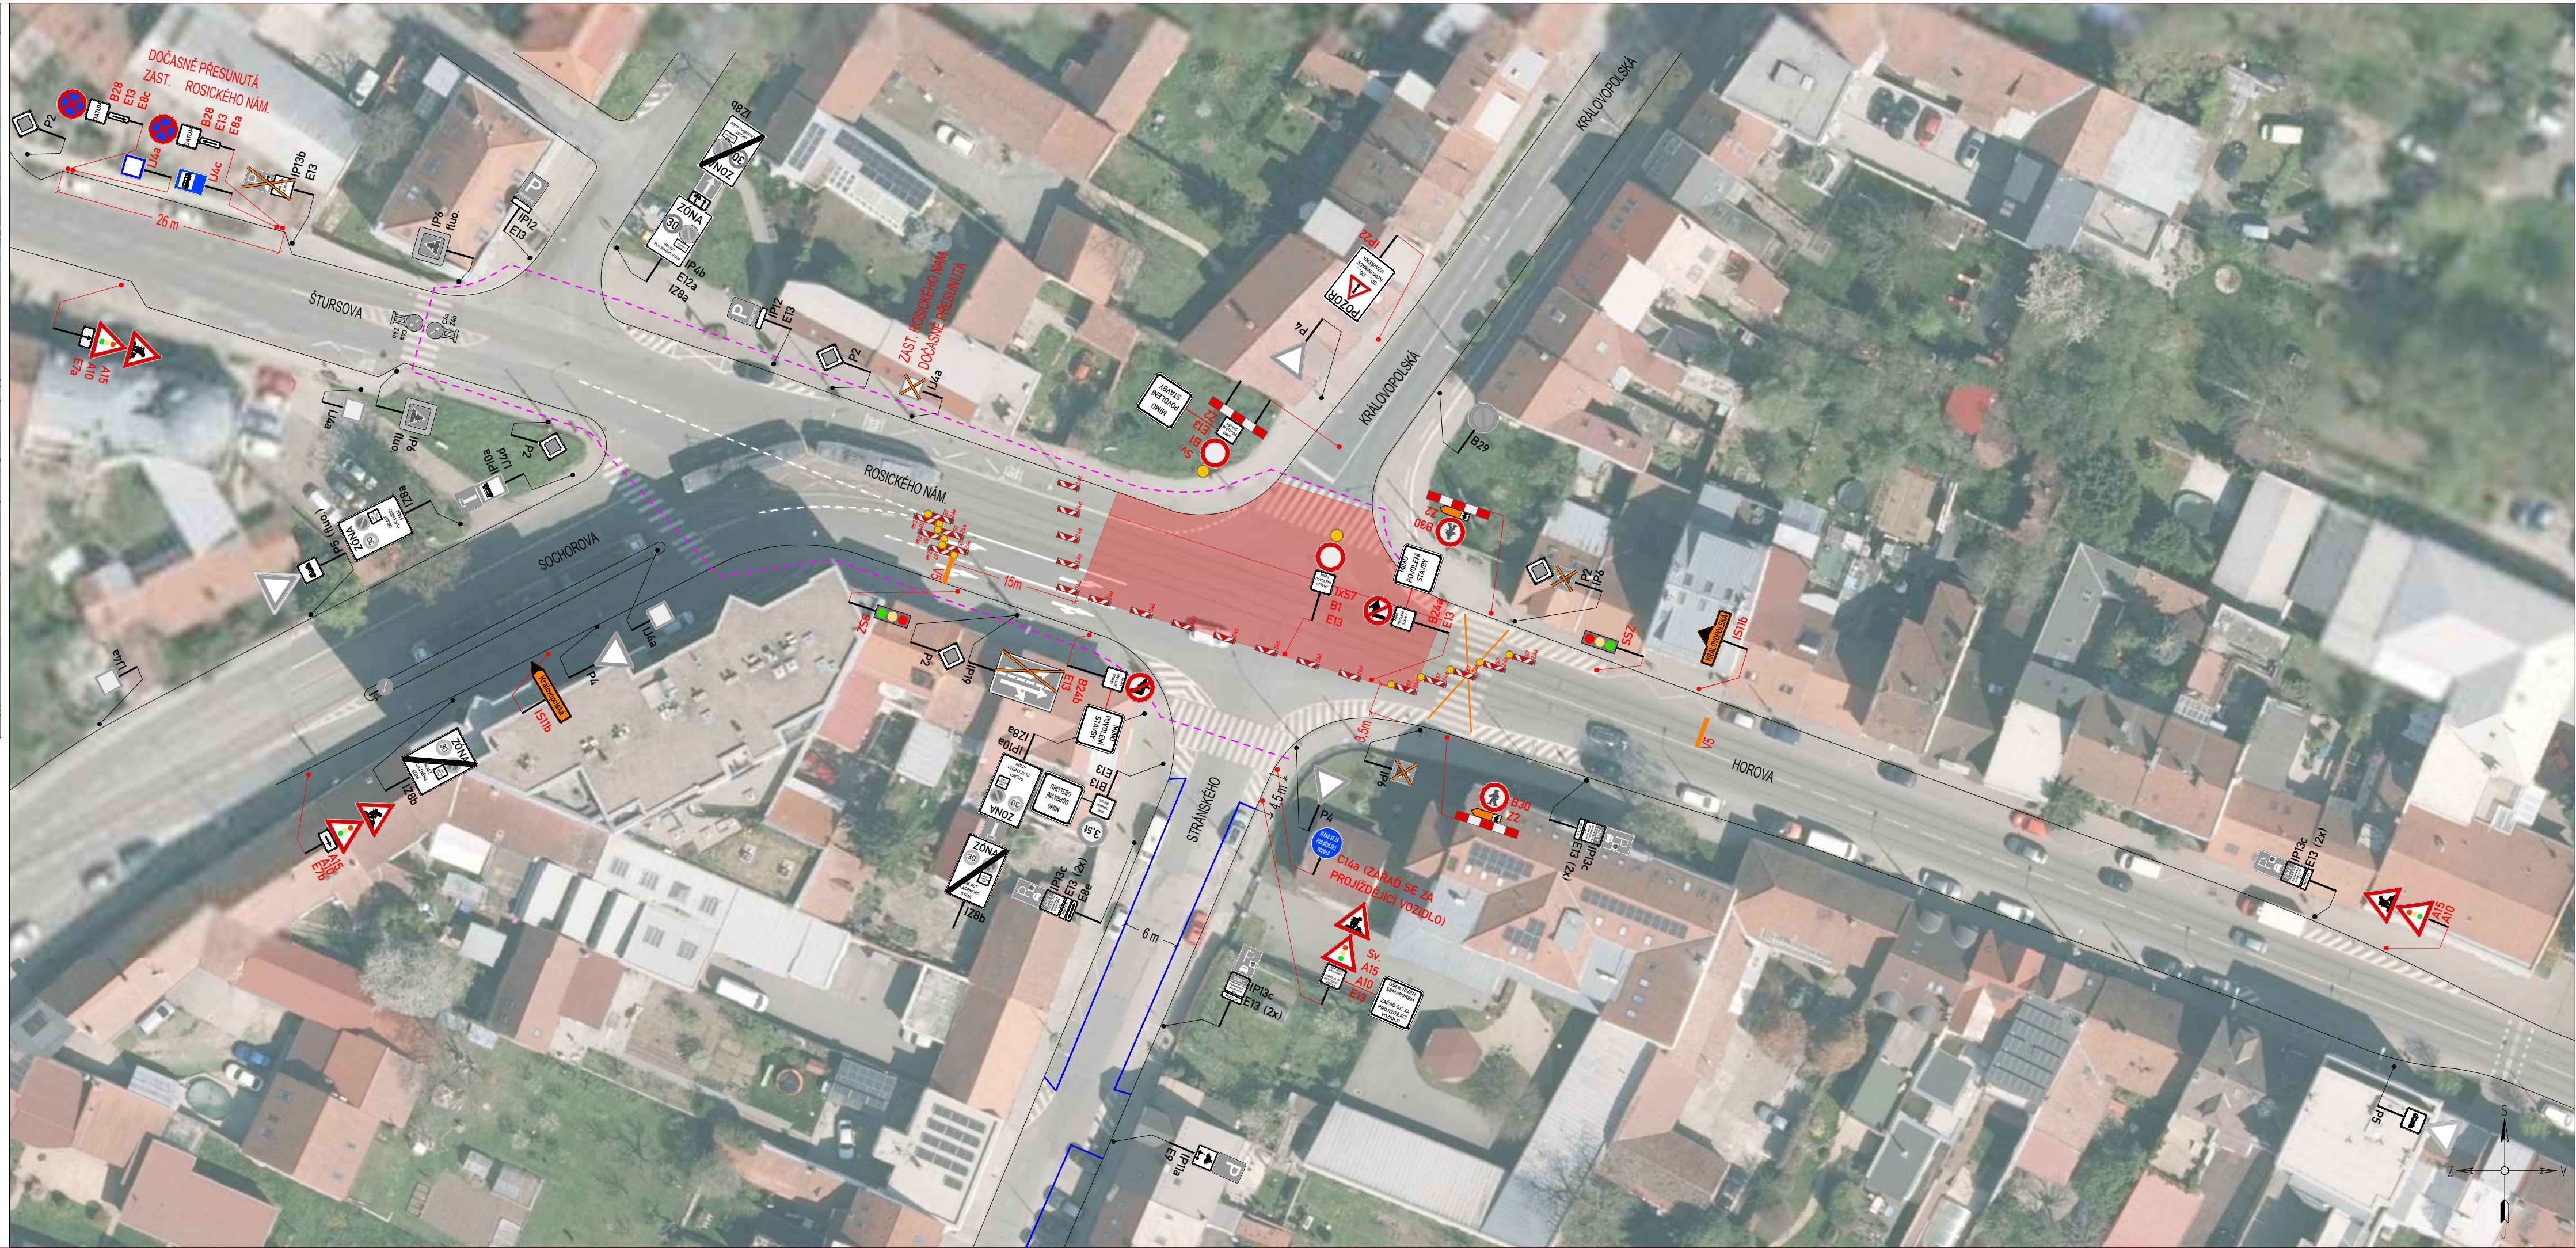

LEGENDA:			
	STÁVAJÍCÍ SVISLÉ DZ		PROVIZORNÍ SVISLÉ DZ
	STÁVAJÍCÍ SVISLÉ DZ DOČASNĚ ZRUŠENÉ		ZÁBOR
	OBCHOZÍ TRASA		PŘECHODNÉ SVISLÉ DZ - UMÍSTĚNO 7 DNI PŘEDEM
	OBJÍZDNÁ TRASA		
	PROVIZORNÍ VODOROVNÉ DZ		

POZNÁMKA:
Umístění dopravního značení bude instalováno v souladu s TP č. 65, TP č. 66, TP č. 133 a s ustanovením zákona č. 361/2000 Sb.
Otevřené výkopky a pracovní místo bude odpovídajícím způsobem zabezpečeno dle zákona č. 283/2021 Sb. a zásad BOZP.
- TP č. 65 (Zásady pro dopravní značení na pozemních komunikacích)
- TP č. 66 (Zásady pro označování pracovních míst na pozemních komunikacích)
- TP č. 133 (Zásady pro vodorovné dopravní značení na pozemních komunikacích)

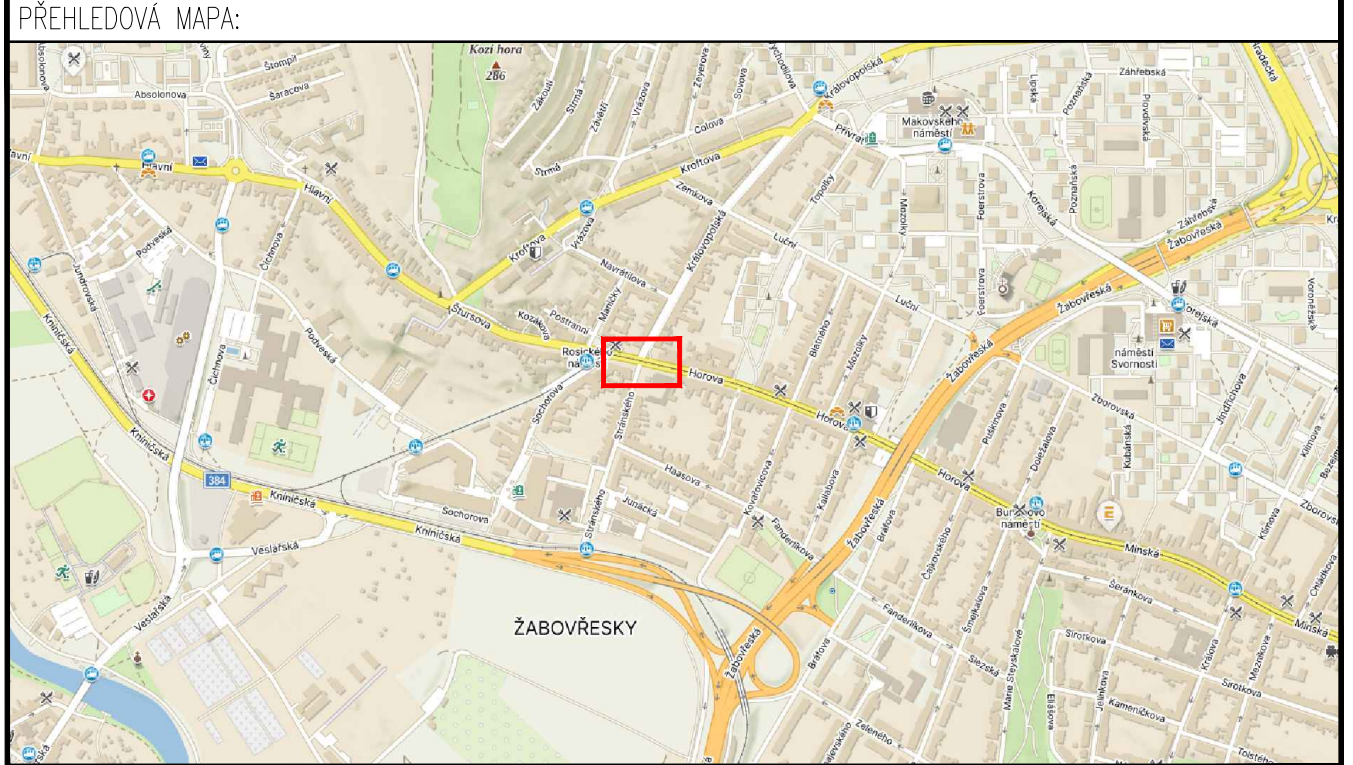

KŘIŽOVATKA - POVRCHY - POUZE NEPRACOVNÍ DNY - SIT. 1

ZNAKOM s.r.o. – OLOMOUČKA 1177/178, 627 00 BRNO, IČO: 2626 4641, TEL.: +420 602 332 710, E-MAIL: ZNAKOM@ZNAKOM.CZ, WEB: WWW.ZNAKOM.CZ			
Vypracoval: podpis:	Zodpovědný projektant: Štěpán ŘEZNÍK podpis:	Ředitel/Technická kontrola: Petr Bednář podpis:	

Místo:	BRNO, ul. HOROVA, ROSICKÉHO NÁM.	Číslo zak.:	24Z00671
Komunikace:	místní	Formát:	297x1010
Staničení úseku:	—	Datum:	9/2026
Akce:	BRNO, STRÁNSKÉHO, HAASOVA - REKONSTRUKCE KANALIZACE A VODOVODU	Revize:	00
Obsah:	PŘECHODNÁ ÚPRAVA PROVOZU	Číslo přílohy:	1



1

IP4b

X

IP4b

STÁVAJÍCÍ SVISLÉ DZ

STÁVAJÍCÍ SVISLÉ DZ DOČASNĚ ZRUŠENÉ

OBCHOŽÍ TRASA

OBJÍZDNÁ TRASA

PROVIZORNÍ VODOROVNÉ DZ

A15

PROVIZORNÍ SVISLÉ DZ

B28

PŘECHODNÉ SVISLÉ DZ - UMÍSTĚNO 7 DNI PŘEDEM

ZÁBOR

POZNÁMKA:
Umístění dopravního značení bude instalováno v souladu s TP č. 65, TP č. 66, TP č. 133 a s ustanovením zákona č. 361/2000 Sb.
Ověřené výkresy a pracovní místo bude odpovídajícím způsobem zabezpečeno dle zákona č. 263/2021 Sb. a zásad BODP.
- TP č. 65 (Zásady pro dopravní značení na pozemních komunikacích)
- TP č. 66 (Zásady pro označování pracovních míst na pozemních komunikacích)
- TP č. 133 (Zásady pro vodorovné dopravní značení na pozemních komunikacích)

KŘIŽOVATKA - POVRCHY - SIT. 2

ZNAKOM s.r.o. – OLMOUČKA 1177/178, 627 00 BRNO, IČO: 2626 4641, TEL.: +420 602 332 710, E-MAIL: ZNAKOM@ZNAKOM.CZ, WEB: WWW.ZNAKOM.CZ				
Vypracoval: Štěpán ŘEZNÍK podpis:	Zodpovědný projektant: Štěpán ŘEZNÍK podpis:	Ředitel/Technická kontrola: Petr Bednář podpis:		
Místo: BRNO, ul. HOROVA, ROSICKÉHO NÁM.	Číslo zak.: 24Z00671		2	
Komunikace: místní	Formát: 594x940			
Staničení úseku: –	Datum: 9/2026			
Akce:	Revize: 00			
Obsah: BRNO, STRÁNSKÉHO, HAASOVA - REKONSTRUKCE KANALIZACE A VODOVODU PŘECHODNÁ ÚPRAVA PROVOZU		Číslo přílohy:		