



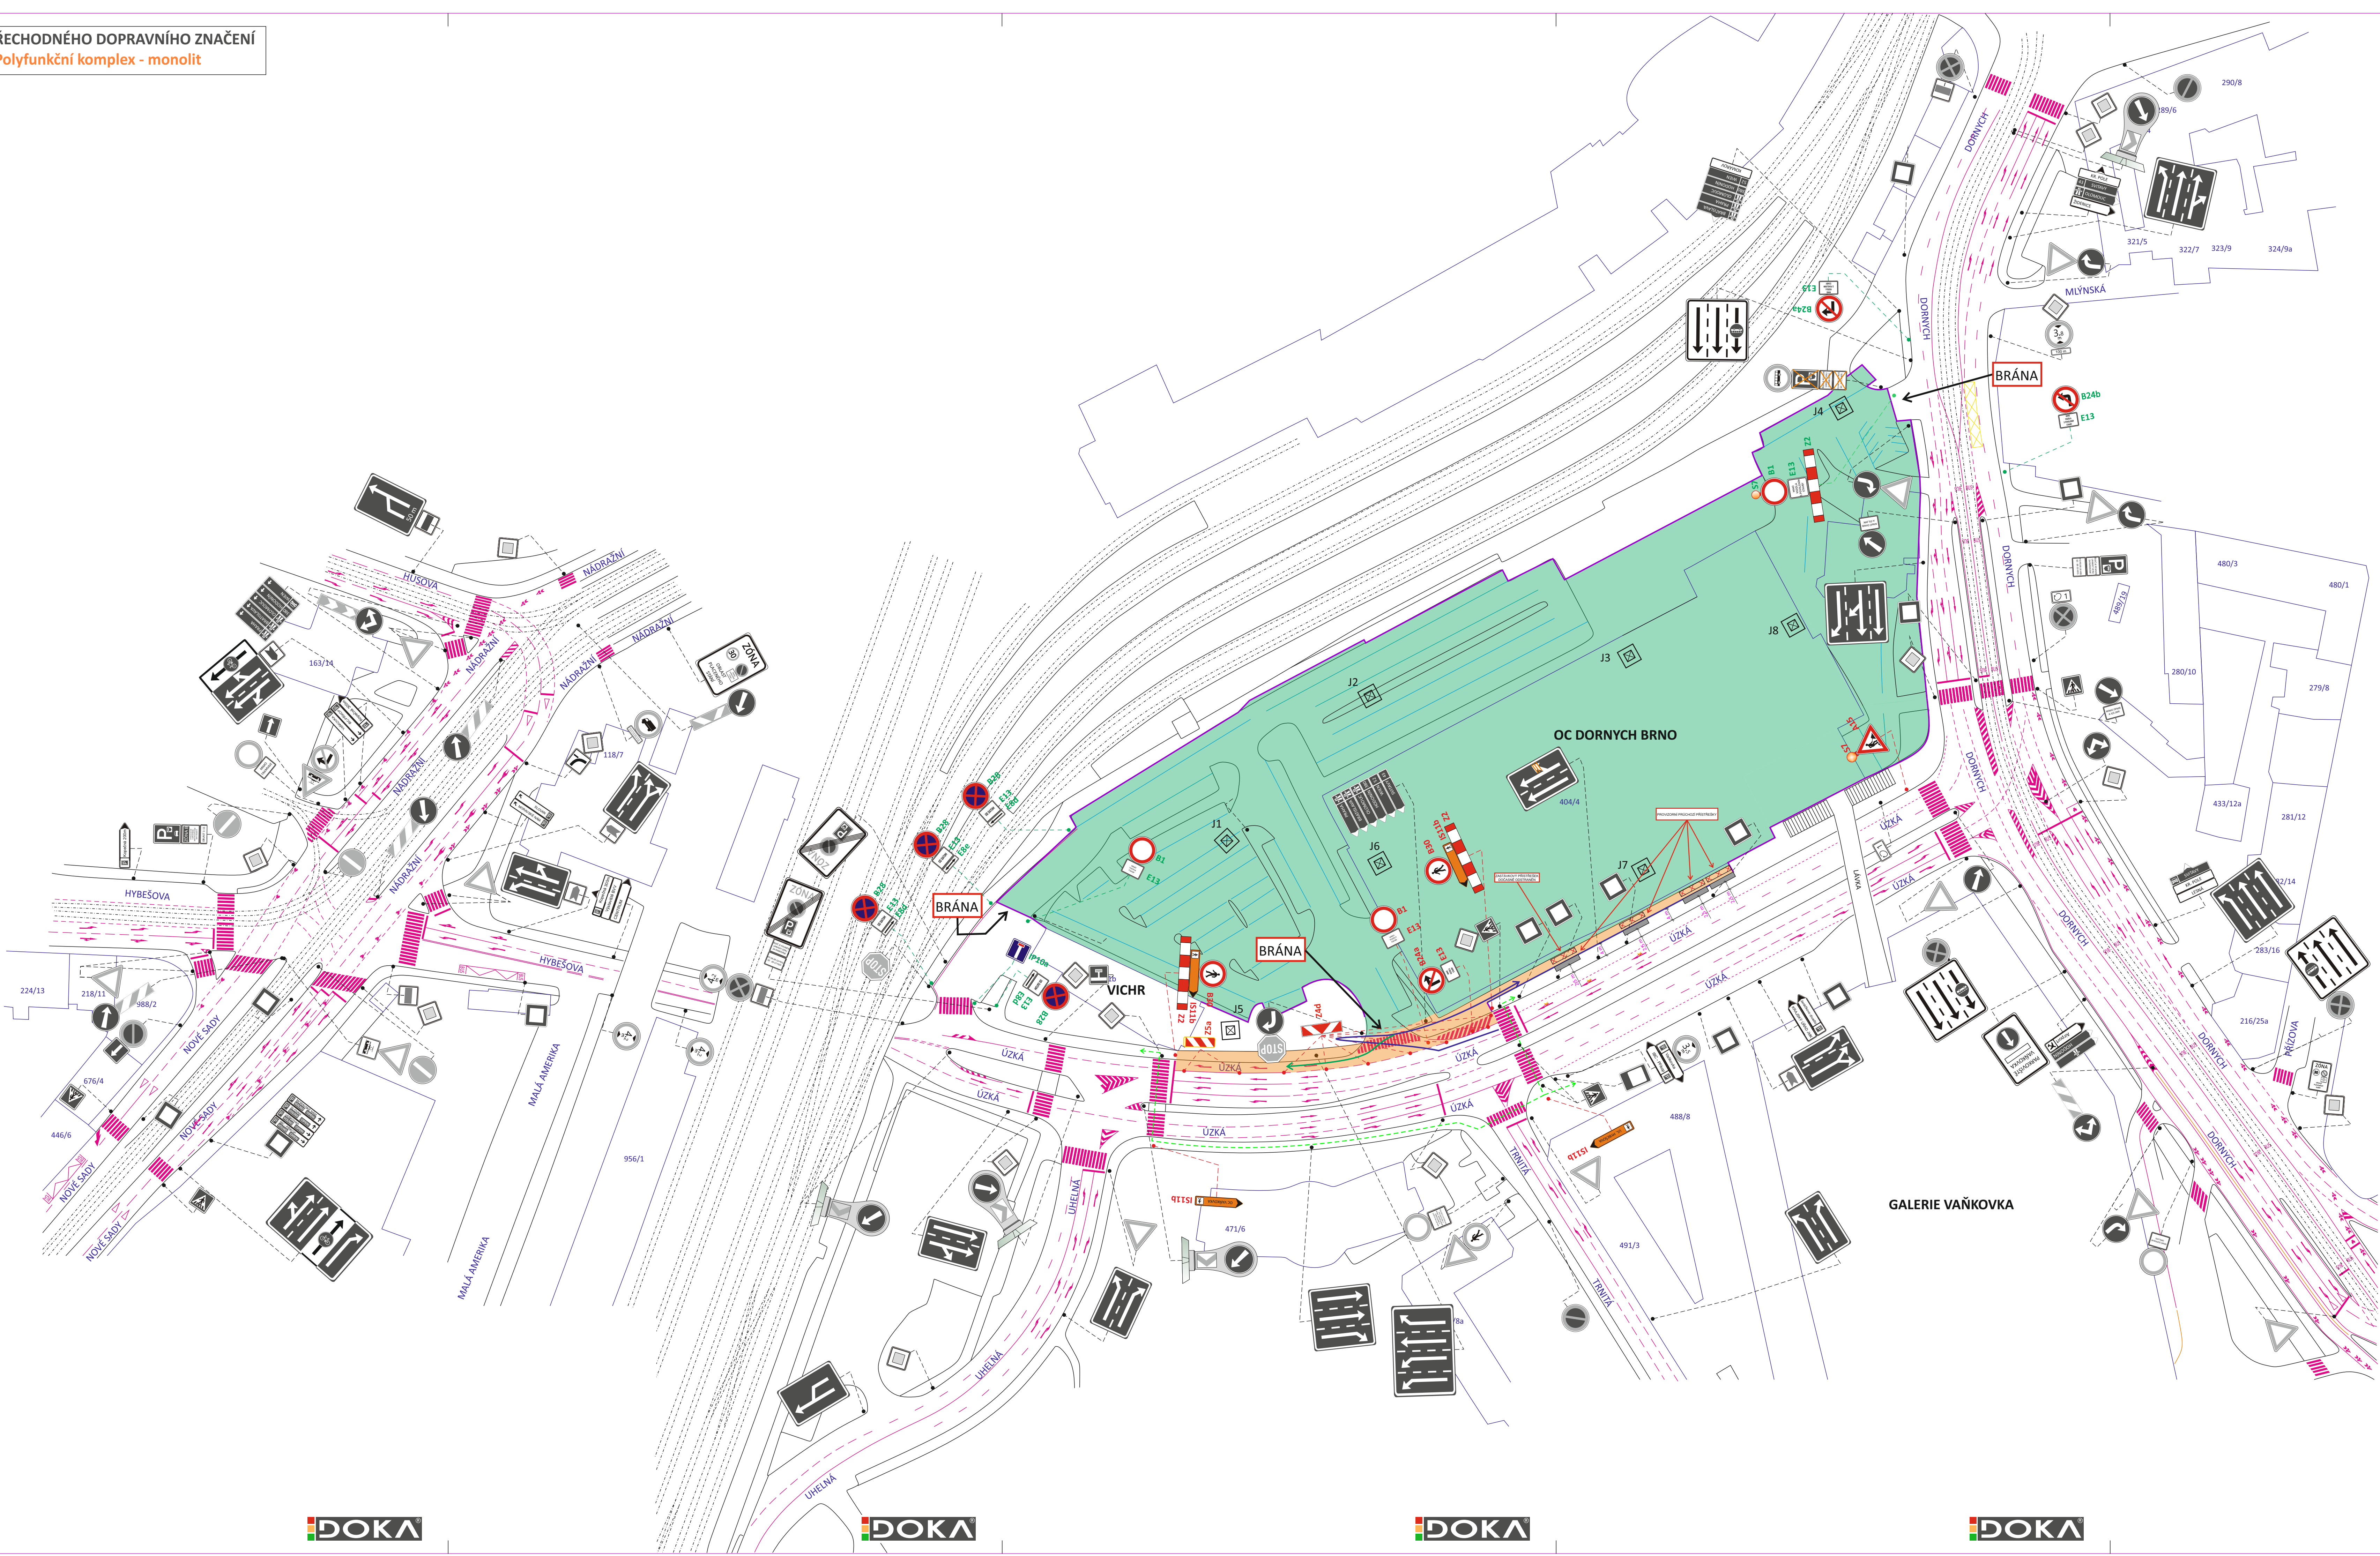

- LEGENDA:
- TRVALÉ SVISLÉ DOPRAVNÍ ZNAČENÍ
 - PŘECHODNÉ SVISLÉ DOPRAVNÍ ZNAČENÍ STANOVÍ MMB OD
 - PŘECHODNÉ SVISLÉ DOPRAVNÍ ZNAČENÍ JIŽ STANOVENO
 - TRVALÉ VODOROVNÉ DOPRAVNÍ ZNAČENÍ
 - ZÁBOR PRO STAVENIŠTNÍ DOPRAVU - ZÁSBOVÁNÍ STAVBY
 - ZÁBOR STAVBY
 - MOBILNÍ BETONOVÉ SVODIDLO, VÝŠKA 1,1 m STANOVÍ MMB OD
 - POHYB STAVENIŠTNÍ DOPRAVY - ZÁSBOVÁNÍ STAVBY

POZNÁMKA: PŘECHODNÉ DOPRAVNÍ ZNAČENÍ BUDE OSAŽENO DLE TP 66 A 133

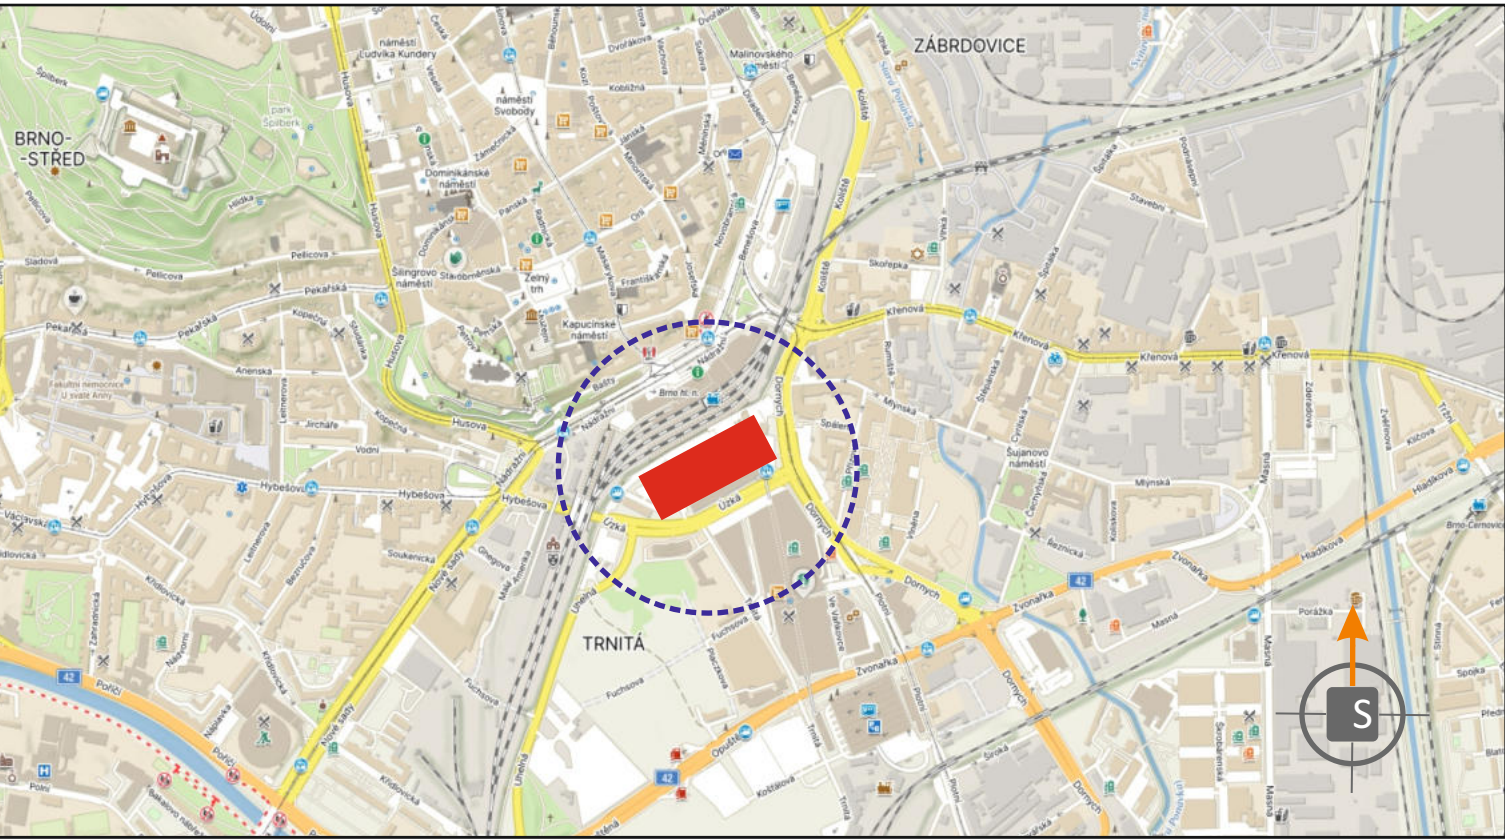

POTVRZENÍ PLATNOSTI DOKUMENTACE:
POLICE ČESKÉ REPUBLIKY - DOPRAVNÍ INSPEKTORÁT BRNO-MĚSTO:

Č. J.: MMB/0556788/2026/MAI
SP. ZN.: 5400/OD/MMB/0507242/2026/2

 			• Svislé dopravní značení • Vodorovné dopravní značení • Provozovní dopravní značení • Projektování dopravního značení	
ZODPOVĚDNÝ PROJEKTANT	Bc. Jakub LACH		 DOKA, s.r.o. Na násvi 117/5, Holásky, 620 00 Brno IČ: 63471732, DIČ: CZ63471732 e-mail: info@dokad.cz www.dokad.cz	mob.: 602 881 905
VYPRACOVAL	Ing. Martin DOLEŽEL			
KRESLIL	Ing. Martin DOLEŽEL			
KONTROLOVAL	Bc. Matěj ČERVENÁK			
KRAJ: JIHO-MORAVSKÝ	OKRES: BRNO-MĚSTO	KÚ: TRNITÁ	DATUM	12/2025
STAVBA:	DORNYCH - POLYFUNKČNÍ KOMPLEX - MONOLIT		FORMÁT	I2x A4
			MĚŘÍTKO	---
			ÚČEL	RDS
			ARCHIVNÍ ČÍS.	2024116
NÁZEV VÝKRESU:	SITUACE PŘECHODNÉHO DOPRAVNÍHO ZNAČENÍ		ČÍS. SOUPRAVY	ČÍS. PŘÍLOHY
				4