


SITUACE PŘECHODNÉHO DOPRAVNÍHO ZNAČENÍ
Brno, Hradilova - rekonstrukce
kanalizace a vodovodu - II

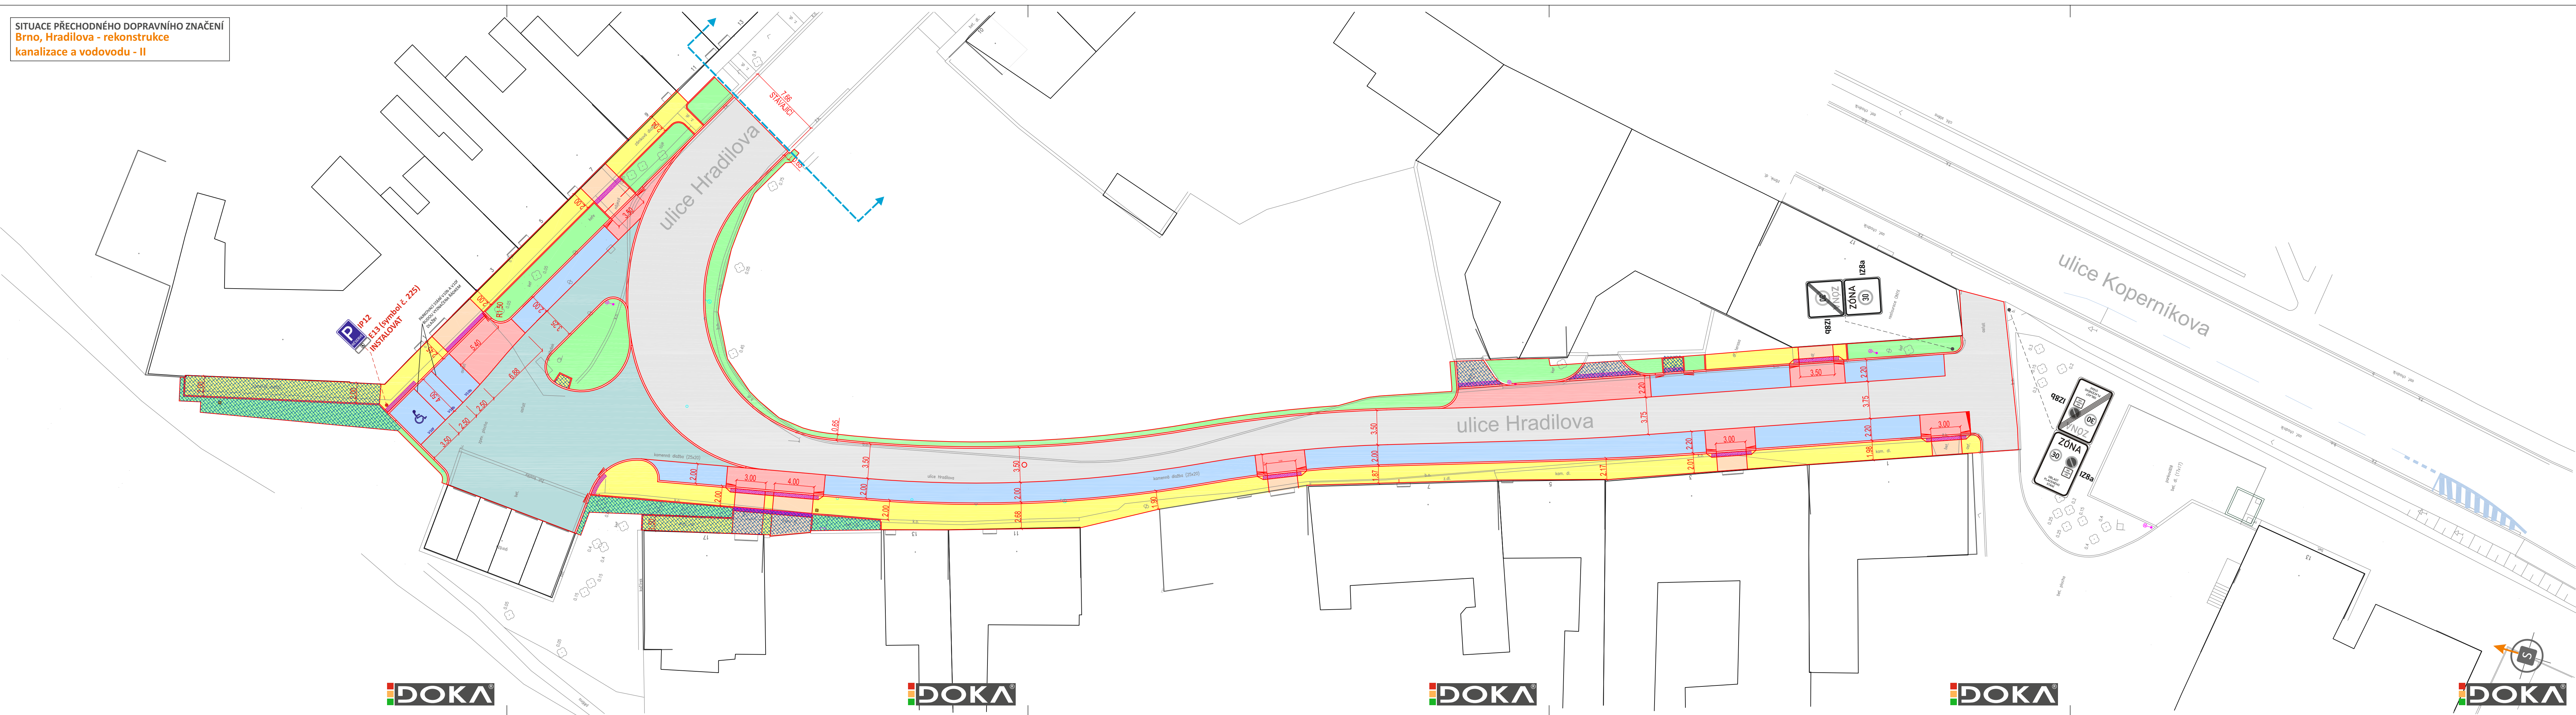


LEGENDA DOPRAVNÍHO ZNAČENÍ:

- IP4b - SVISLÉ DOPRAVNÍ ZNAČENÍ - PONECHANÉ
- B29 ODBRANIT - SVISLÉ DOPRAVNÍ ZNAČENÍ - BUDE ODBRANĚNO
- IP12 E13 - SVISLÉ DOPRAVNÍ ZNAČENÍ - NOVÉ STANOVÍ MMB OD INSTALOVAT
- X - VODOROVNÉ DOPRAVNÍ ZNAČENÍ (BÍLÁ BARVA) - NOVÉ

LEGENDA KOMUNIKAČNÍCH ÚPRAV

- VOZOVKA S ŽIVIČNÝM KRYTEM
- DLÁŽĚNÁ VOZOVKA Z KAMENNÝCH KOSTEK DROBNÝCH
- DLÁŽĚNÉ PARKOVACÍ PLOCHY-DLAŽBA BETONOVÁ "1" PŘÍRODNÍ
- DLÁŽĚNÉ PLOCHY PŘED VJEZDY-DLAŽBA BETONOVÁ "1" ČERVENÁ
- DLÁŽĚNÉ VJEZDY Z BETONOVÉ DLAŽBY 20/10/8 PŘÍRODNÍ VE SPRÁVĚ BKOMU a.s.
- DLÁŽĚNÉ VJEZDY Z BETONOVÉ DLAŽBY 20/10/8 PŘÍRODNÍ MIMO SPRÁVU BKOMU a.s.
- DLÁŽĚNÉ CHODNÍKY Z BETONOVÉ DLAŽBY 20/20/6 PŘÍRODNÍ VE SPRÁVĚ BKOMU a.s.
- DLÁŽĚNÉ CHODNÍKY Z BETONOVÉ DLAŽBY 20/20/6 PŘÍRODNÍ MIMO SPRÁVU BKOMU a.s.
- OMUMUSOVANÉ ZATRAVNĚNÉ PLOCHY
- OMUMUSOVANÉ ZATRAVNĚNÉ PLOCHY MIMO SPRÁVU BKOMU a.s.
- VAROVNÝ PÁS - ÚPRAVY PRO NEVIDOMÉ A SLABOZRÁKÉ
- VAROVNÉ PÁSY A UMĚLÉ VODICÍ LIE - VAROVNÉ PÁSY A UMĚLÉ VODICÍ LIE BUDOU LEMOVÁNY DLAŽBOU BEZ FAZET NA STŘÍH V ŠÍŘCE 2x20cm DLE VZOROVÉHO ŘEZ

POZNÁMKA: DOPRAVNÍ ZNAČENÍ BUDE OSAZENO DLE TP 65,66 A 133.
POZNÁMKA: Přechodná úprava provozu na pozemní komunikaci musí být realizována podle zákona č. 361/2000 Sb., vyhlášky č. 294/2015 Sb., podle příslušných českých technických norem ČSN a technických podmínek a vzorových listů Ministerstva dopravy a „Veškeré vodorovné dopravní značení, které není zobrazeno nebo brání instalaci nového, bude před jeho realizací odstraněno.“

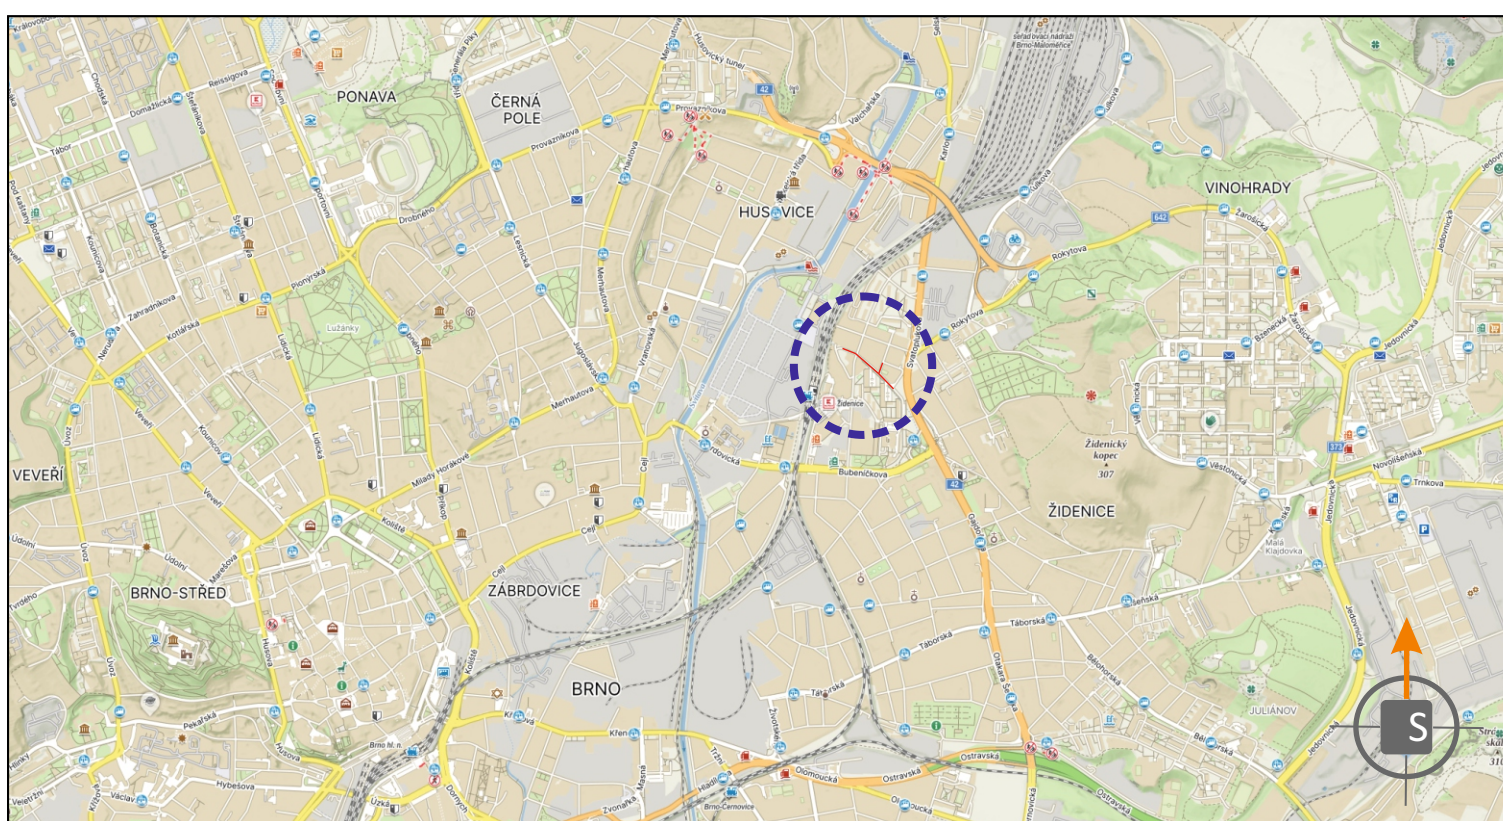

POTVRZENÍ PLATNOSTI DOKUMENTACE:
POLICE ČESKÉ REPUBLIKY - DOPRAVNÍ INSPEKTORÁT BRNO-MĚSTO:

Ing. Miroslav Zavadiš
Digitální podpis:
16.10.2026 11:16

DOKA **OLET**
JIŽ VÍCE NEŽ
PRO VÁS NA ZNAČKÁCH

- Svislé dopravní značení
- Vodorovné dopravní značení
- Provizorní dopravní značení
- Projektování dopravního značení

ZODPOVĚDNÝ PROJEKTANT	Bc. Jakub LACH	  	 DOKA, s.r.o. Na návsi 11/5, Holásky, 620 00 Brno IČ: 63471752, DIČ: CZ63471752 e-mail: info@dokadz.cz www.dokadz.cz mob.: 603 881 909	
VYPRACOVAL	Jiří PEŠTA			
KRESLIL	Jiří PEŠTA			
KONTROLOVAL	Bc. Matěj ČERVENÁK			
KRAJ: JIHO-MORAVSKÝ	OKRES: BRNO-MĚSTO			KÚ: ŽIDENICE
STAVBA:			DATUM	07/2026
Brno, Hradilova - rekonstrukce kanalizace a vodovodu			FORMÁT	5x A4
			MĚŘÍTKO	-----
			ÚČEL	RD5
			ARCHIVNÍ ČÍS.	2025023
NÁZEV VÝKRESU:			ČÍS. SOUPRAVY	ČÍS. PŘÍLOHY
SITUACE PŘECHODNÉHO DOPRAVNÍHO ZNAČENÍ				II