


SITUACE 2

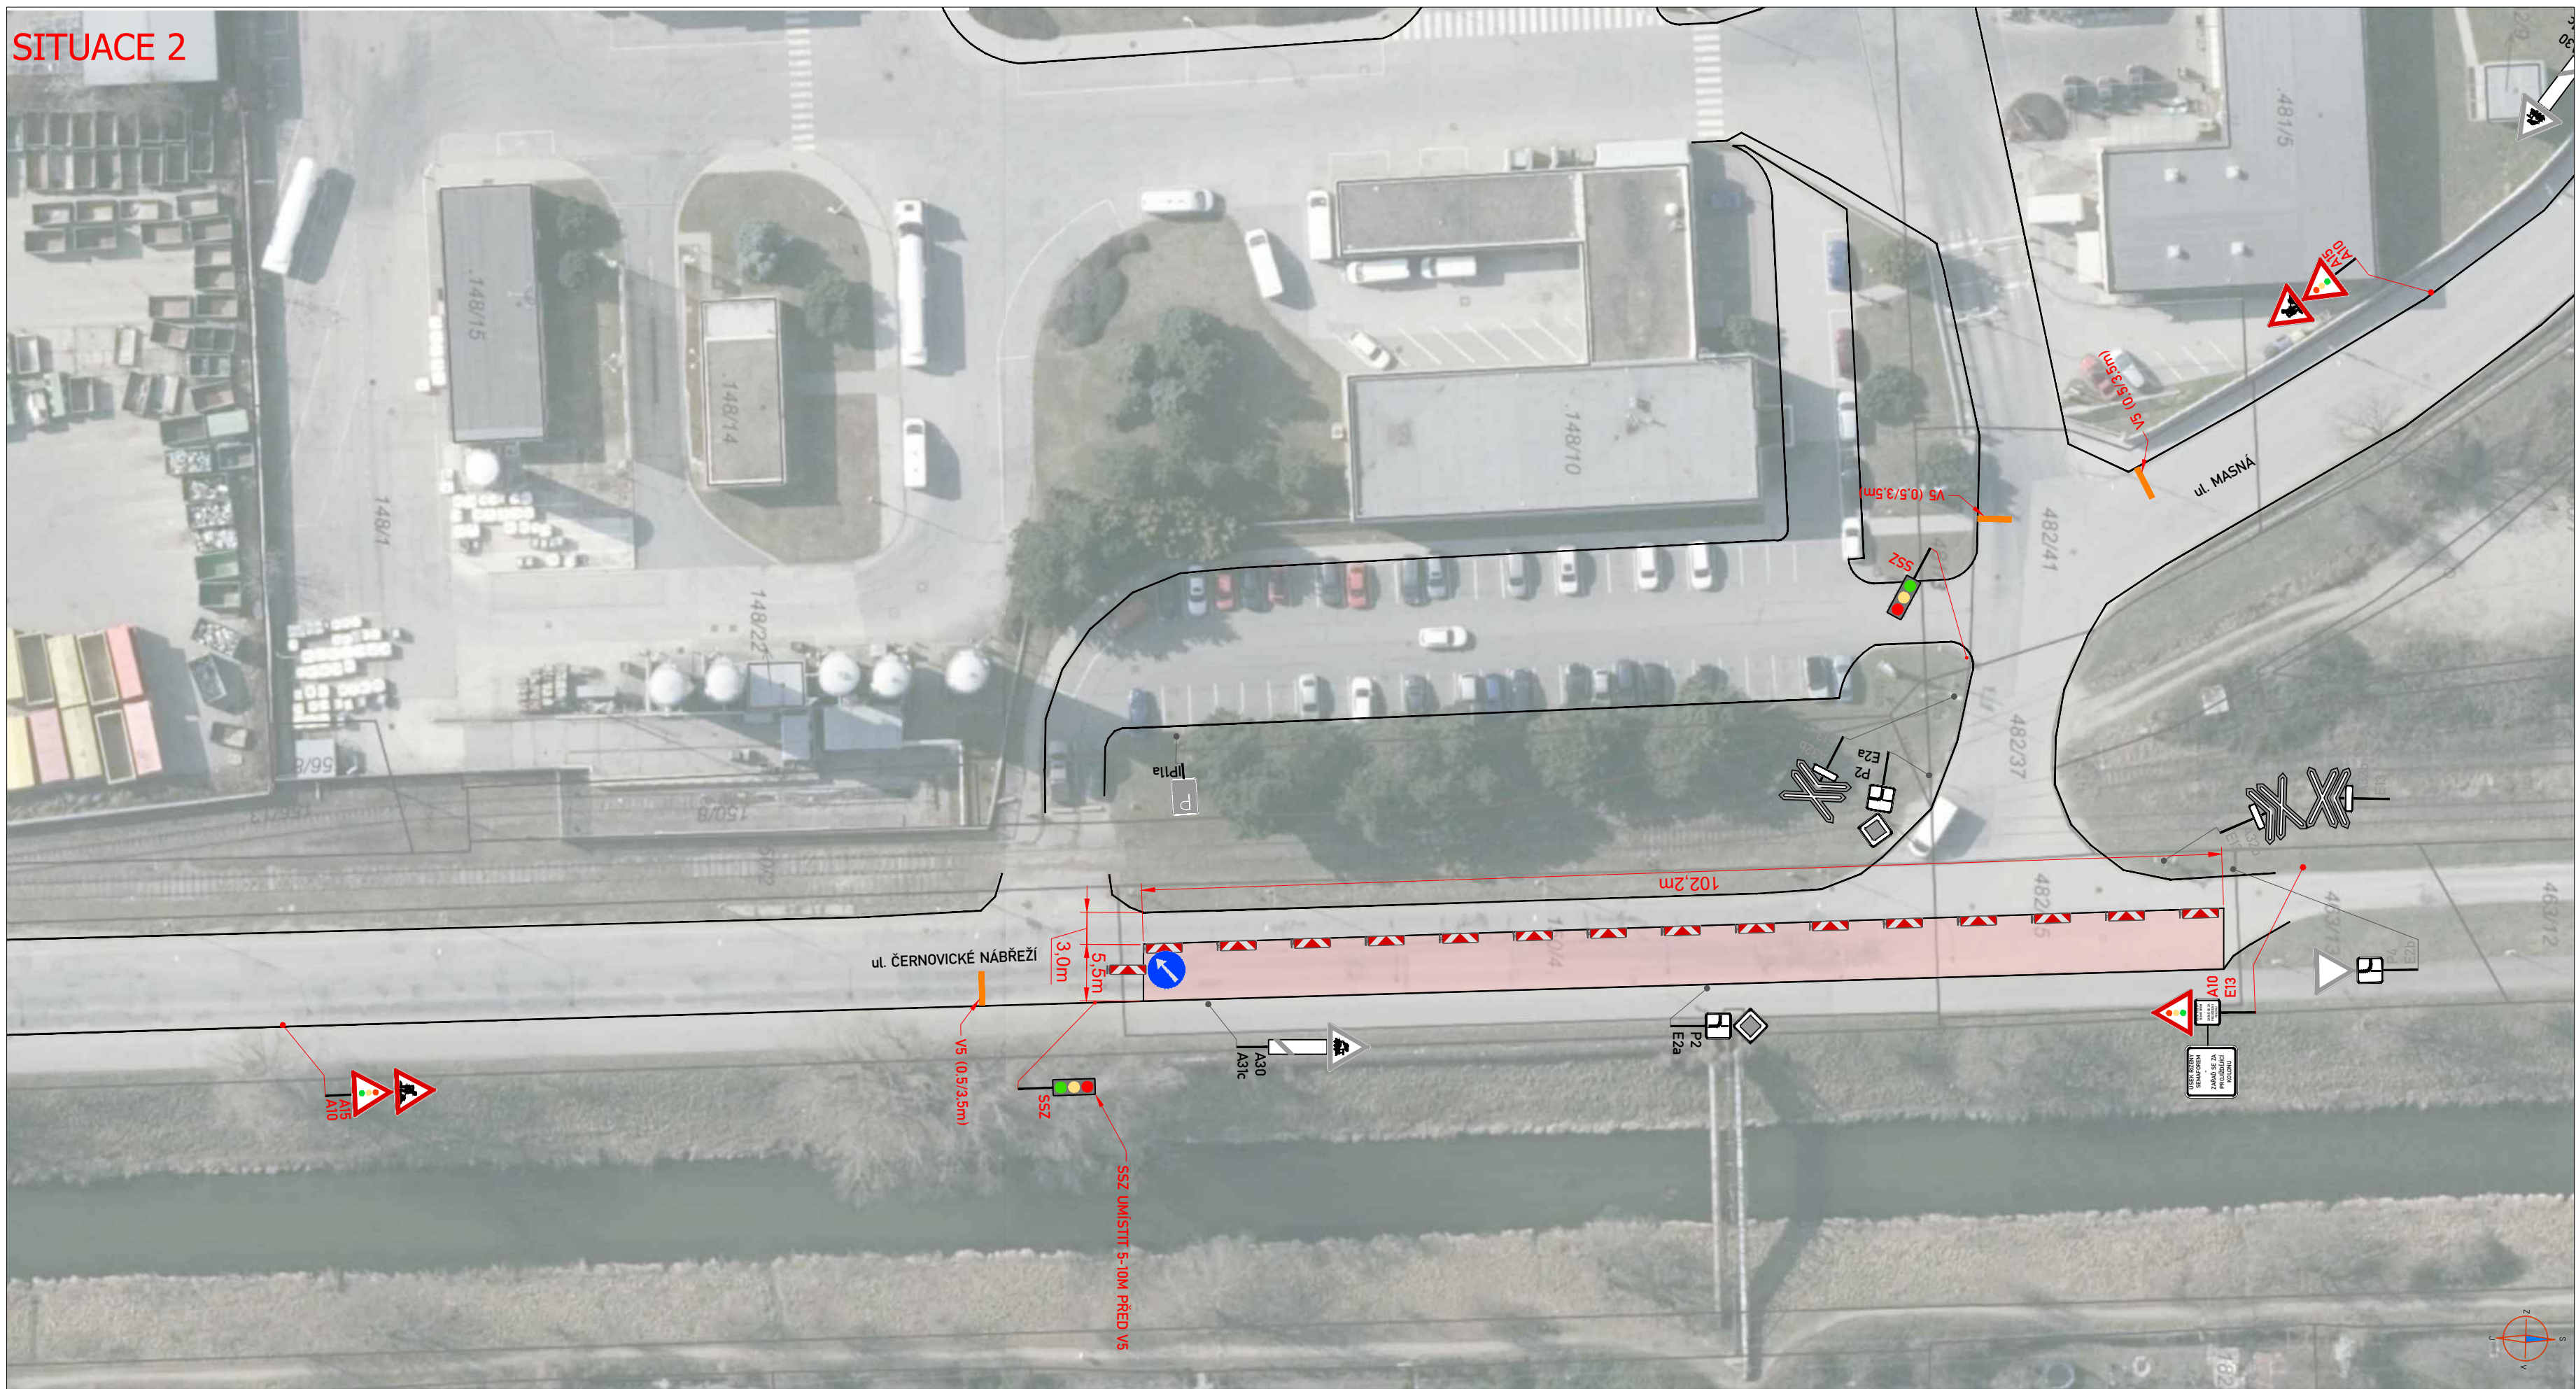


LEGENDA:

- | | | | | |
|--|-----|--|---|--------------------------------|
|  | IP4 | PROVIZORNÍ SVISLÉ DZ - STANOVÍ MMB |  | PRACOVNÍ MÍSTO - ZÁBOR VOZOVKY |
|  | IP4 | PROVIZORNÍ SVISLÉ DZ - STANOVÍ KÚ JMK | | |
|  | IP4 | STÁVAJÍCÍ ÚPRAVA SVISLÉHO DOPRAVNÍHO ZNAČENÍ | | |
|  | IP4 | ZRUŠENÉ SVISLÉ DOPRAVNÍ ZNAČENÍ | | |

POZNÁMKA.


- Umístění dopravního značení dle TP č.65 (Zásady pro dopravní značení na pozemních komunikacích) a TP 66 - (Zásady pro označování pracovních míst na pozemních komunikacích)
- Vodorovné dopravní značení bude realizováno dle TP 133
- **Stavba umožní bezpečný průchod chodců a zajistí oplocení staveniště**

PŘEHLEDOVÁ MAPA:

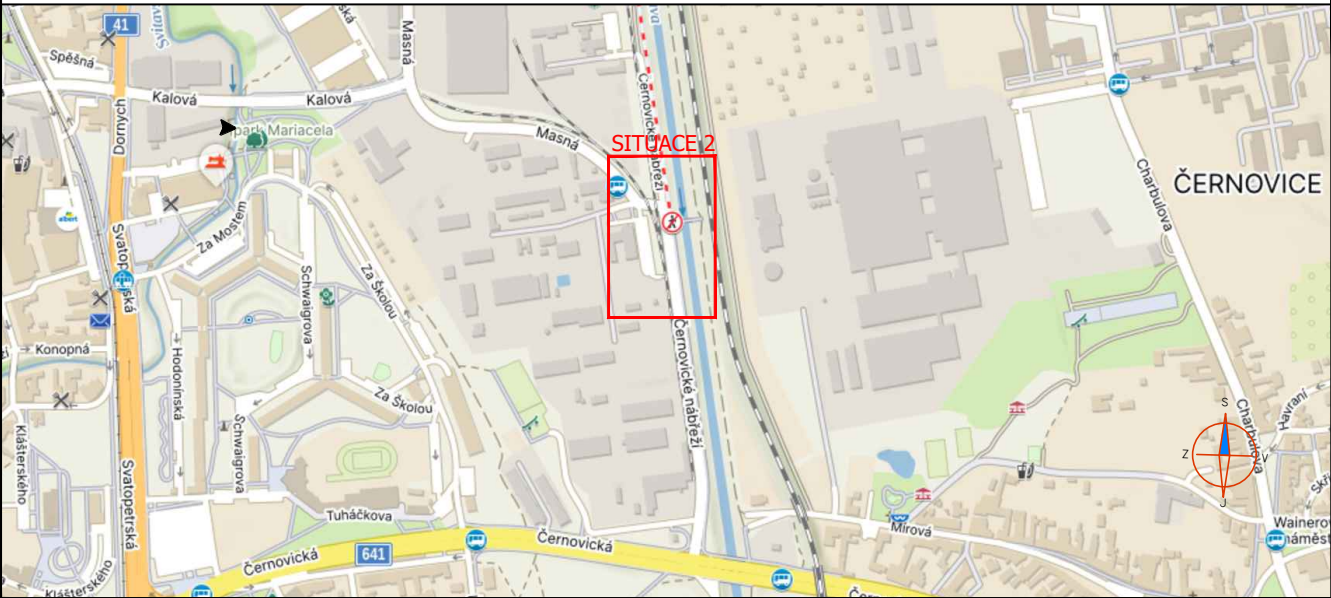

POTVRZENÍ SOUHLASU S PROJEKTOVOU DOKUMENTACÍ DOPRAVNÍHO ZNAČENÍ, SE ZUK A UZÁVÍRKOU:

POLICIE ČESKÉ REPUBLIKY Městské ředitelství policie Brno Dopravní inspektorát, pracoviště dopravního inženýrství 	
Odsouhlaseno dne: 16.10.2026 Pod č. j.: KRPB-187795-6/ČJ-2026-0602DI v kontextu č. j.: KRPB-145686-1/ČJ-2021-0602DI Die § 77 z. č. 361/2000 Sb. Lucie Viba Polikářová Digitálně podepsaná Lucie Viba Polikářová Datum 2026.10.16 12:42:17 CEST § 25 z. č. 13/1997 Sb. 	

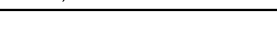ZNAKOM s.r.o. – Olomoucká 1177/178, Slatina, 627 00 Brno, TEL. 602 332 710, ZNAKOM@ZNAKOM.CZ			
Vypracoval: Jan Rod podpis:	Zodpovědný projektant: Michaela Strakošová podpis: <i>Strakošová</i>	Ředitel/Technická kontrola: Petr Bednář podpis: <i>Bednář</i>	 ZNAKOM s.r.o., Olomoucká 1177/178, 62700 Brno

Místo:	MČ BRNO – JIH (KÚ. KOMÁROV)	Číslo zak.:	27210162
Komunikace:	MÍSTNÍ KOMUNIKACE (ČERNOVICKÉ NÁBŘEŽÍ)	Formát:	297x890
Staničení úseku:	BEZ STANIČENÍ	Datum:	14.10.2026
Akce:	Brno, Černovické nábreží - oprava uličních vpustí a dešťové kanalizace	Číslo přílohy:	2
Obsah:	PŘECHODNÁ ÚPRAVA DOPRAVNÍHO ZNAČENÍ		