



SITUACE PŘECHODNÉHO DOPRAVNÍHO ZNAČENÍ
OPRAVY ASFALTOVÝCH HUTNĚNÝCH VRSTEV VOZOVEK NA ÚZEMÍ JMK I/42 ul. Porgesova

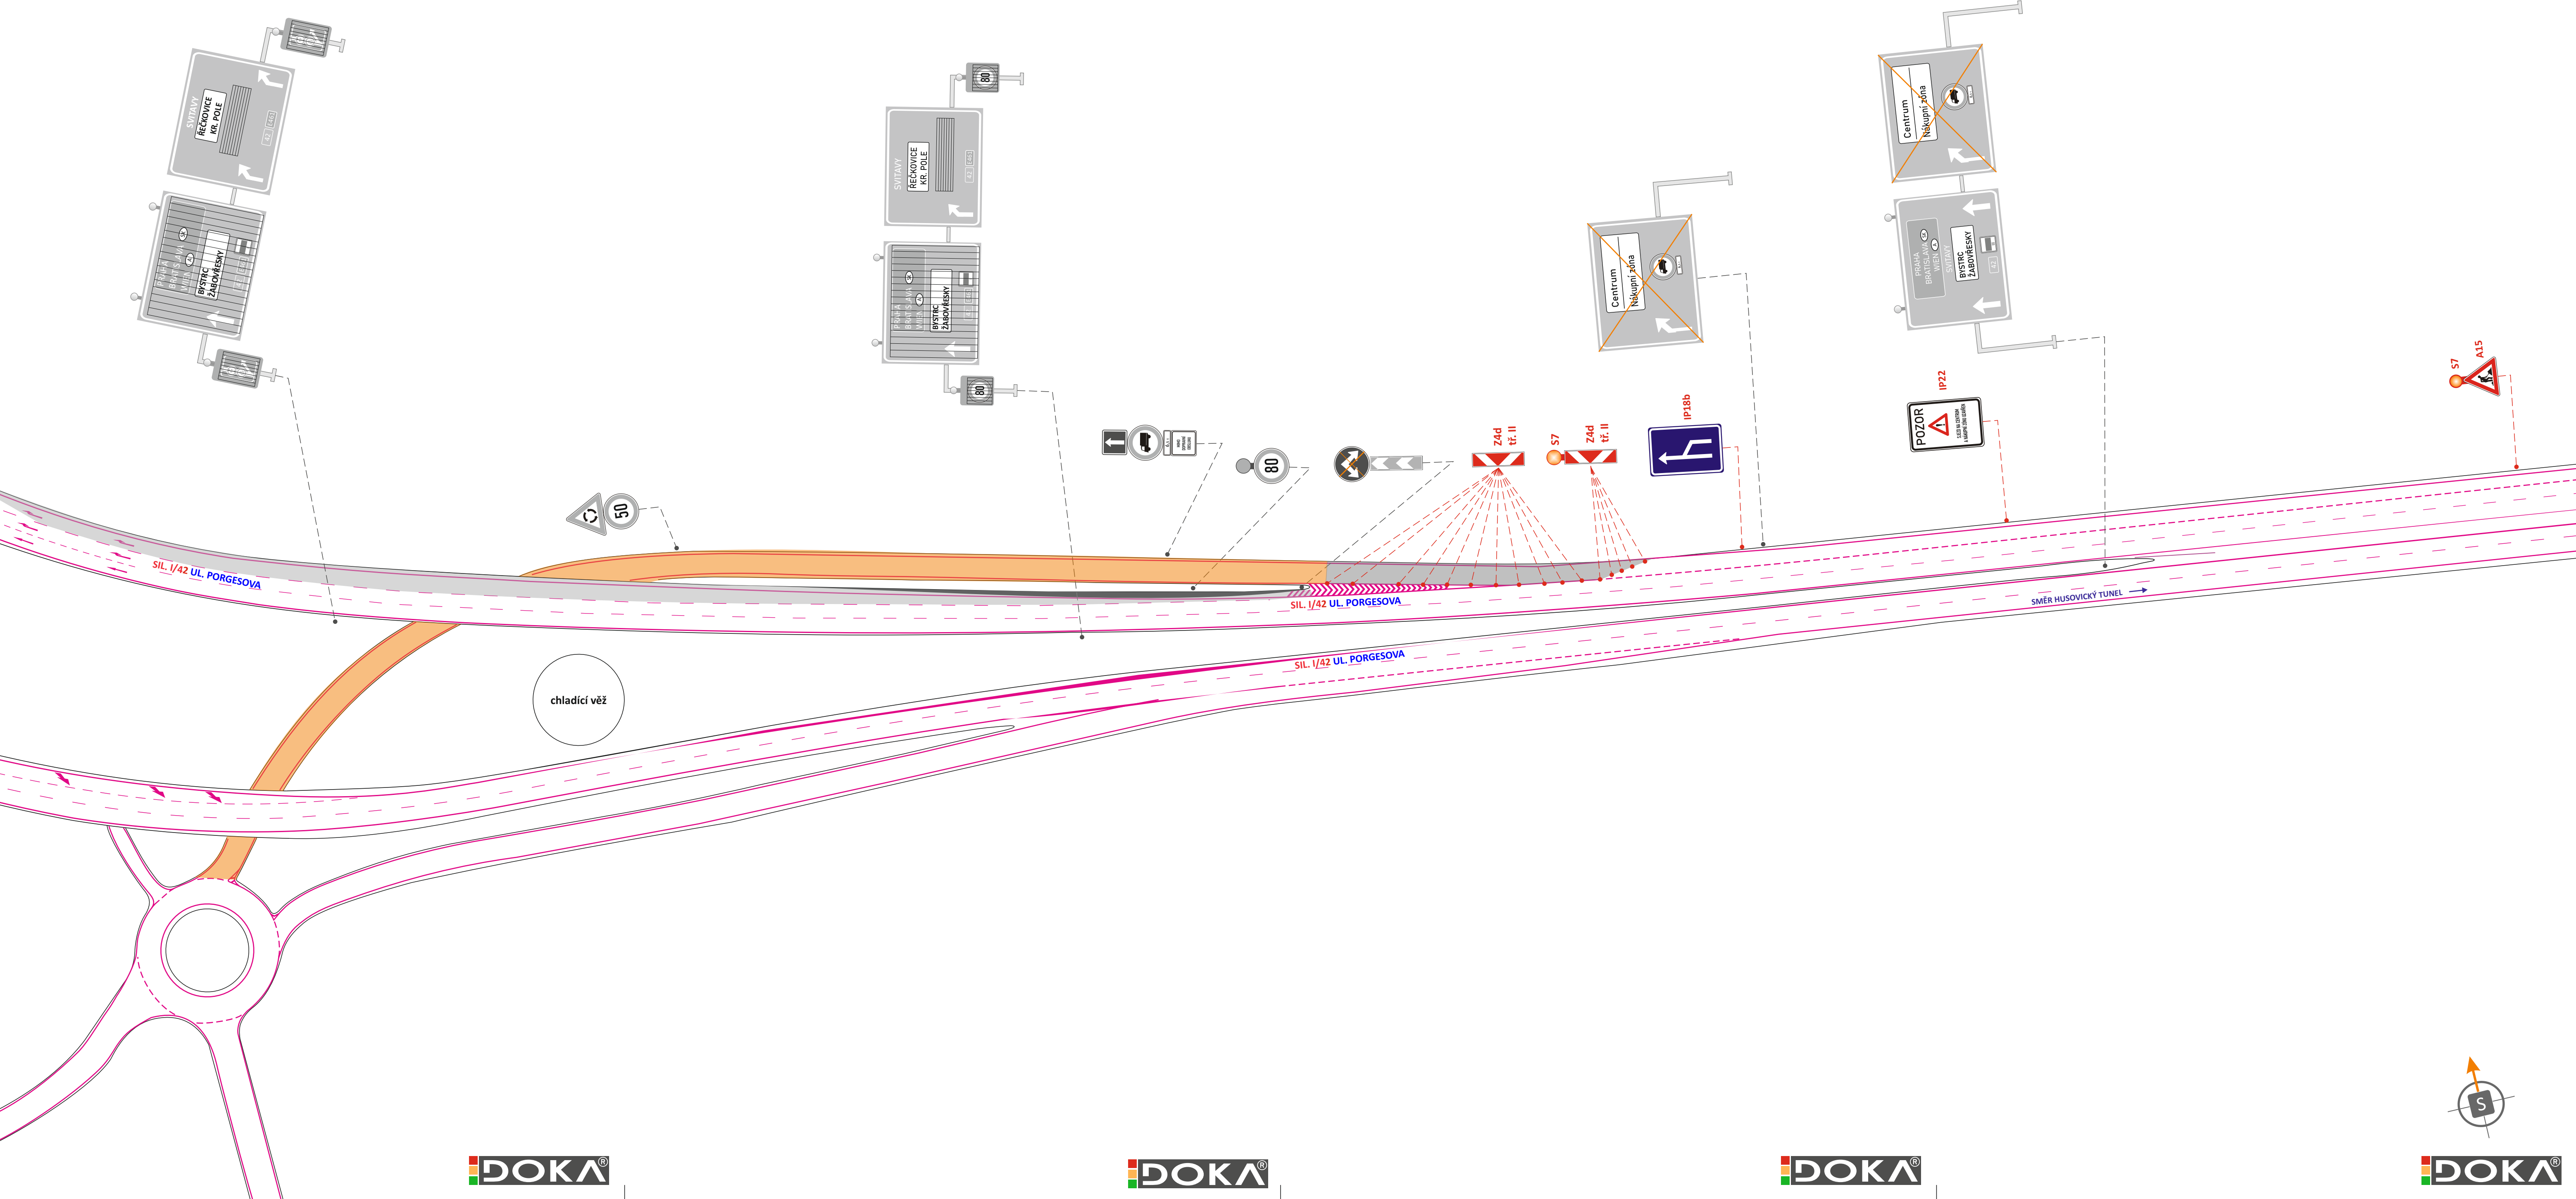


SITUACE OBJÍZDNÉ TRASY

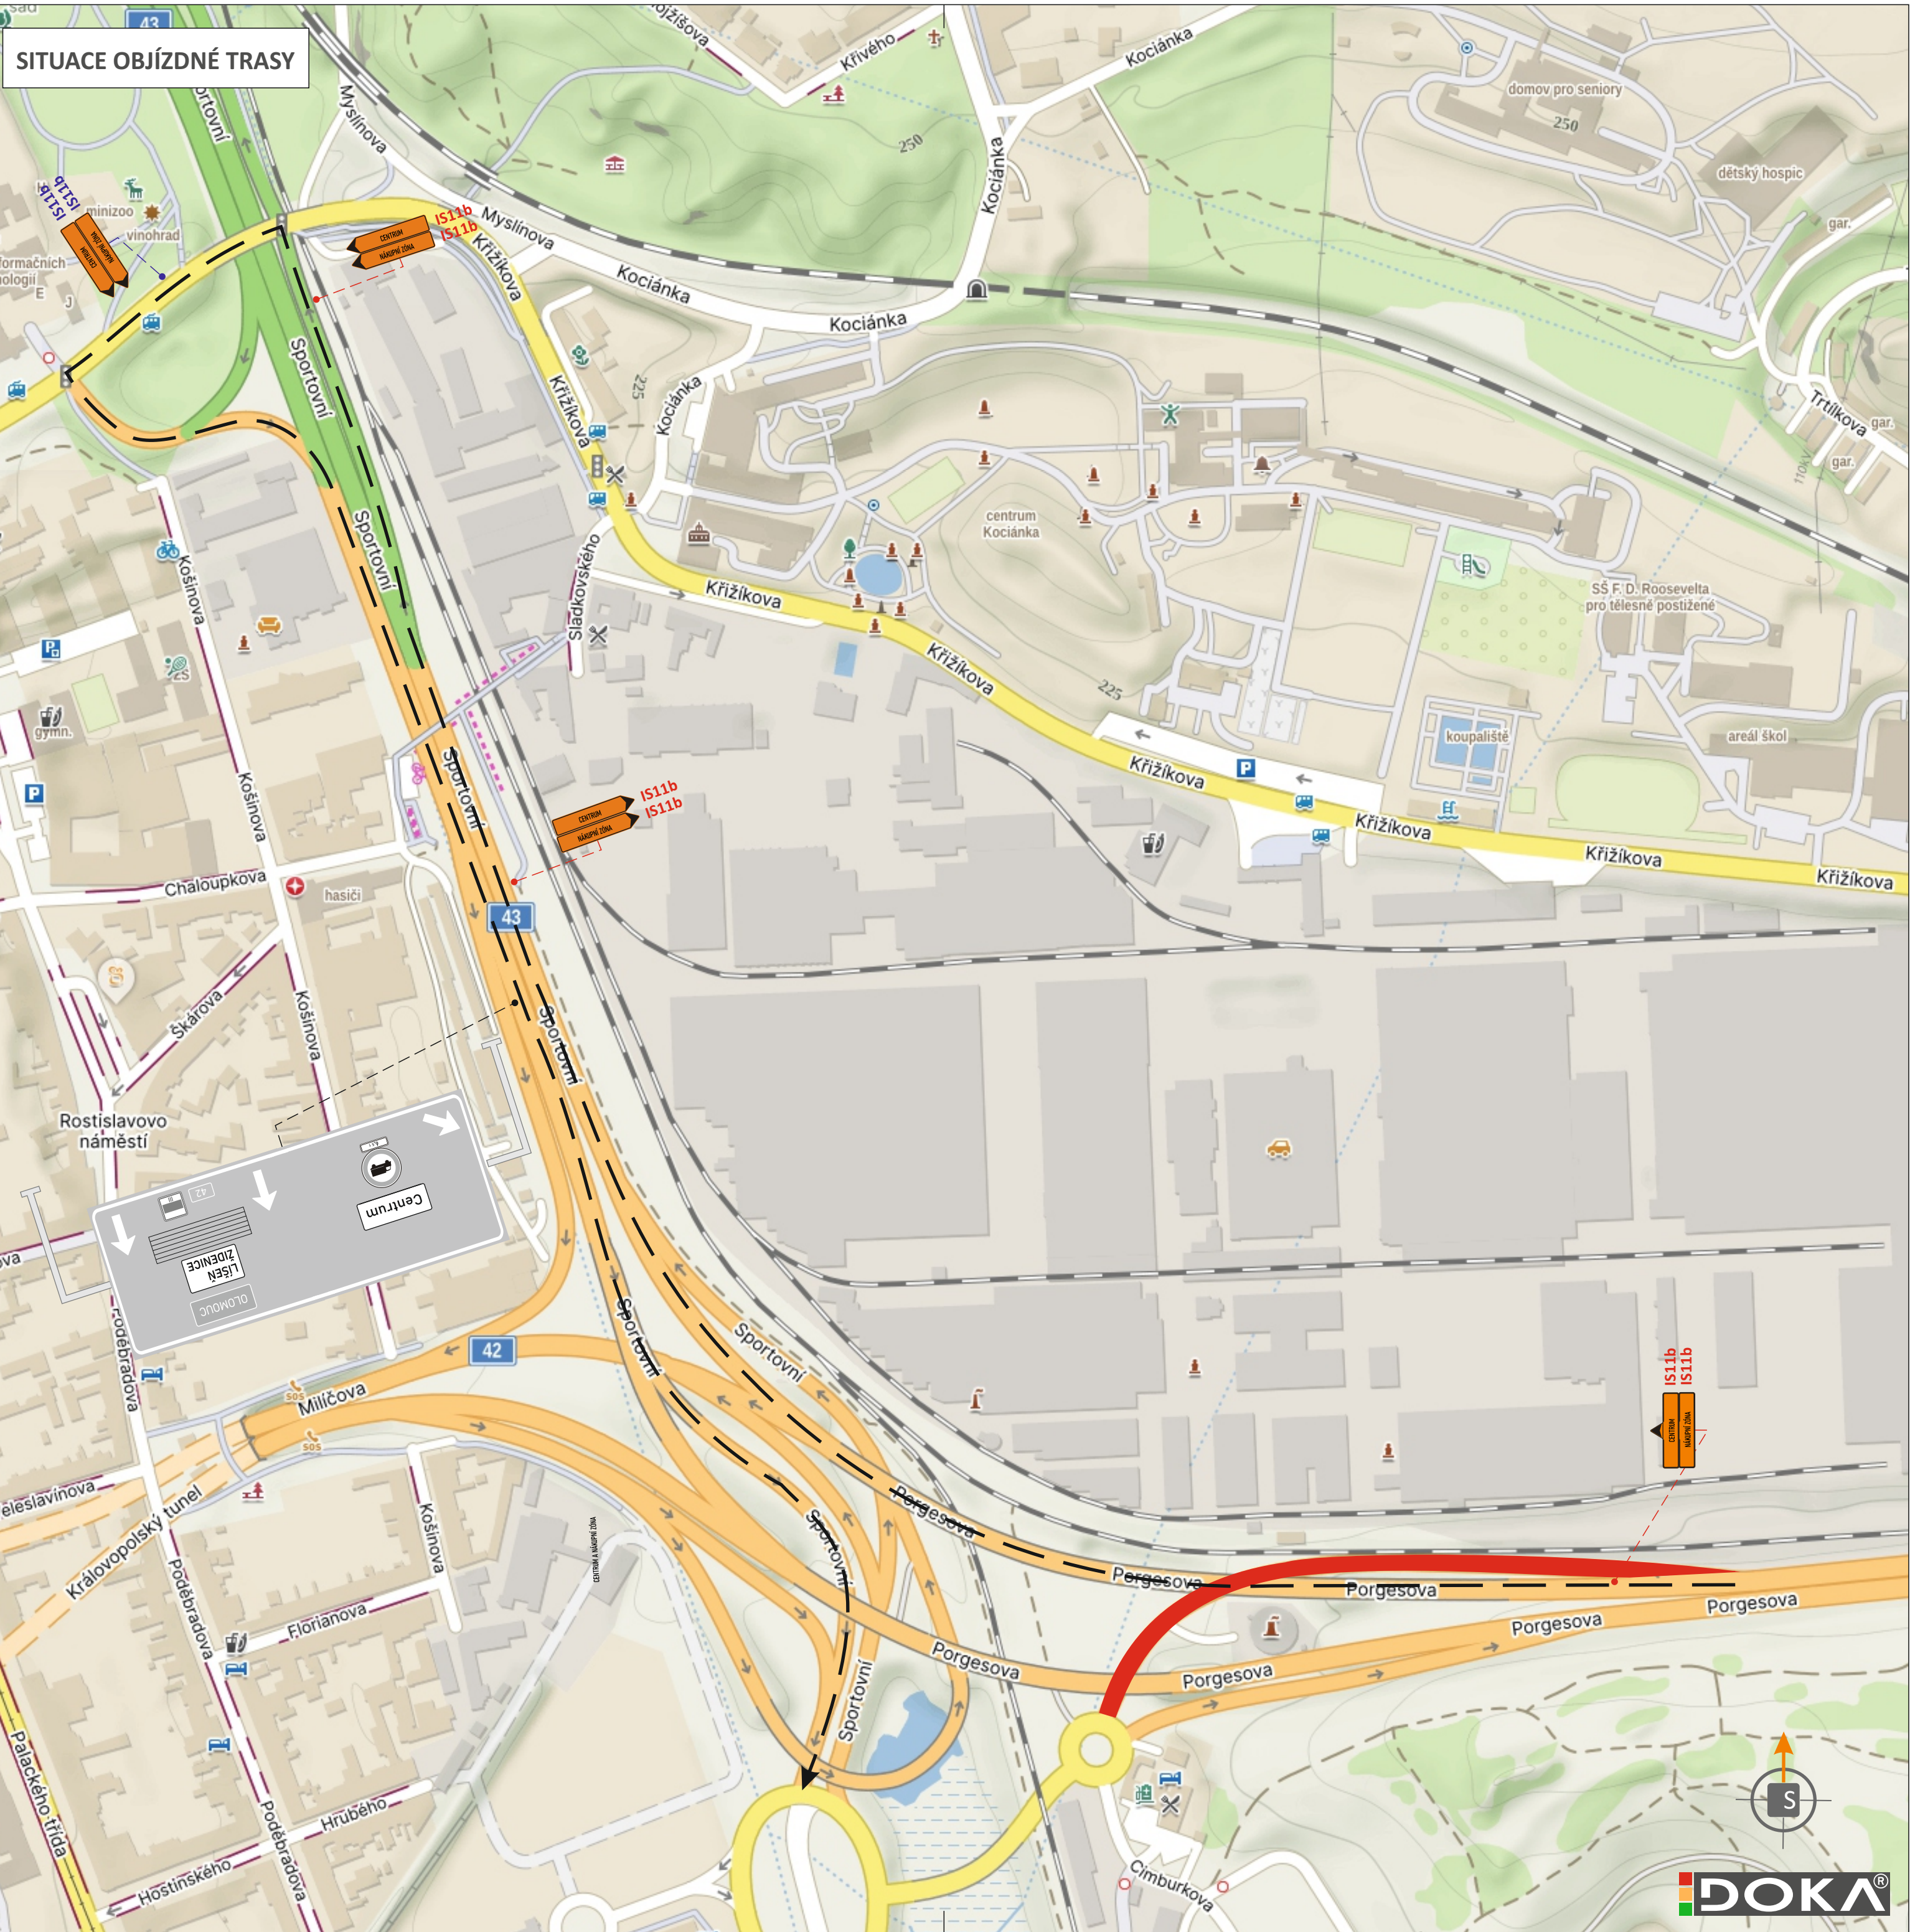

LEGENDA

- TRVALÉ SVISLÉ DOPRAVNÍ ZNAČENÍ
- PRACOVNÍ ZÁBOR
- BEZPEČNOSTNÍ ZÁBOR / UZAVŘENÁ RAMPA
- TRVALÉ VODOROVNÉ DOPRAVNÍ ZNAČENÍ
- OBJÍZDNÁ TRASA
- PŘECHODNÉ SVISLÉ DOPRAVNÍ ZNAČENÍ STANOVÍ KÚ JMK
- PŘECHODNÉ SVISLÉ DOPRAVNÍ ZNAČENÍ STANOVÍ MMB OD

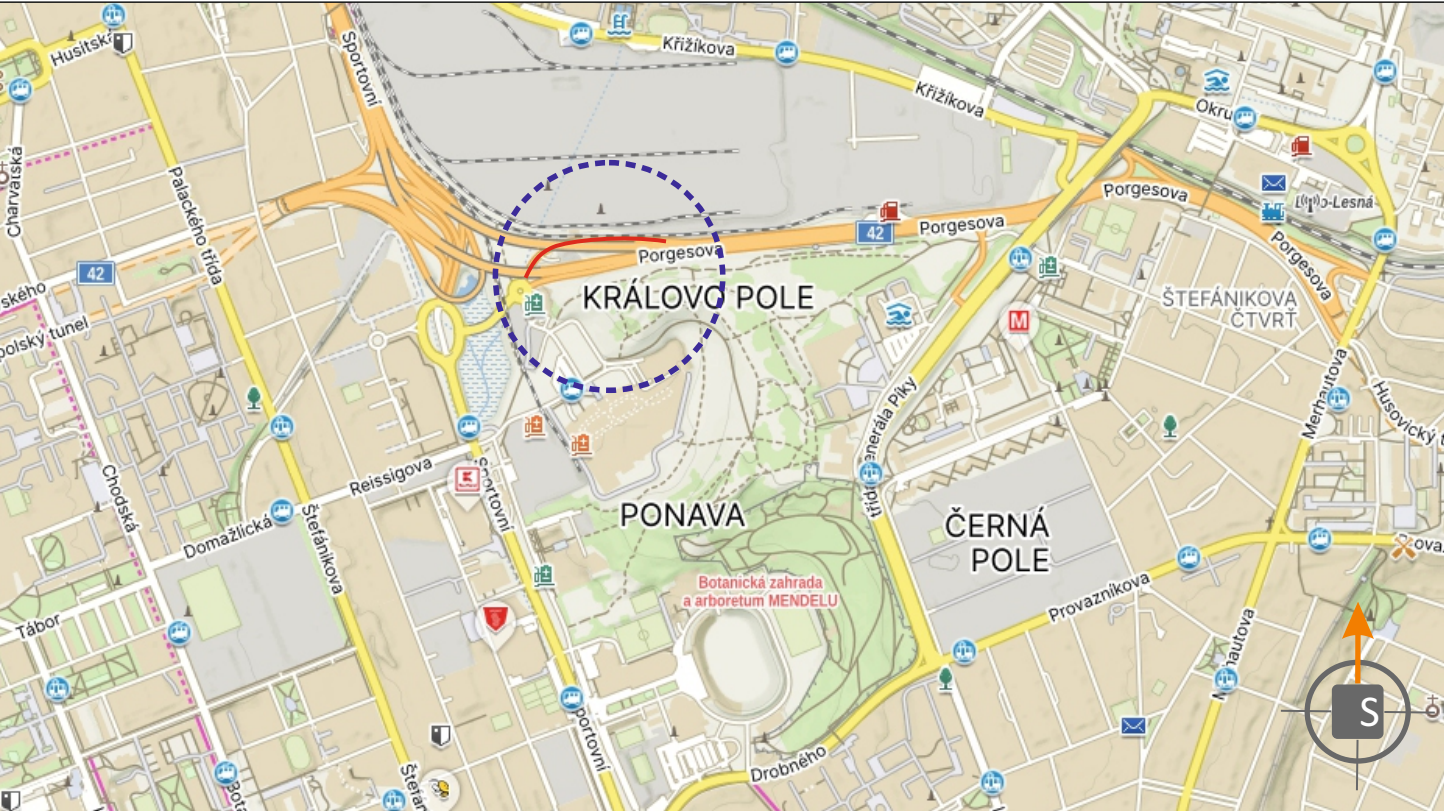

POTVRZENÍ PLATNOSTI DOKUMENTACE:
POLICE ČESKÉ REPUBLIKY - DOPRAVNÍ INSPEKTORÁT BRNO-MĚSTO:

Č. J.: MMB/0565571/2026/MAI
SP. ZN.: 5400/OD/MMB/0549093/2026/2

DOKA

JIŽ VÍCE NEŽ

PRO VÁS NA ZNAČKÁCH

• Svislé dopravní značení

• Vodorovné dopravní značení

• Provozovní dopravní značení

• Projektování dopravního značení

ZODPOVĚDNÝ PROJEKTANT	Bc. Jakub LACH	DOKA, s.r.o.	DATUM	7/2026
VYPRACOVAL	Vendula VALÍKOVÁ	Na řísevi 131/5, Holásky, 630 00 Brno	FORMÁT	7 x A3
KRESLIL	Vendula VALÍKOVÁ	Č. 63471752, DIČ: CZ63471752	MĚŘÍTKO	-----
KONTROLOVAL	Bc. Matěj ČERVENÁK	e-mail: info@dokadz.cz	ÚČEL	RDS
KRAJ: JIHO-MORAVSKÝ	OKRES: BRNO-KRÁLOVO POLE	www.dokadz.cz	ARCHIVNÍ ČÍS.	2026175
STAVBA:	OPRAVY ASFALTOVÝCH HUTNĚNÝCH VRSTEV VOZOVEK NA ÚZEMÍ JMK I/42 ul. Porgesova	mob.: 603 881 900	ČÍS. SOUPRAVY	ČÍS. PŘÍLOHY
NÁZEV VÝKRESU:	SITUACE PŘECHODNÉHO DOPRAVNÍHO ZNAČENÍ			I