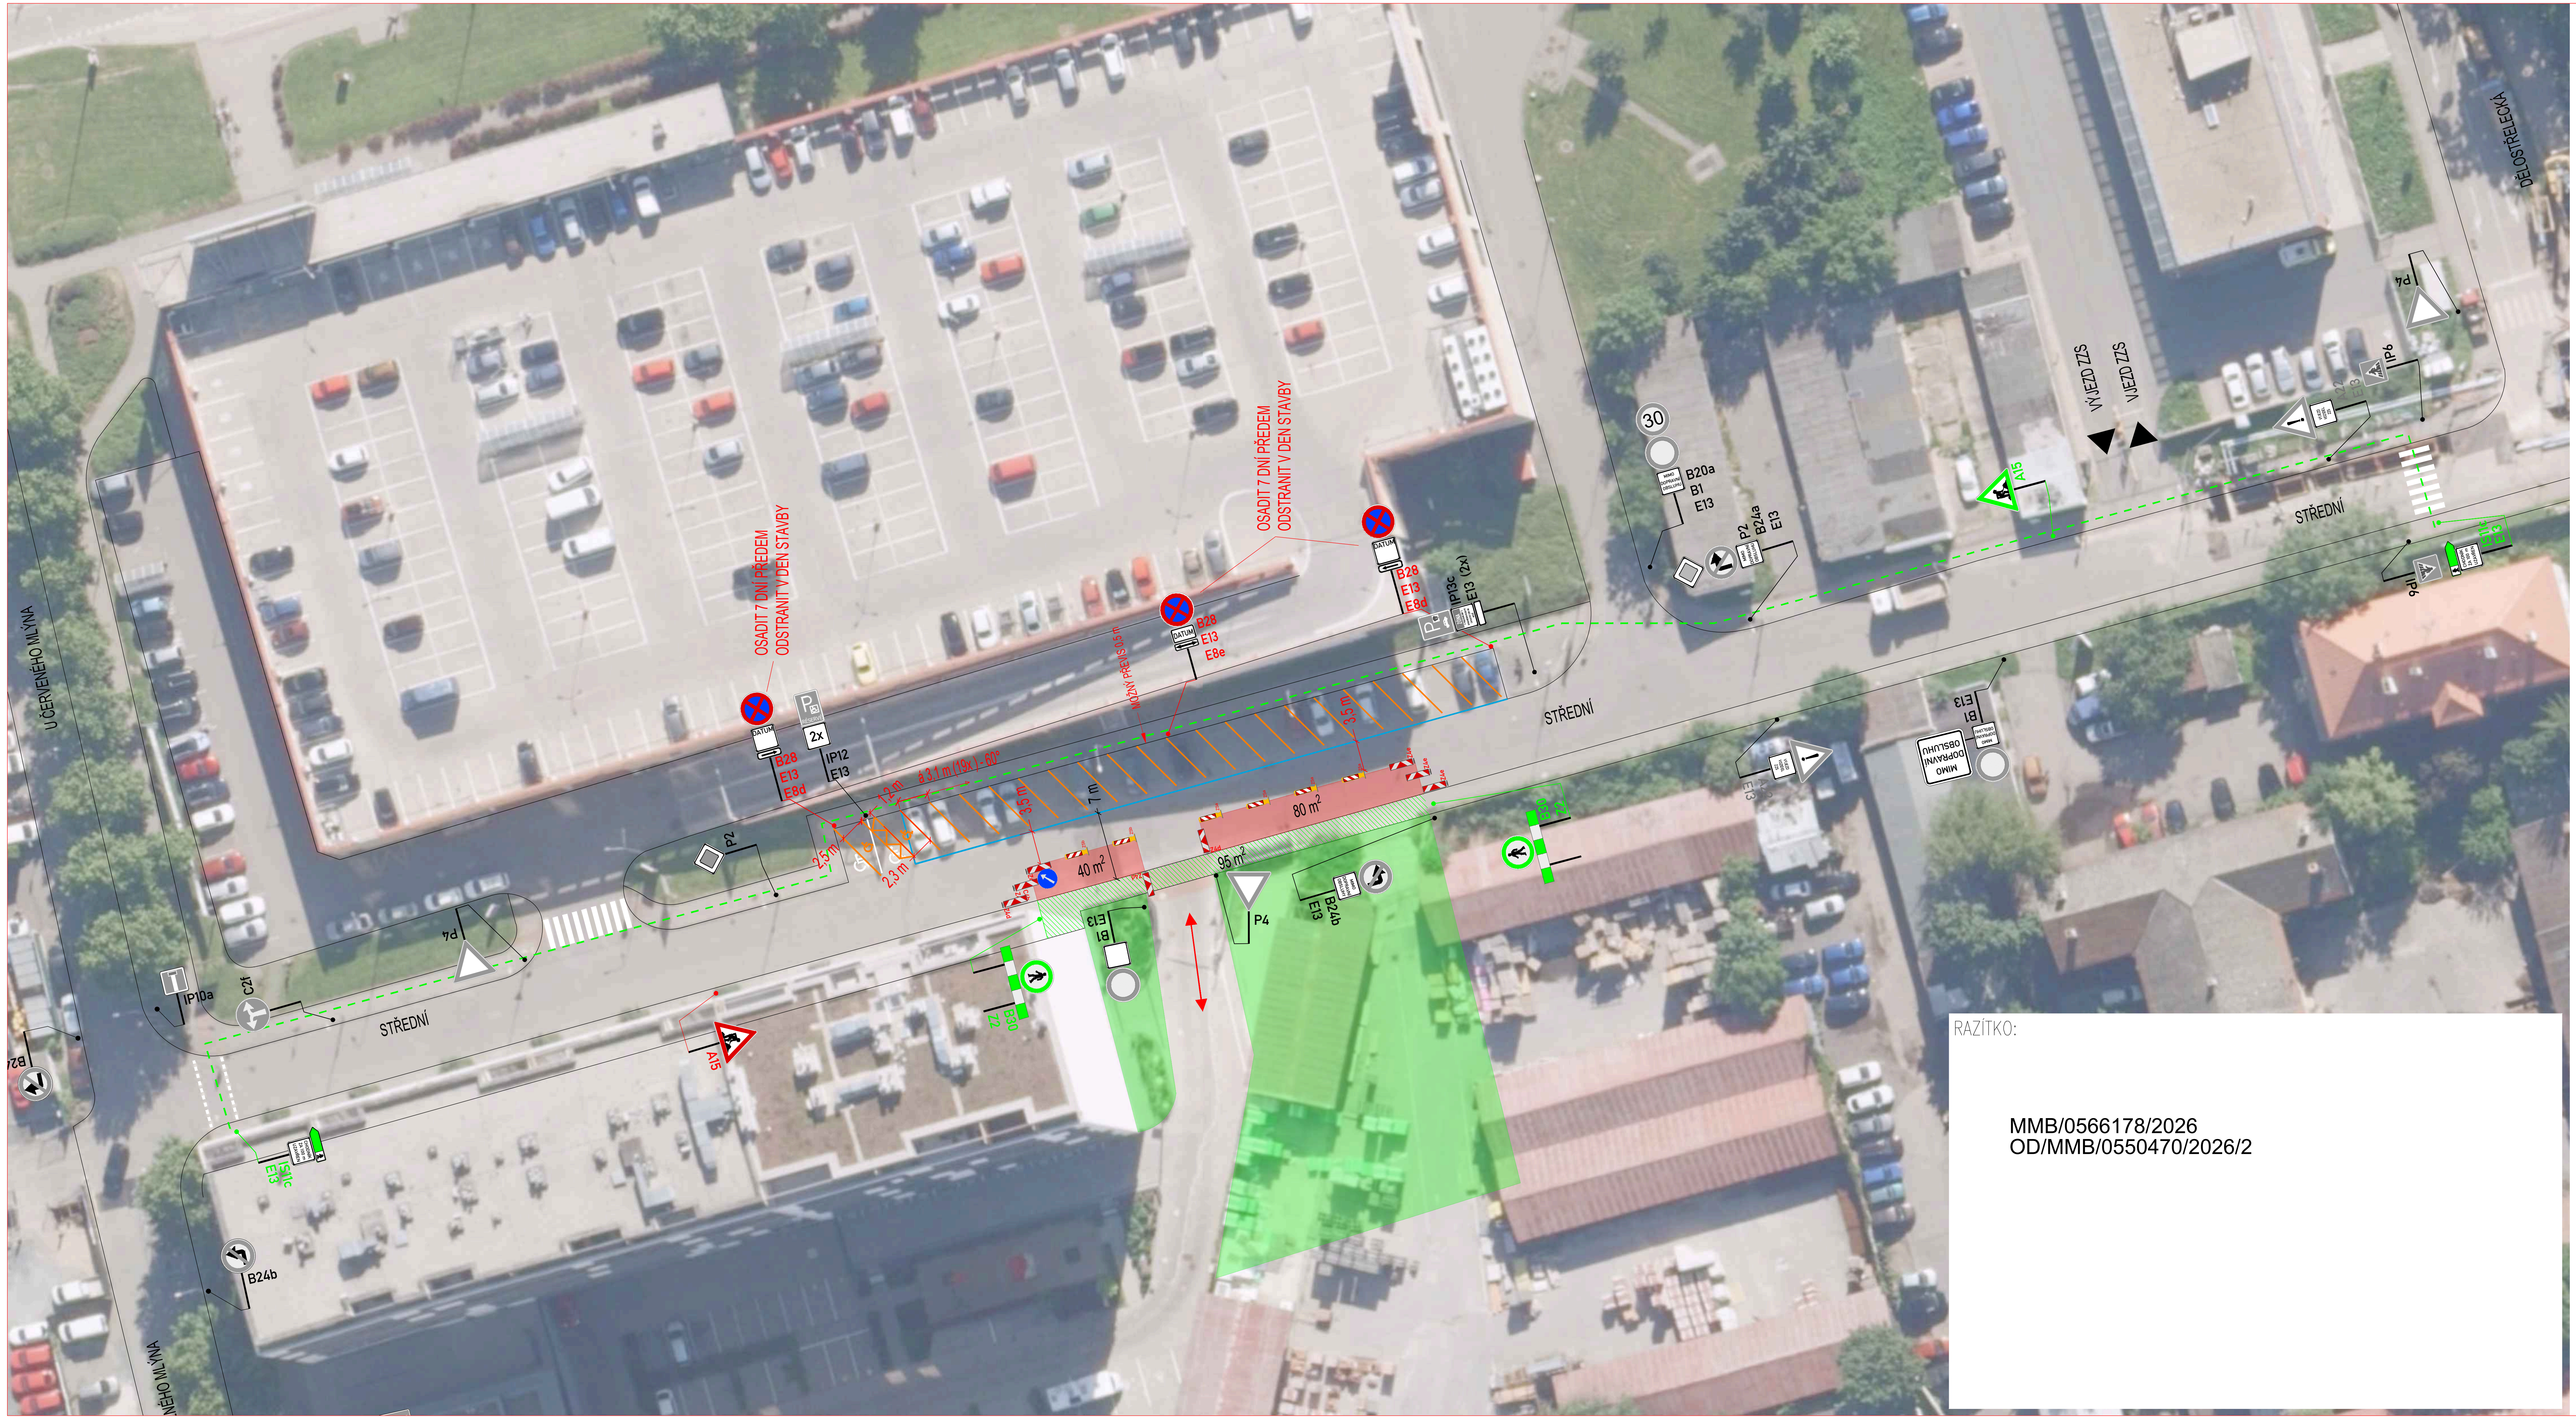
U ČERVENÉHO MLÝNA
STŘEDNÍ
DĚLOSTŘELECKÁ
OSADIT 7 DNÍ PŘEDEM
ODSTRANIT V DEN STAVBY
OSADIT 7 DNÍ PŘEDEM
ODSTRANIT V DEN STAVBY
DATUM
B28
E13
E8d
B28
E13
E8e
B28
E13
E8d
IP12
E13
2x
IP13c
E13 (2x)
MOŽNÝ PŘEVIS 0,5 m
á 3,1 m (19x) - 60°
1,2 m
2,5 m
2,3 m
3,5 m
3,5 m
7 m
40 m²
80 m²
95 m²
Z4e
Z4d
P2
P4
P4
P4
IP10a
C2f
B24
B24b
IS11c
E13
CHODNÍK ZA 100 m UZAVŘEN
A15
B30
Z2
B30
Z2
B1
E13
B24b
E13
MIMO DOPRAVNÍ OBSLUHY
30
B20a
B1
E13
MIMO DOPRAVNÍ OBSLUHU
P2
B24a
E13
A15
VÝJEZD ZZS
VJEZD ZZS
A22
E13
VÝJEZD VOZIDEL ZZS
IP6
IP6
P4
IS11c
E13
B1
E13
MIMO DOPRAVNÍ OBSLUHU

RAZÍTKO:

MMB/0566178/2026
OD/MMB/0550470/2026/2

LEGENDA:

IP4b	STÁVAJÍCÍ SVISLÉ DZ
IP4b	STÁVAJÍCÍ SVISLÉ DZ DOČASNĚ ZRUŠENÉ
▪ ▪ ▪ ▪	OBCHOZÍ TRASA
🟩	STÁVAJÍCÍ ZÁBOR - VOZOVKA
A15	STÁVAJÍCÍ PROVIZORNÍ SVISLÉ DZ
A15	NOVÉ PROVIZORNÍ SVISLÉ DZ
B28	PROVIZORNÍ SVISLÉ DZ - UMÍSTĚNO 7 DNÍ PŘEDEM
🟥	ZÁBOR - VOZOVKA
—	NOVÉ PROVIZORNÍ VODOROVNÉ DZ

POZNÁMKA:

Umístění dopravního značení bude instalováno v souladu s TP č. 65, TP č. 66, TP č. 133 a s ustanovením zákona č. 361/2000 Sb.
Otevřené výkopy a pracovní místo bude odpovídajícím způsobem zabezpečeno dle zákona č. 283/2021 Sb. a zásad BOZP.

- *TP č.65 (Zásady pro dopravní značení na pozemních komunikacích)*
- *TP č.66 (Zásady pro označování pracovních míst na pozemních komunikacích)*
- *TP č.133 (Zásady pro vodorovné dopravní značení na pozemních komunikacích)*

ROZŠÍŘENÍ ZÁBORU

ZNAKOM s.r.o. – OLOMOUCKÁ 1177/178, 627 00 BRNO, IČO: 2626 4641, TEL.: +420 602 332 710, E-MAIL: ZNAKOM@ZNAKOM.CZ, WEB: WWW.ZNAKOM.CZ

Vypracoval:	Zodpovědný projektant:	Ředitel/Technická kontrola:
Štěpán ŘEZNÍK	Štěpán ŘEZNÍK	Petr Bednář
podpis:	podpis:	podpis:

Místo:	BRNO, ul. STŘEDNÍ	Číslo zak.:	25Z00144
Komunikace:	MK	Formát:	297x740
Staničení úseku:	–	Datum:	09/2026
Akce:	POLYFUNKČNÍ DŮM PONAVIA REZIDENCE IV	Revize:	00
Obsah:	PŘECHODNÁ ÚPRAVA PROVOZU	Číslo přílohy:	8