



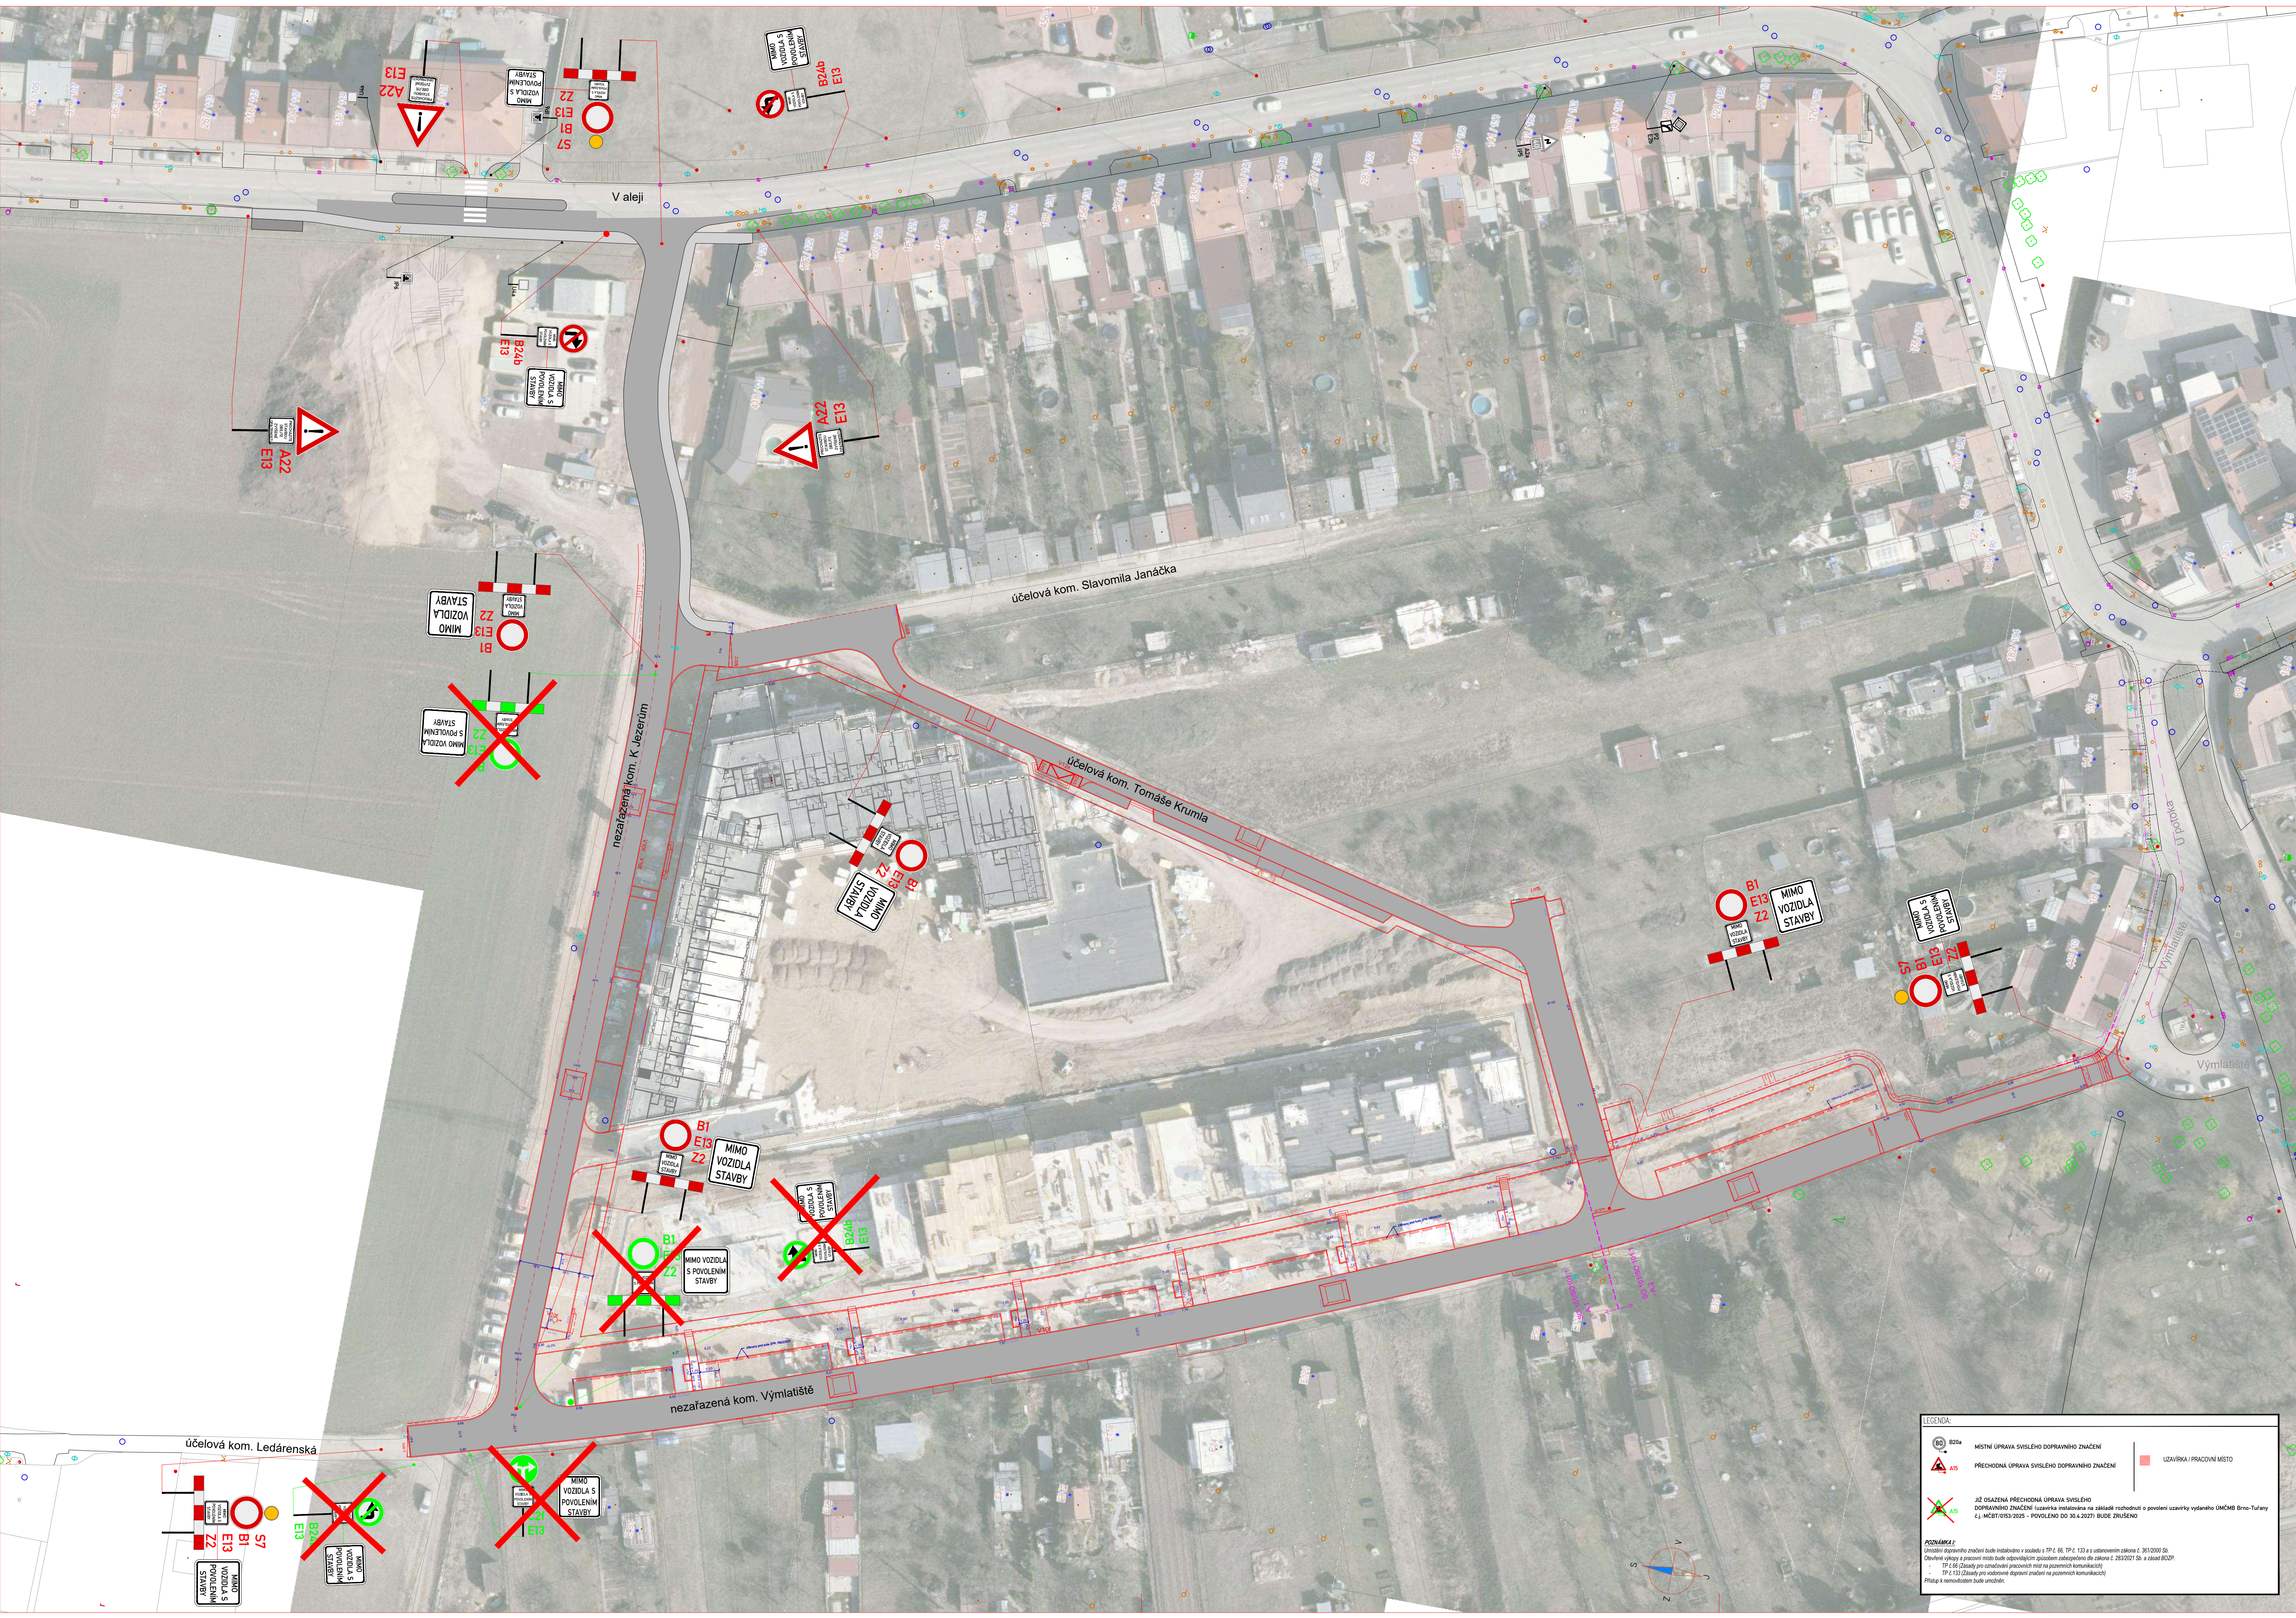

MMB/0571856/2026
OD/MMB/0567804/2026/2

PREHLÉDNÁ SITUACE:

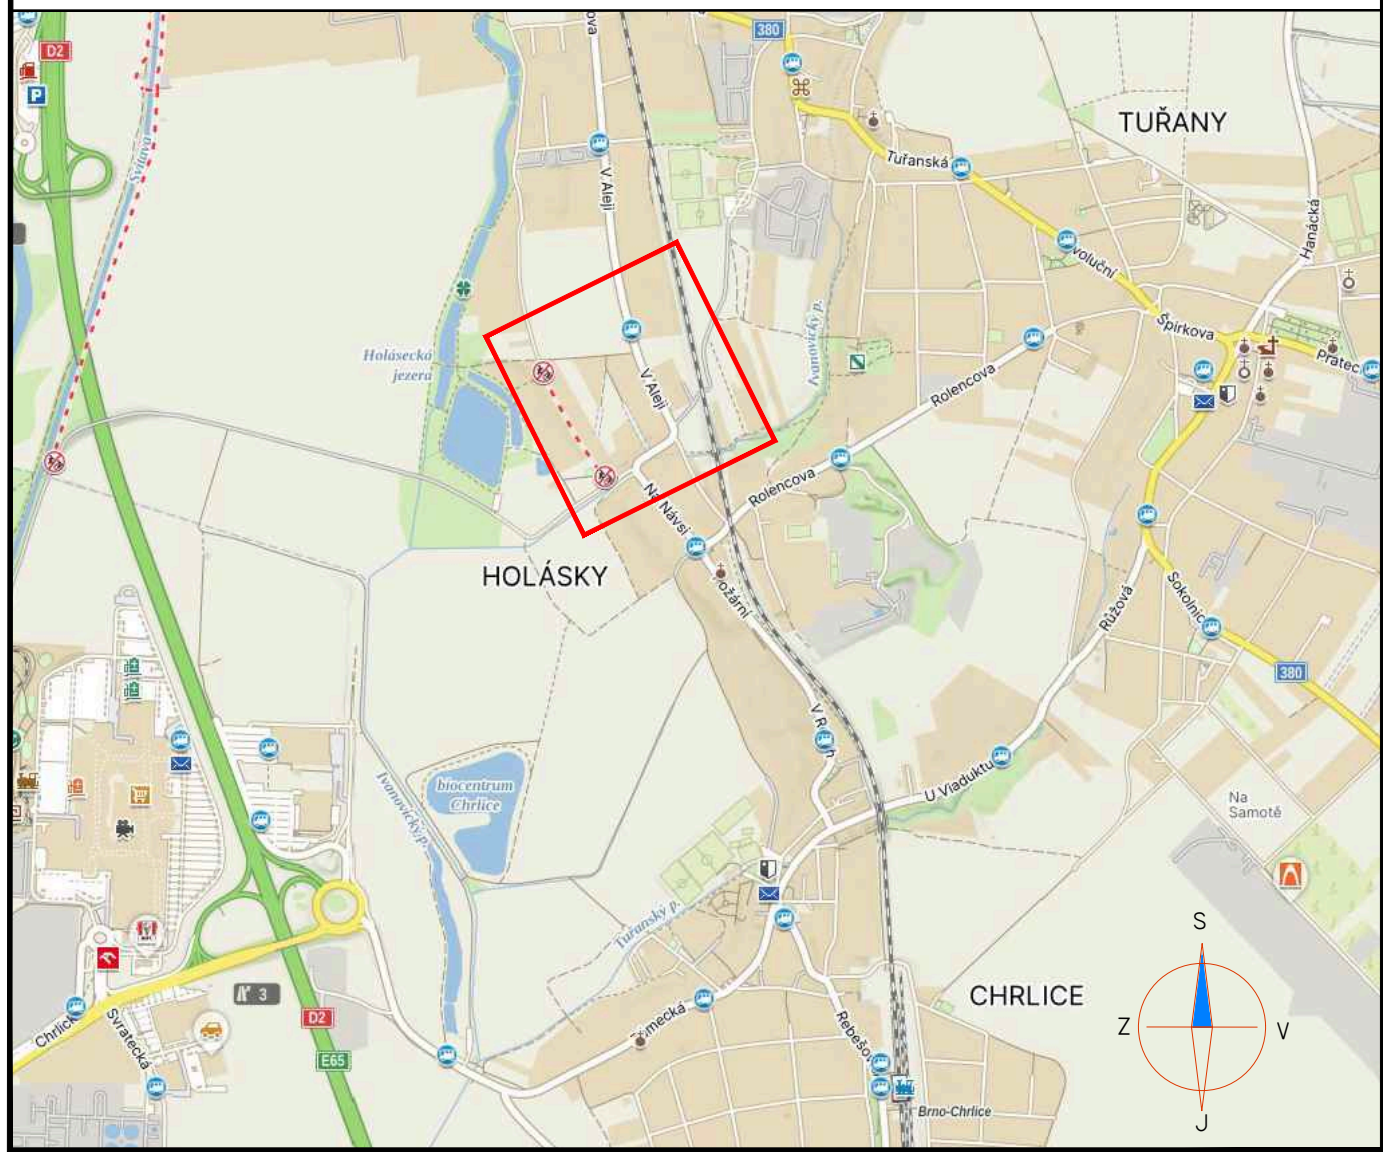

ZNAKOM s.r.o. – OLOMOUCKÁ 1177/178, 627 00 BRNO, TEL. 602 332 710, ZNAKOM@ZNAKOM.CZ			
Vypracoval: David SKALICKÝ podpis: <i>David Skaliký</i>	Zodpovědný projektant: David SKALICKÝ podpis: <i>David Skaliký</i>	Redaktor/Technická kontrola: Petr Bednář podpis: <i>Petr Bednář</i>	ZNAKOM ZNAKOM s.r.o., OLOMOUCKÁ 1177/178, 627 00 BRNO
Místo:	MČ BRNO – TUŘANY (KÚ HOLÁSKY)	Číslo zak.:	25200447
Komunikace:	ÚČELOVÉ KOMUNIKACE	Formát:	8xA4
Staničení úseku:		Datum:	10/2026
Akce:	TDI UL K JEZERŮM - VÝMLATISTĚ PŘECHODNÁ ÚPRAVA DOPRAVNÍHO ZNAČENÍ	Číslo přílohy:	1
Obsah:	SITUACE		