
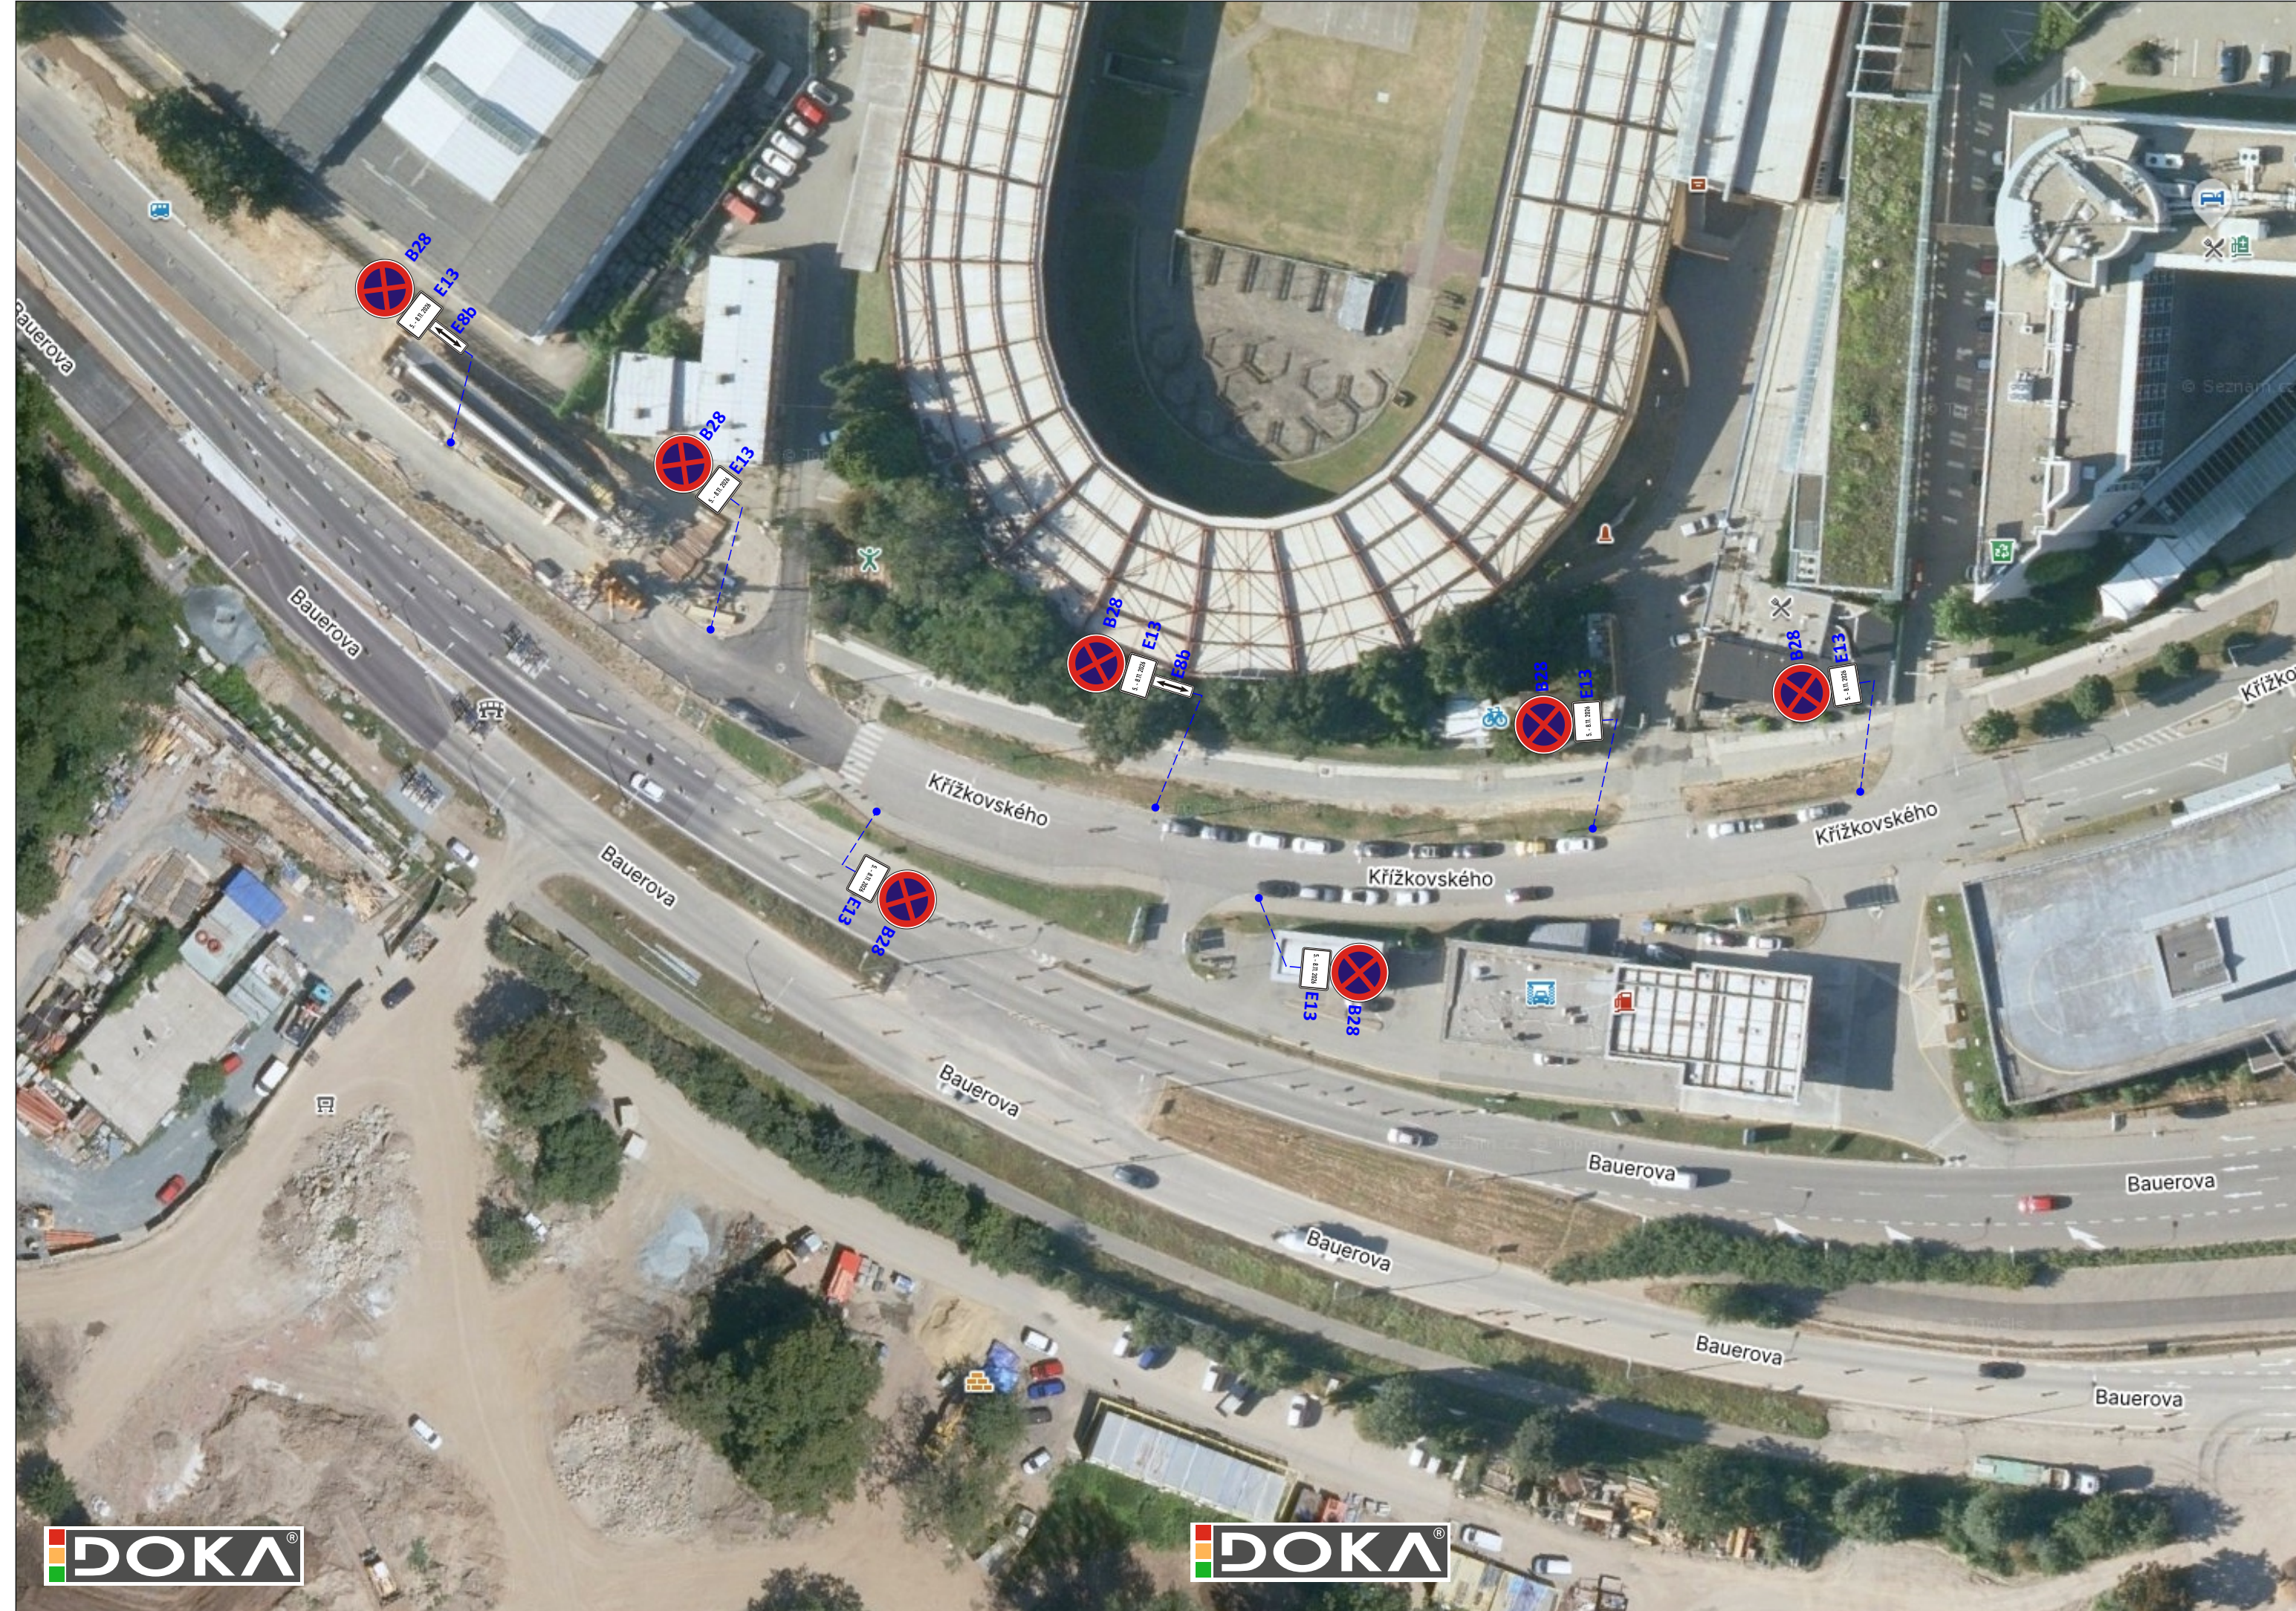
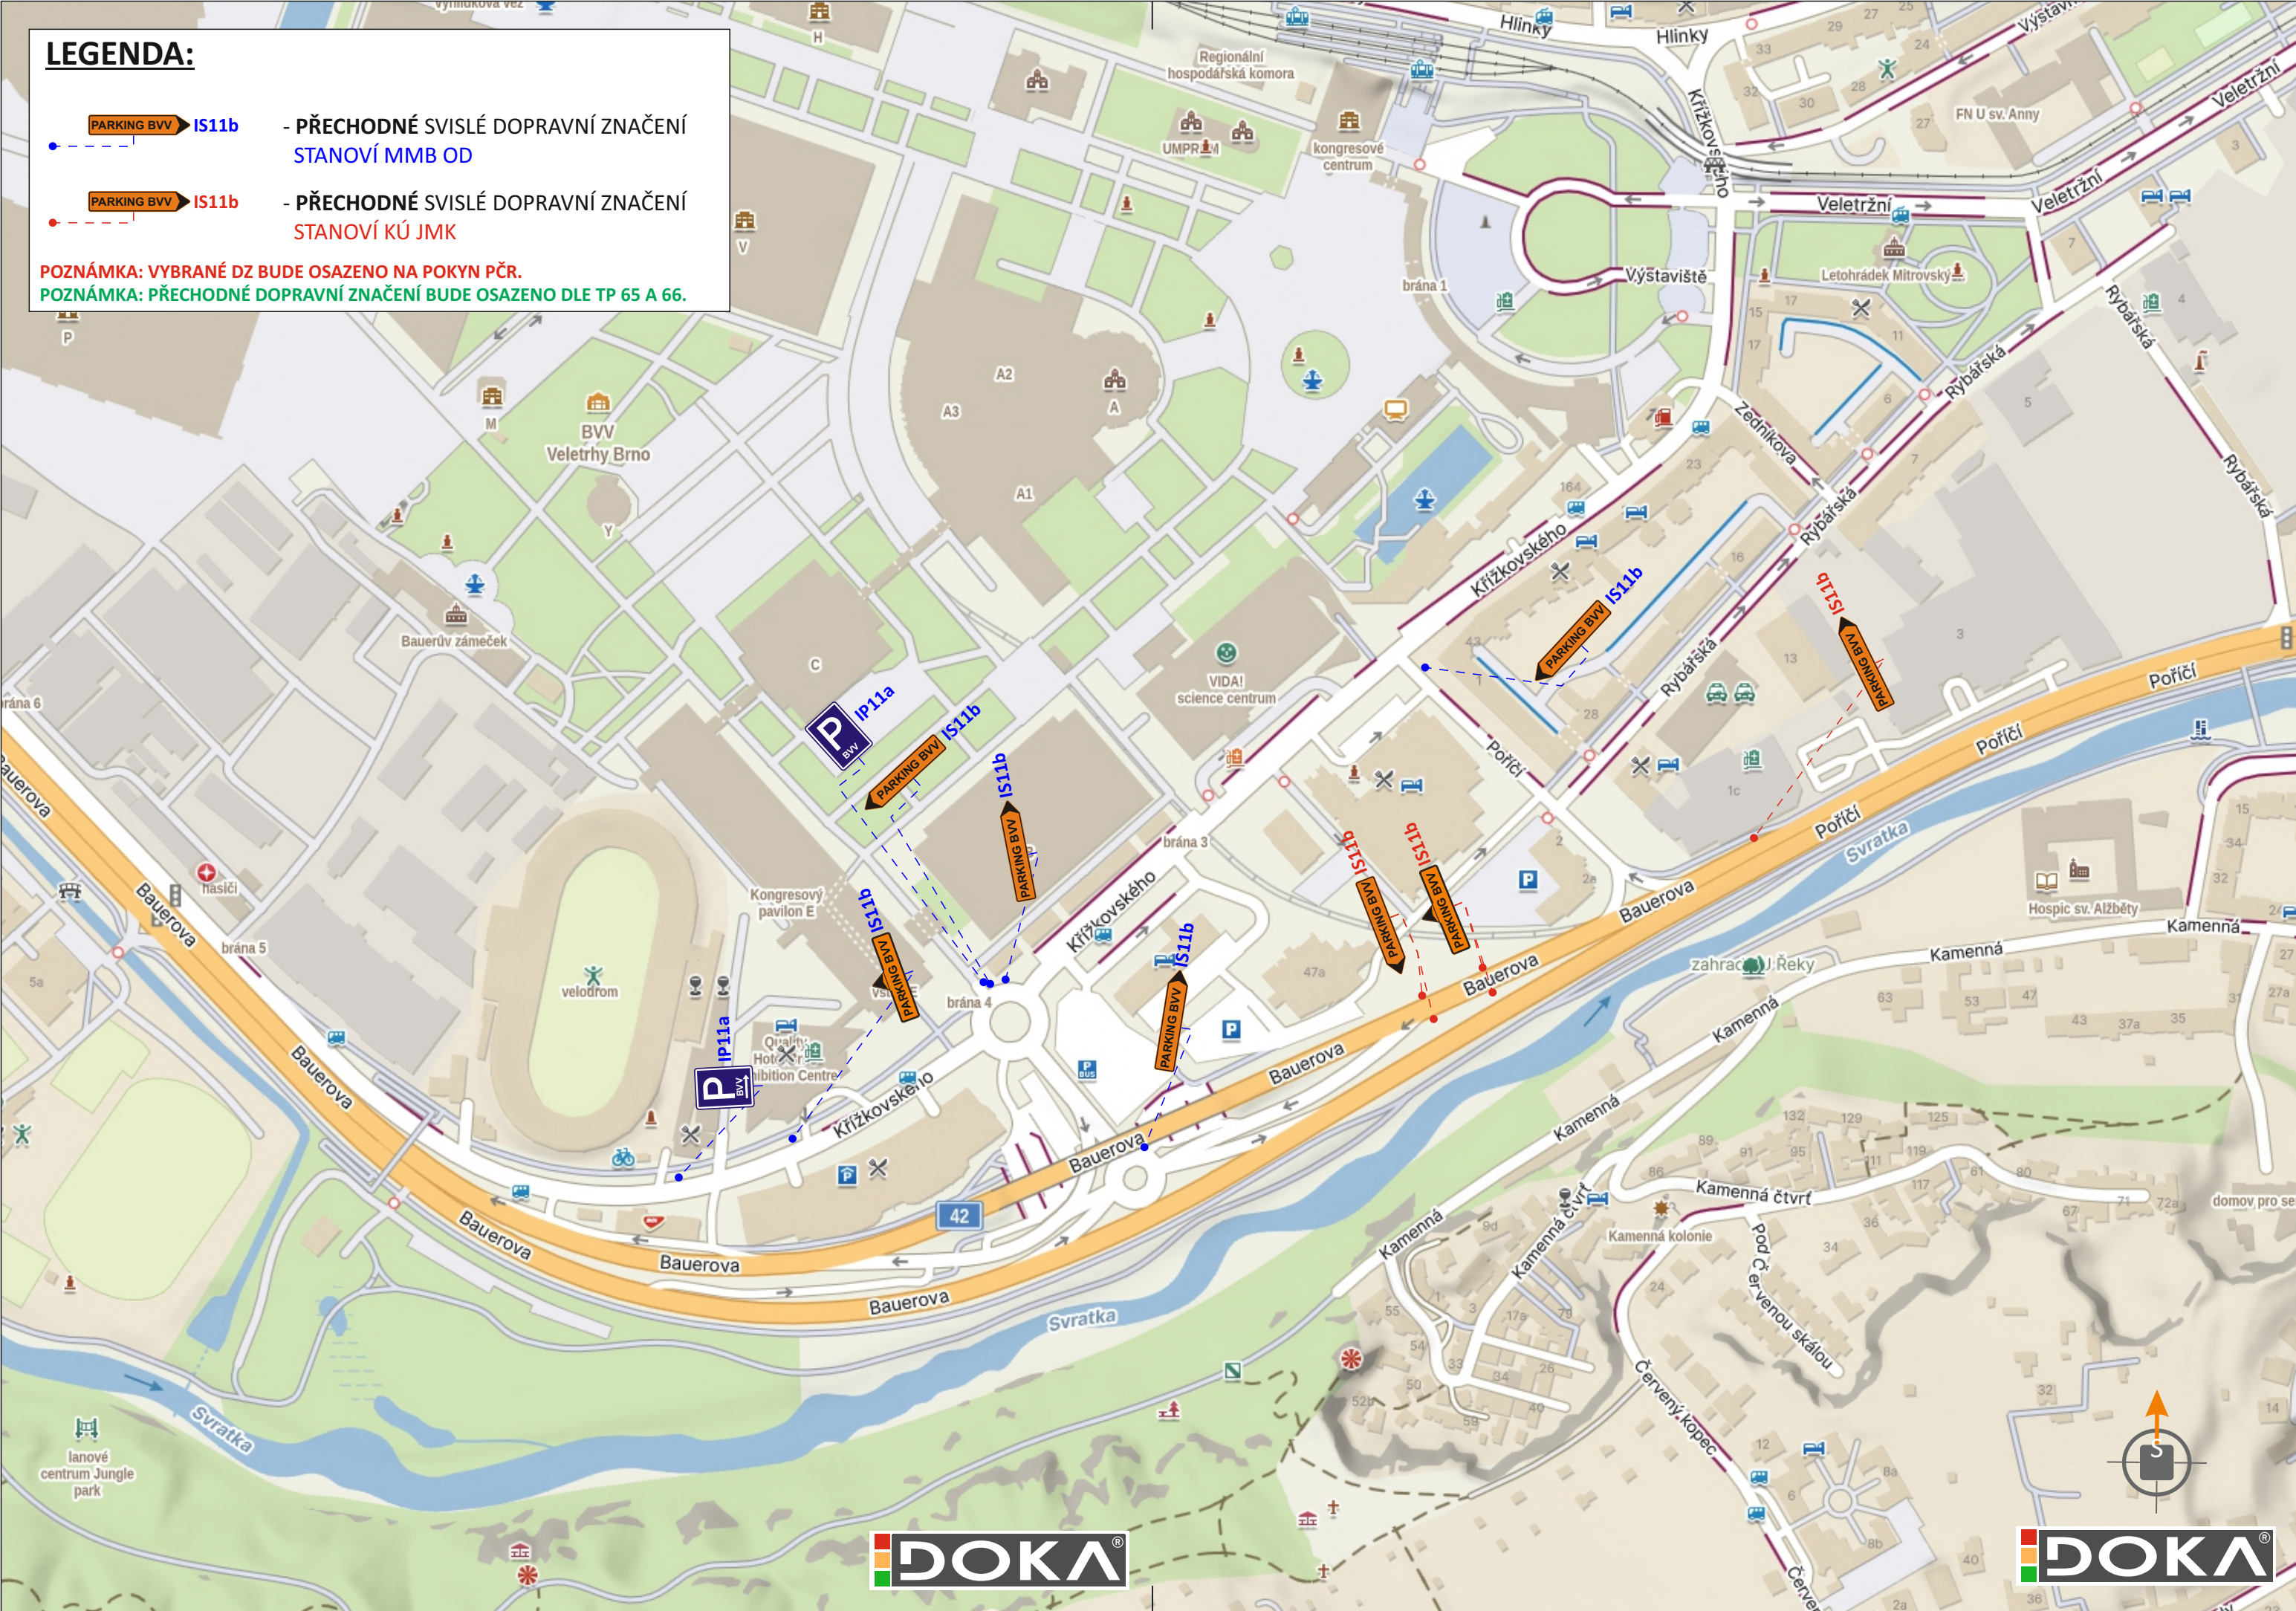


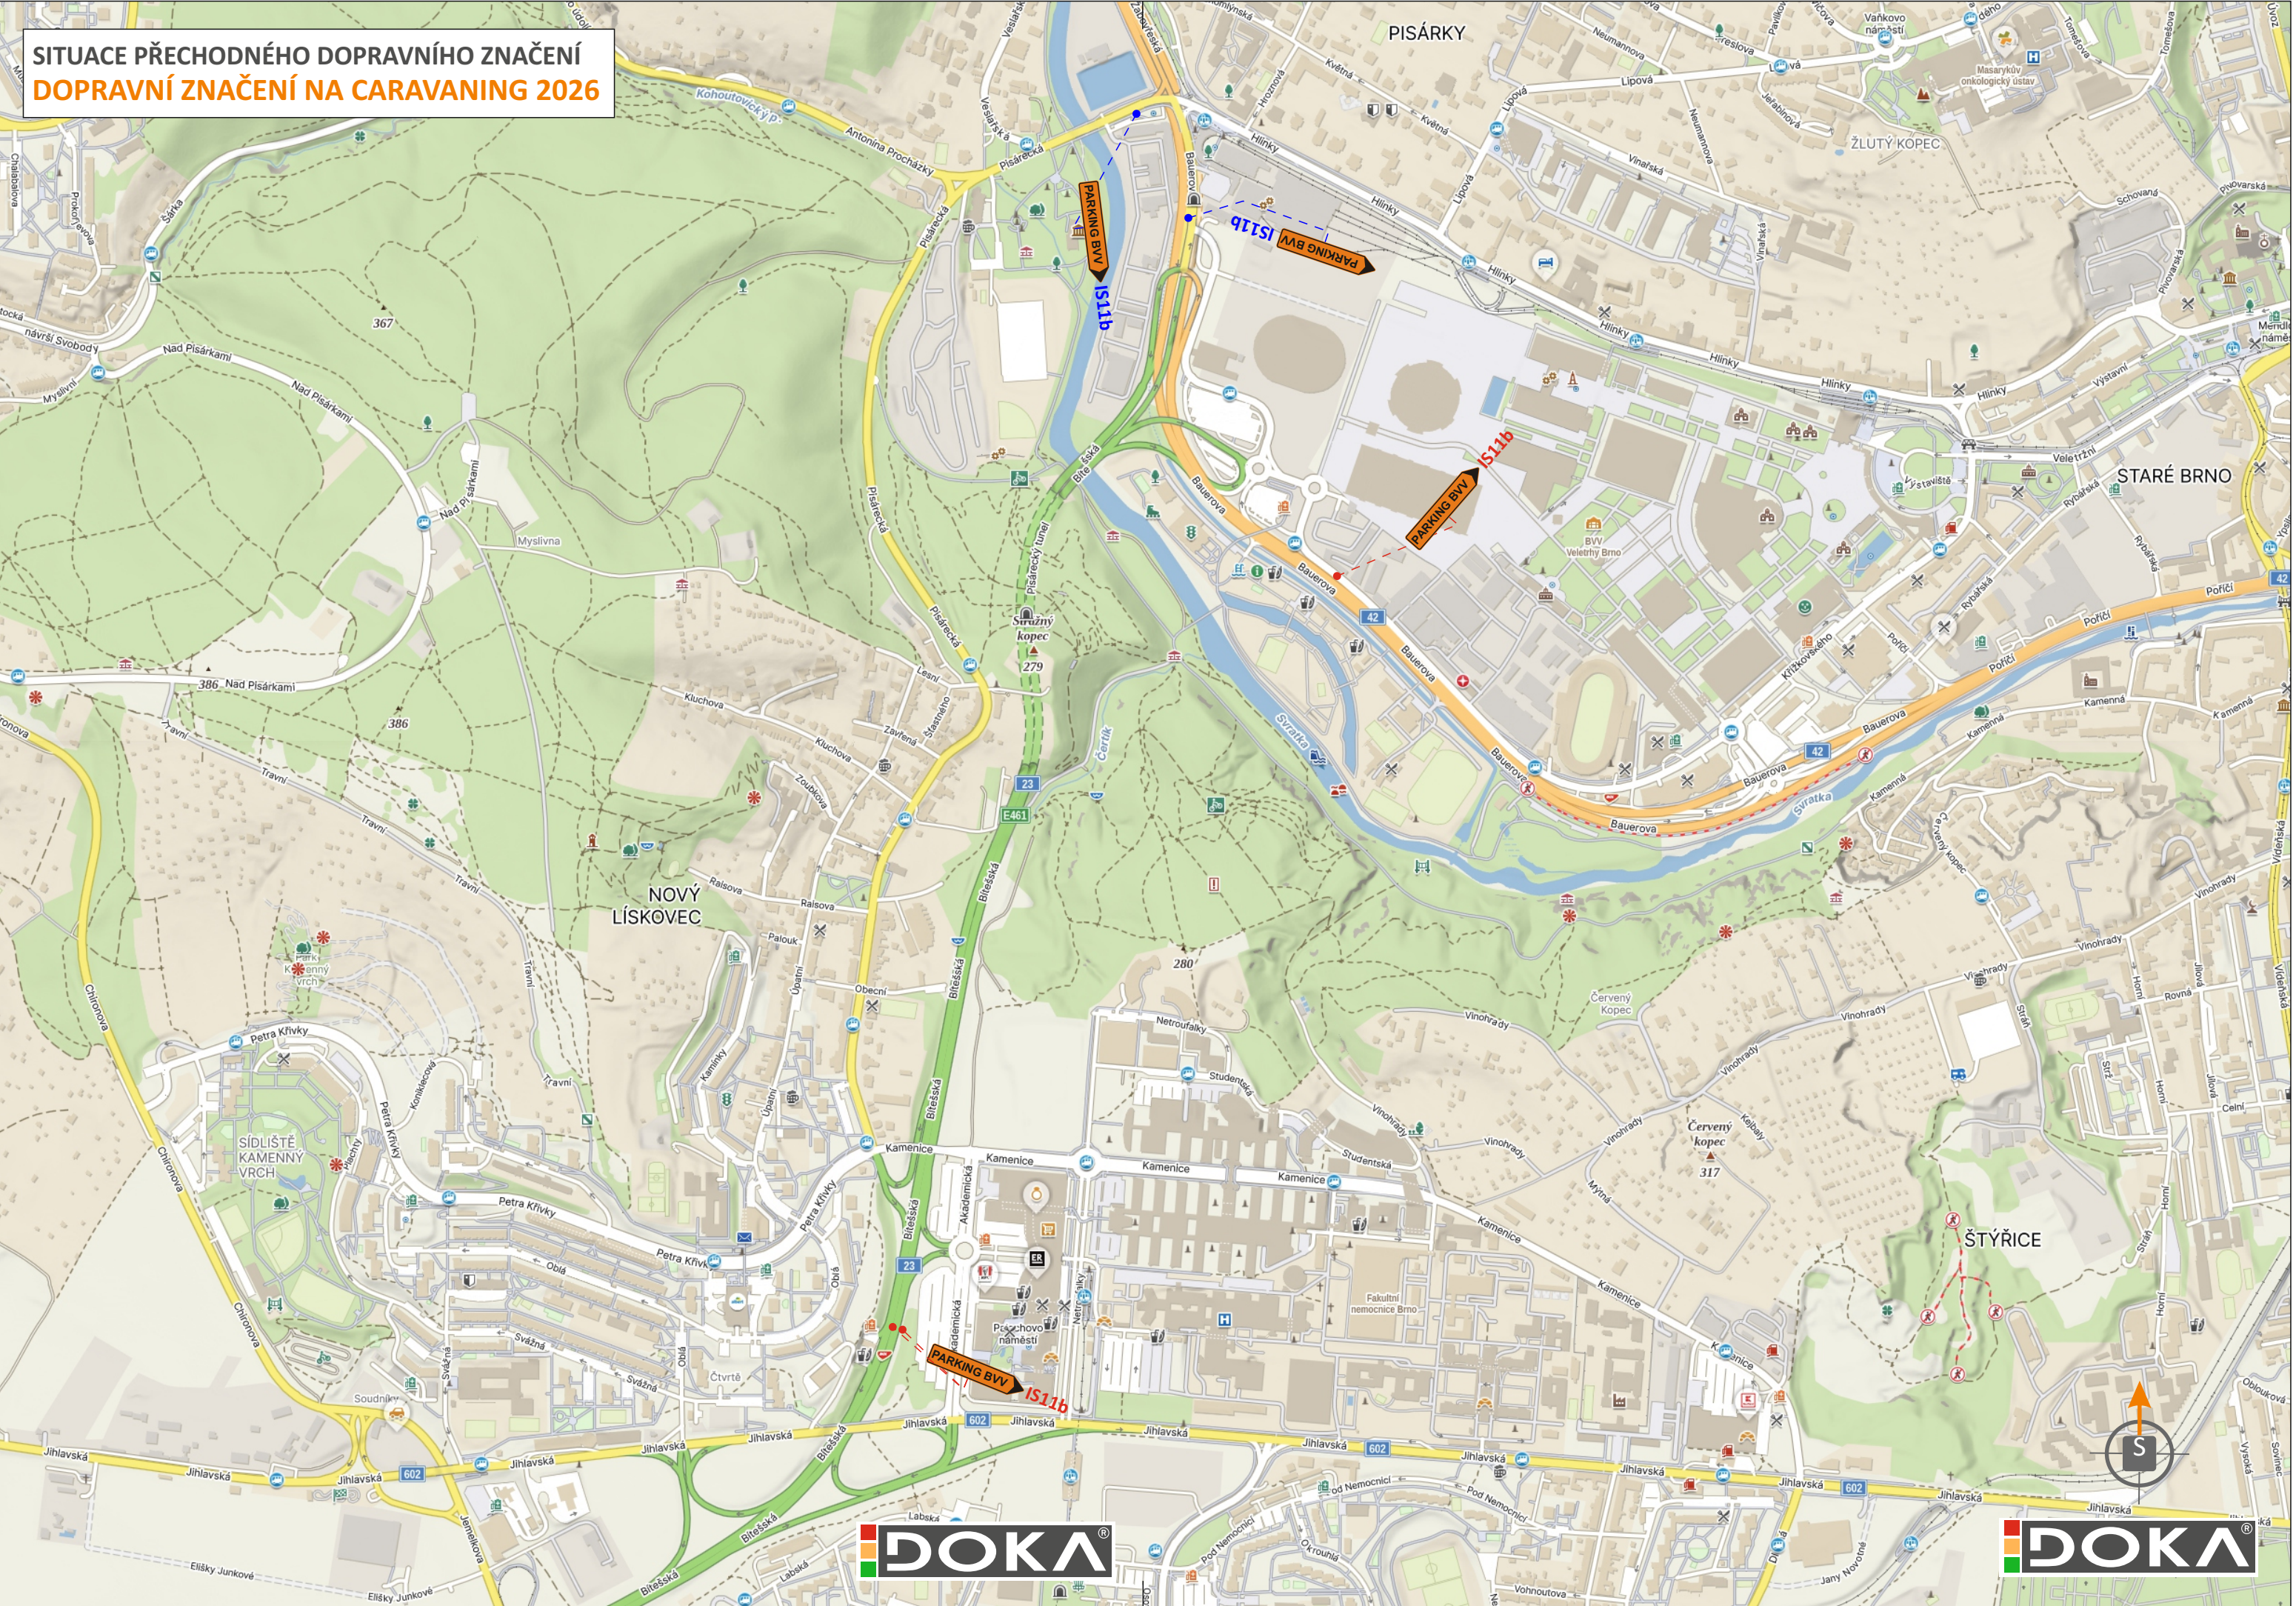

POTVRZENÍ PLATNOSTI DOKUMENTACE:
POLICIE ČESKÉ REPUBLIKY - DOPRAVNÍ INSPEKTORÁT BRNO-MĚSTO:

POLICIE ČESKÉ REPUBLIKY
Městské ředitelství policie Brno
Dopravní inspektorát, pracoviště dopravního inženýrství

Odsouhlaseno dne: 16.10.2026
Podpisující: Bc. Michal Němec, DIS
Organizace: Statutární město Brno, Magistrát
Sčítací č. cert.: 24447401
Vydavatel cert.: ProSignum Qualified CA 4
Datum a čas: 22.10.2026 11:35:26
Dílo: vydání ODP
Místo:

Dle § 77 z. č. 361/2000 Sb. Lucie Věra Pohladová
§ 24 z. č. 13/1997 Sb.

DOKA **OLET**
PRO VÁS NA ZNAČKÁCH

- Svislé dopravní značení
- Vodorovné dopravní značení
- Provisorní dopravní značení
- Projektování dopravního značení

ZODPOVĚDNÝ PROJEKTANT	Bc. Jakub LACH	DOKA	DOKA s.r.o. Na návoji 11/5, Holásky 620 00 Brno IČ: 63471752, DIČ: CZ63471752 e-mail: info@dokadz.cz www.dokadz.cz mob.: 603 881 908
VYPRACOVAL	Jiří PEŠTA		DATUM 10/2026
KRESLIL	Jiří PEŠTA		FORMÁT 7x A4
KONTROLOVAL	Bc. Matěj ČERVENÁK		MĚŘÍTKO -----
KRAJ: JIHO-MORAVSKÝ	OKRES: BRNO-MĚSTO	KÚ: PÍSAŘKY, STARÉ BRNO	ÚČEL RDS
STAVBA:			ARCHIVNÍ ČÍS. 2026262
NÁZEV VÝKRESU:	SITUACE PŘECHODNÉHO DOPRAVNÍHO ZNAČENÍ		
	ČÍS. SOUPRAVY	ČÍS. PŘÍLOHY	I