



SITUACE PŘECHODNÉHO DOPRAVNÍHO ZNAČENÍ
Střední oprava TT Lidická
Etapa 2c - Situace

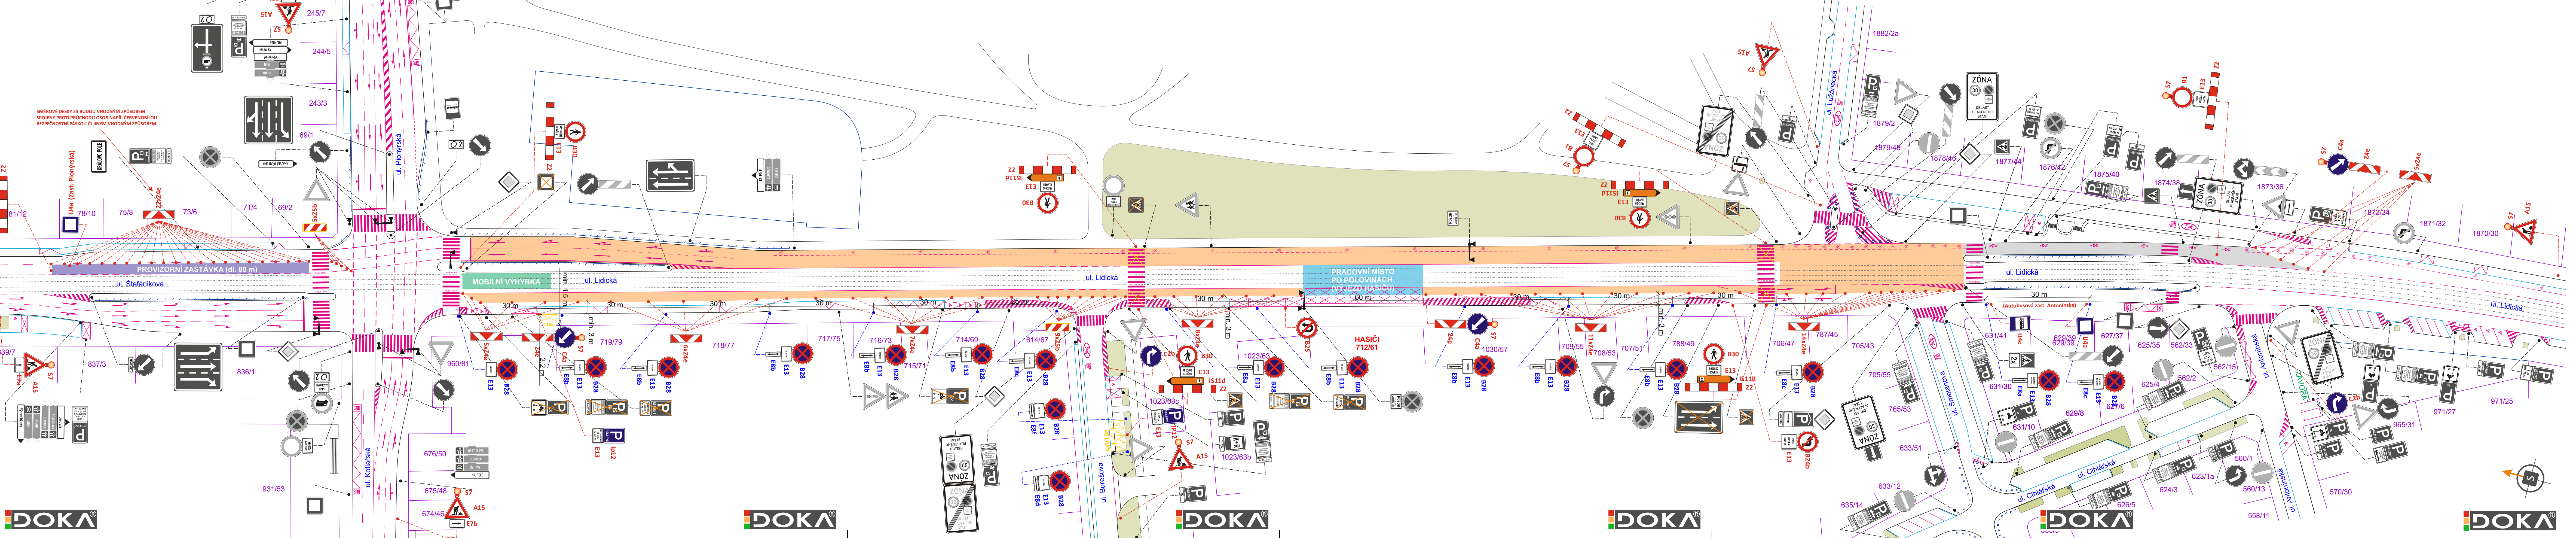

OBJÍZDNÁ TRASA

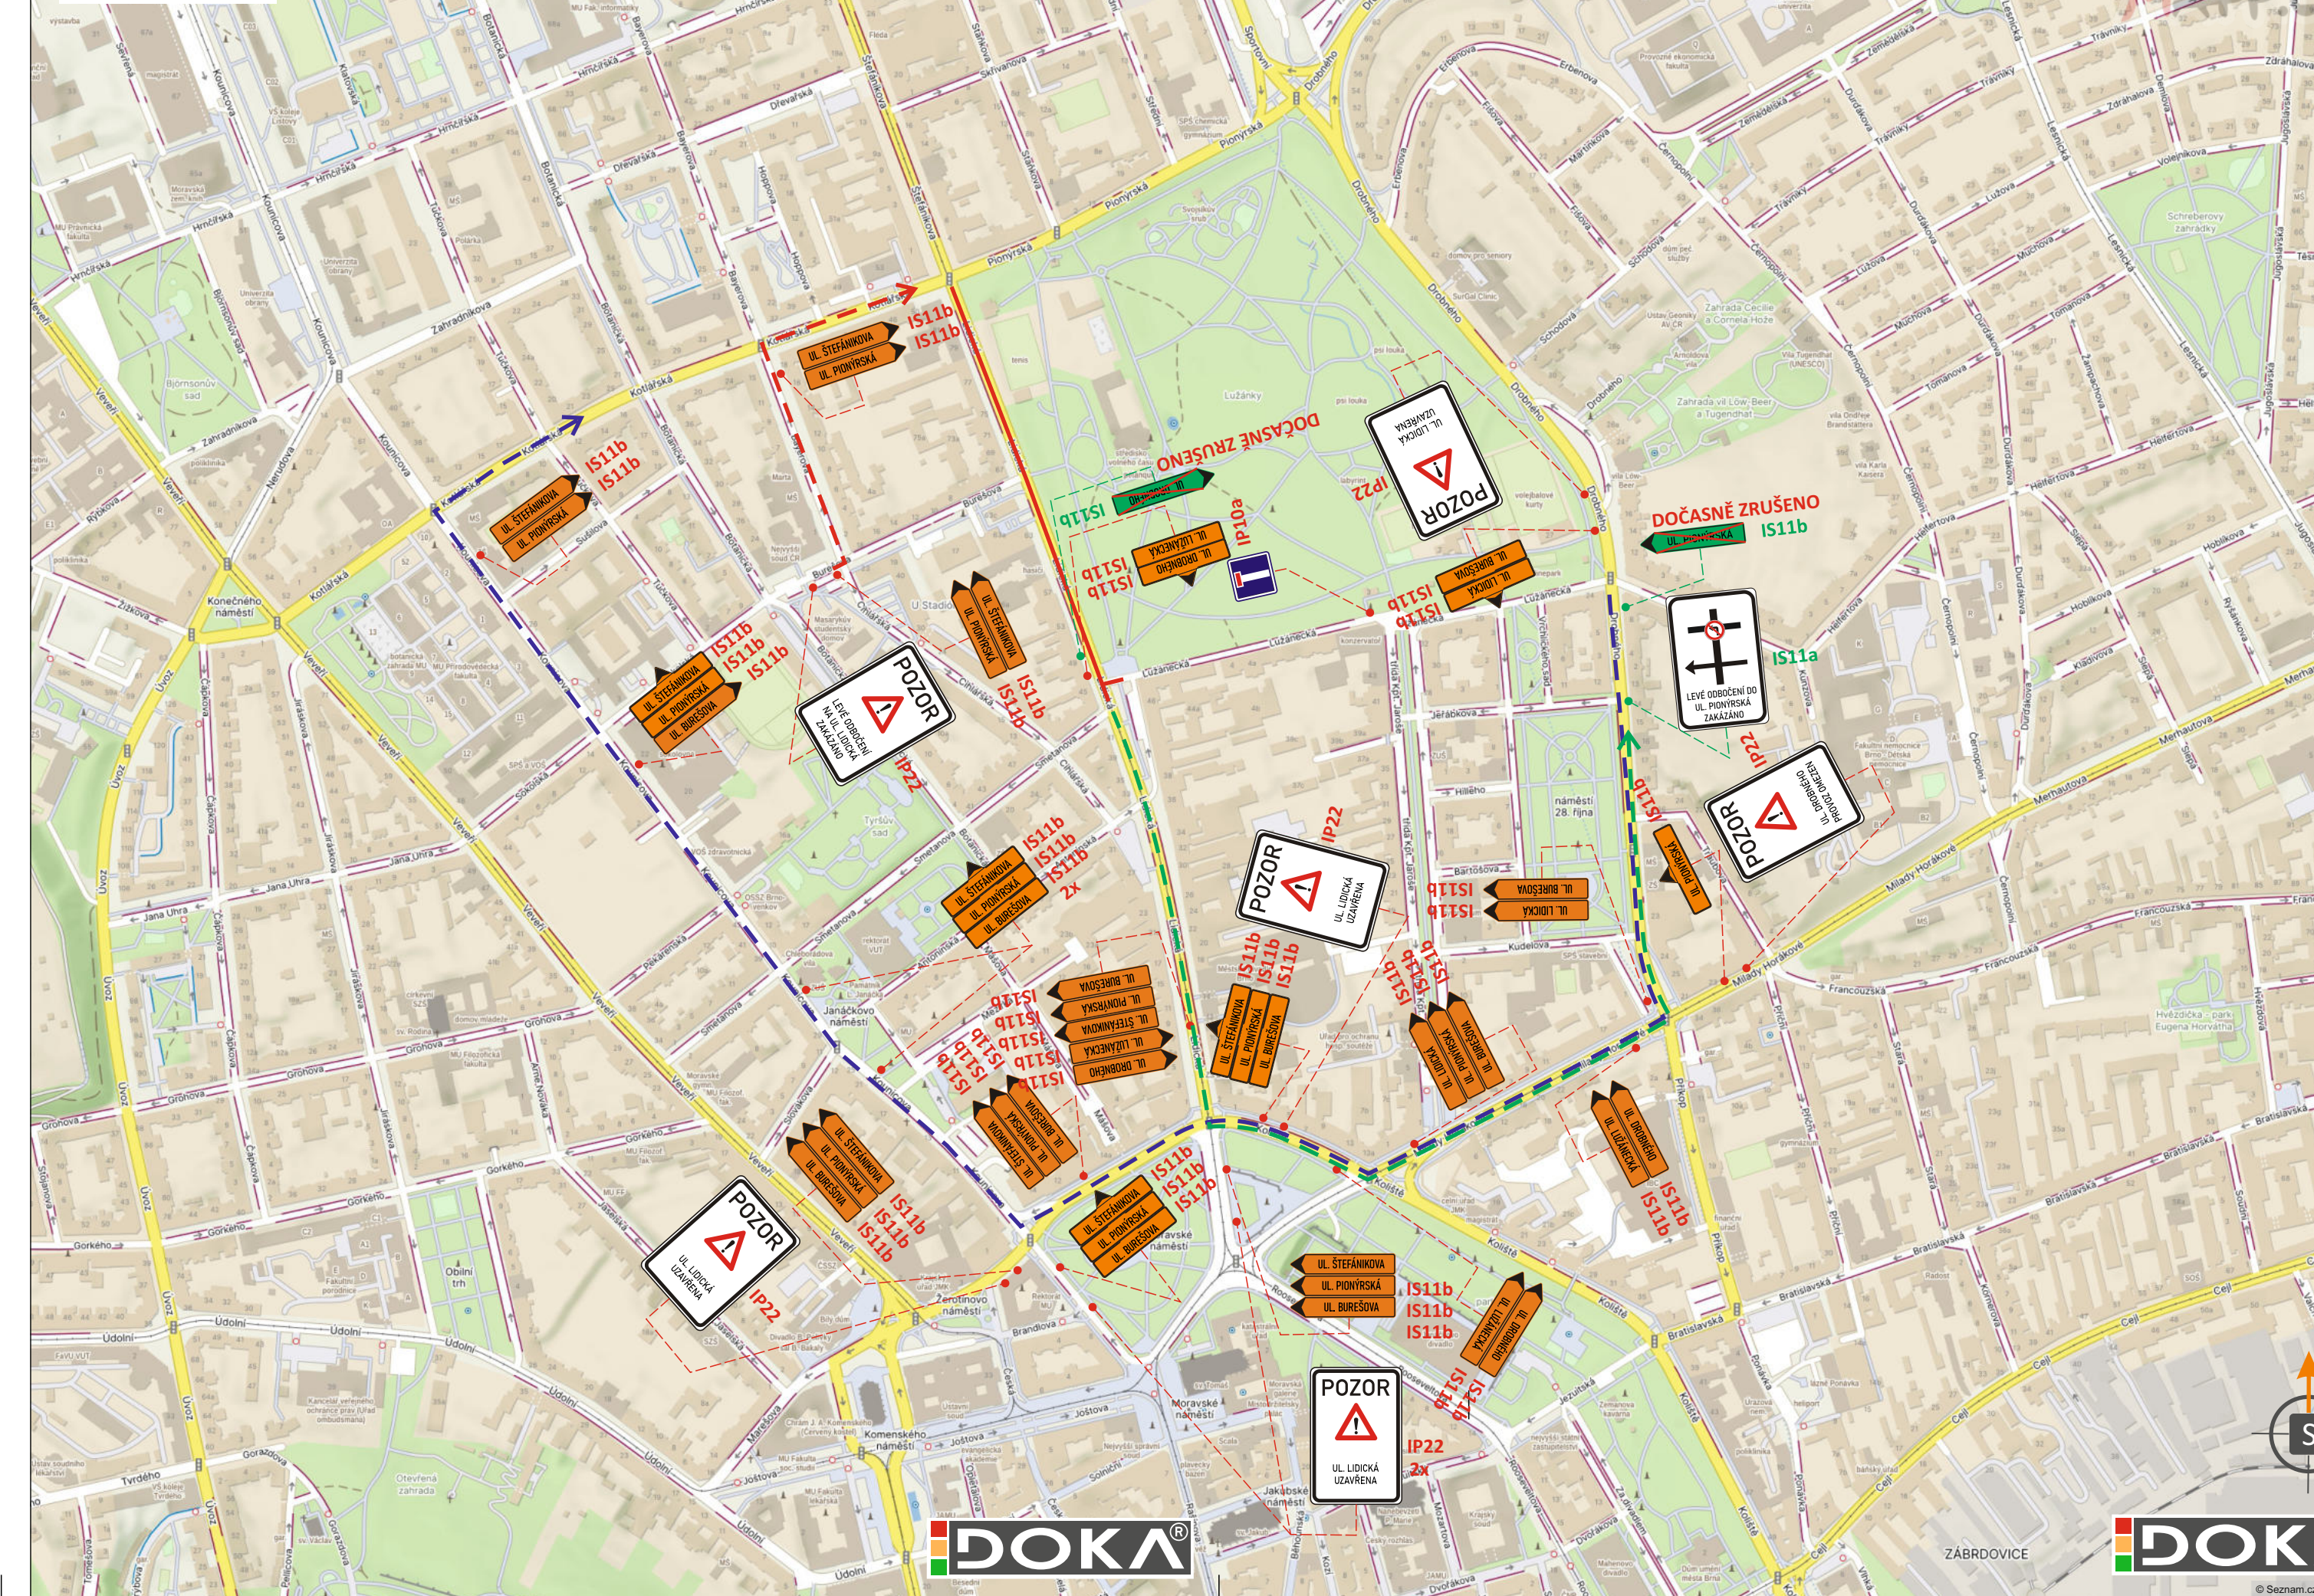

LEGENDA:



POTVRZENÍ PLATNOSTI DOKUMENTACE: POLICE ČESKÉ REPUBLIKY - DOPRAVNÍ INSPEKTORÁT BRNO-MĚSTO:	
c.j. MMB/0572656/2026/TOMS	
ZODPOVĚDNÝ PROJEKTANT: Bc. Jakub LACH	
VYPRACOVAL: Ing. Adam OHERA	
KRESLIL: Ing. Adam OHERA	
KONTROLOVAL: Bc. Matěj ČERVENÁK	
KRAJ: JIHOMORAVSKÝ OKRES: BRNO-MĚSTO KÚ: VEVEŘÍ	
STAVBA: Střední oprava TT Lidická Etapa 2c	
NÁZEV VÝKRESU: SITUACE PŘECHODNÉHO DOPRAVNÍHO ZNAČENÍ	
DOKA s.r.o. Na návl. 11/5, Holásky, 620 00 Brno IČ: 63471752, DIČ: CZ63471752 e-mail: info@dokadz.cz www.dokadz.cz mob.: 603 881 905	DOKA s.r.o. 10/2026 10 x A4 RDS 2026231 ČÍS. PŘÍLOHY 2c