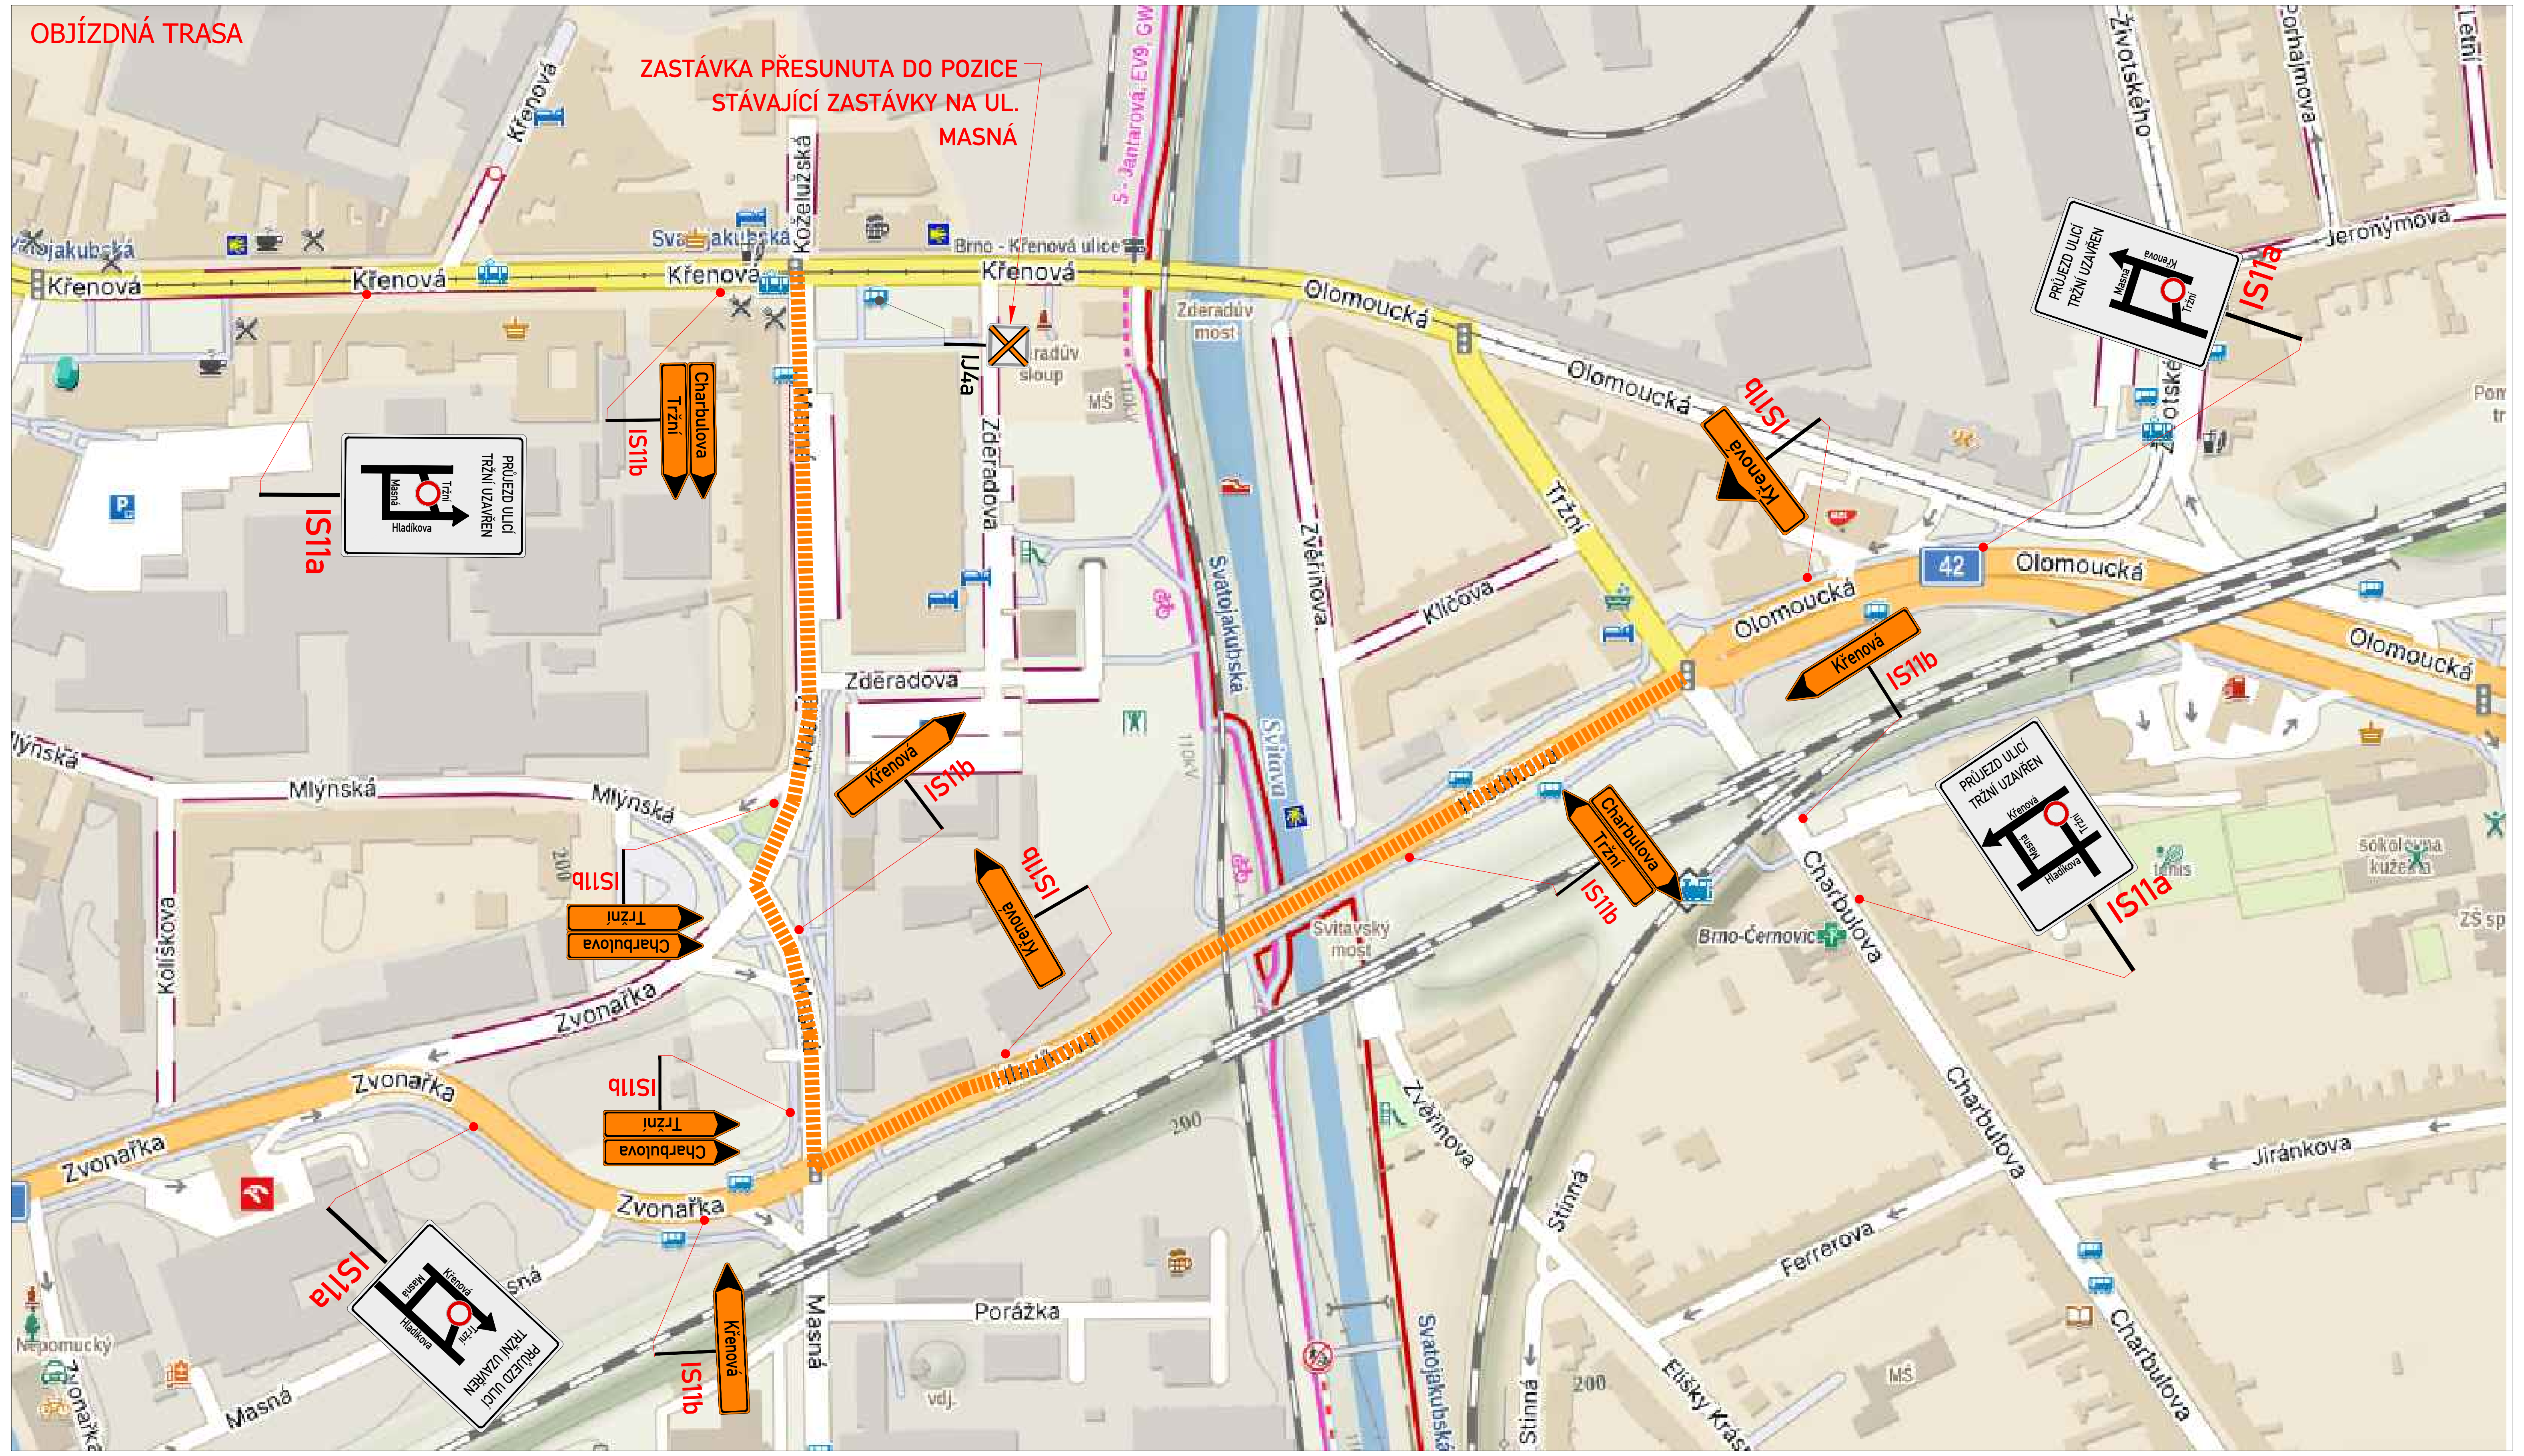
OBJÍZDNÁ TRASA
ZASTÁVKA PŘESUNUTA DO POZICE STÁVAJÍCÍ ZASTÁVKY NA UL. MASNÁ
Křenová
Olomoucká
Masná
Zvonařka
Mlýnská
Zderadova
Tržní
Charbulova
Klíčova
Svitavský most
Brno-Černovice
Ferrerova
Jiránkova
Porážka
PRŮJEZD ULICÍ TRŽNÍ UZAVŘEN
IS11a
IS11b
42

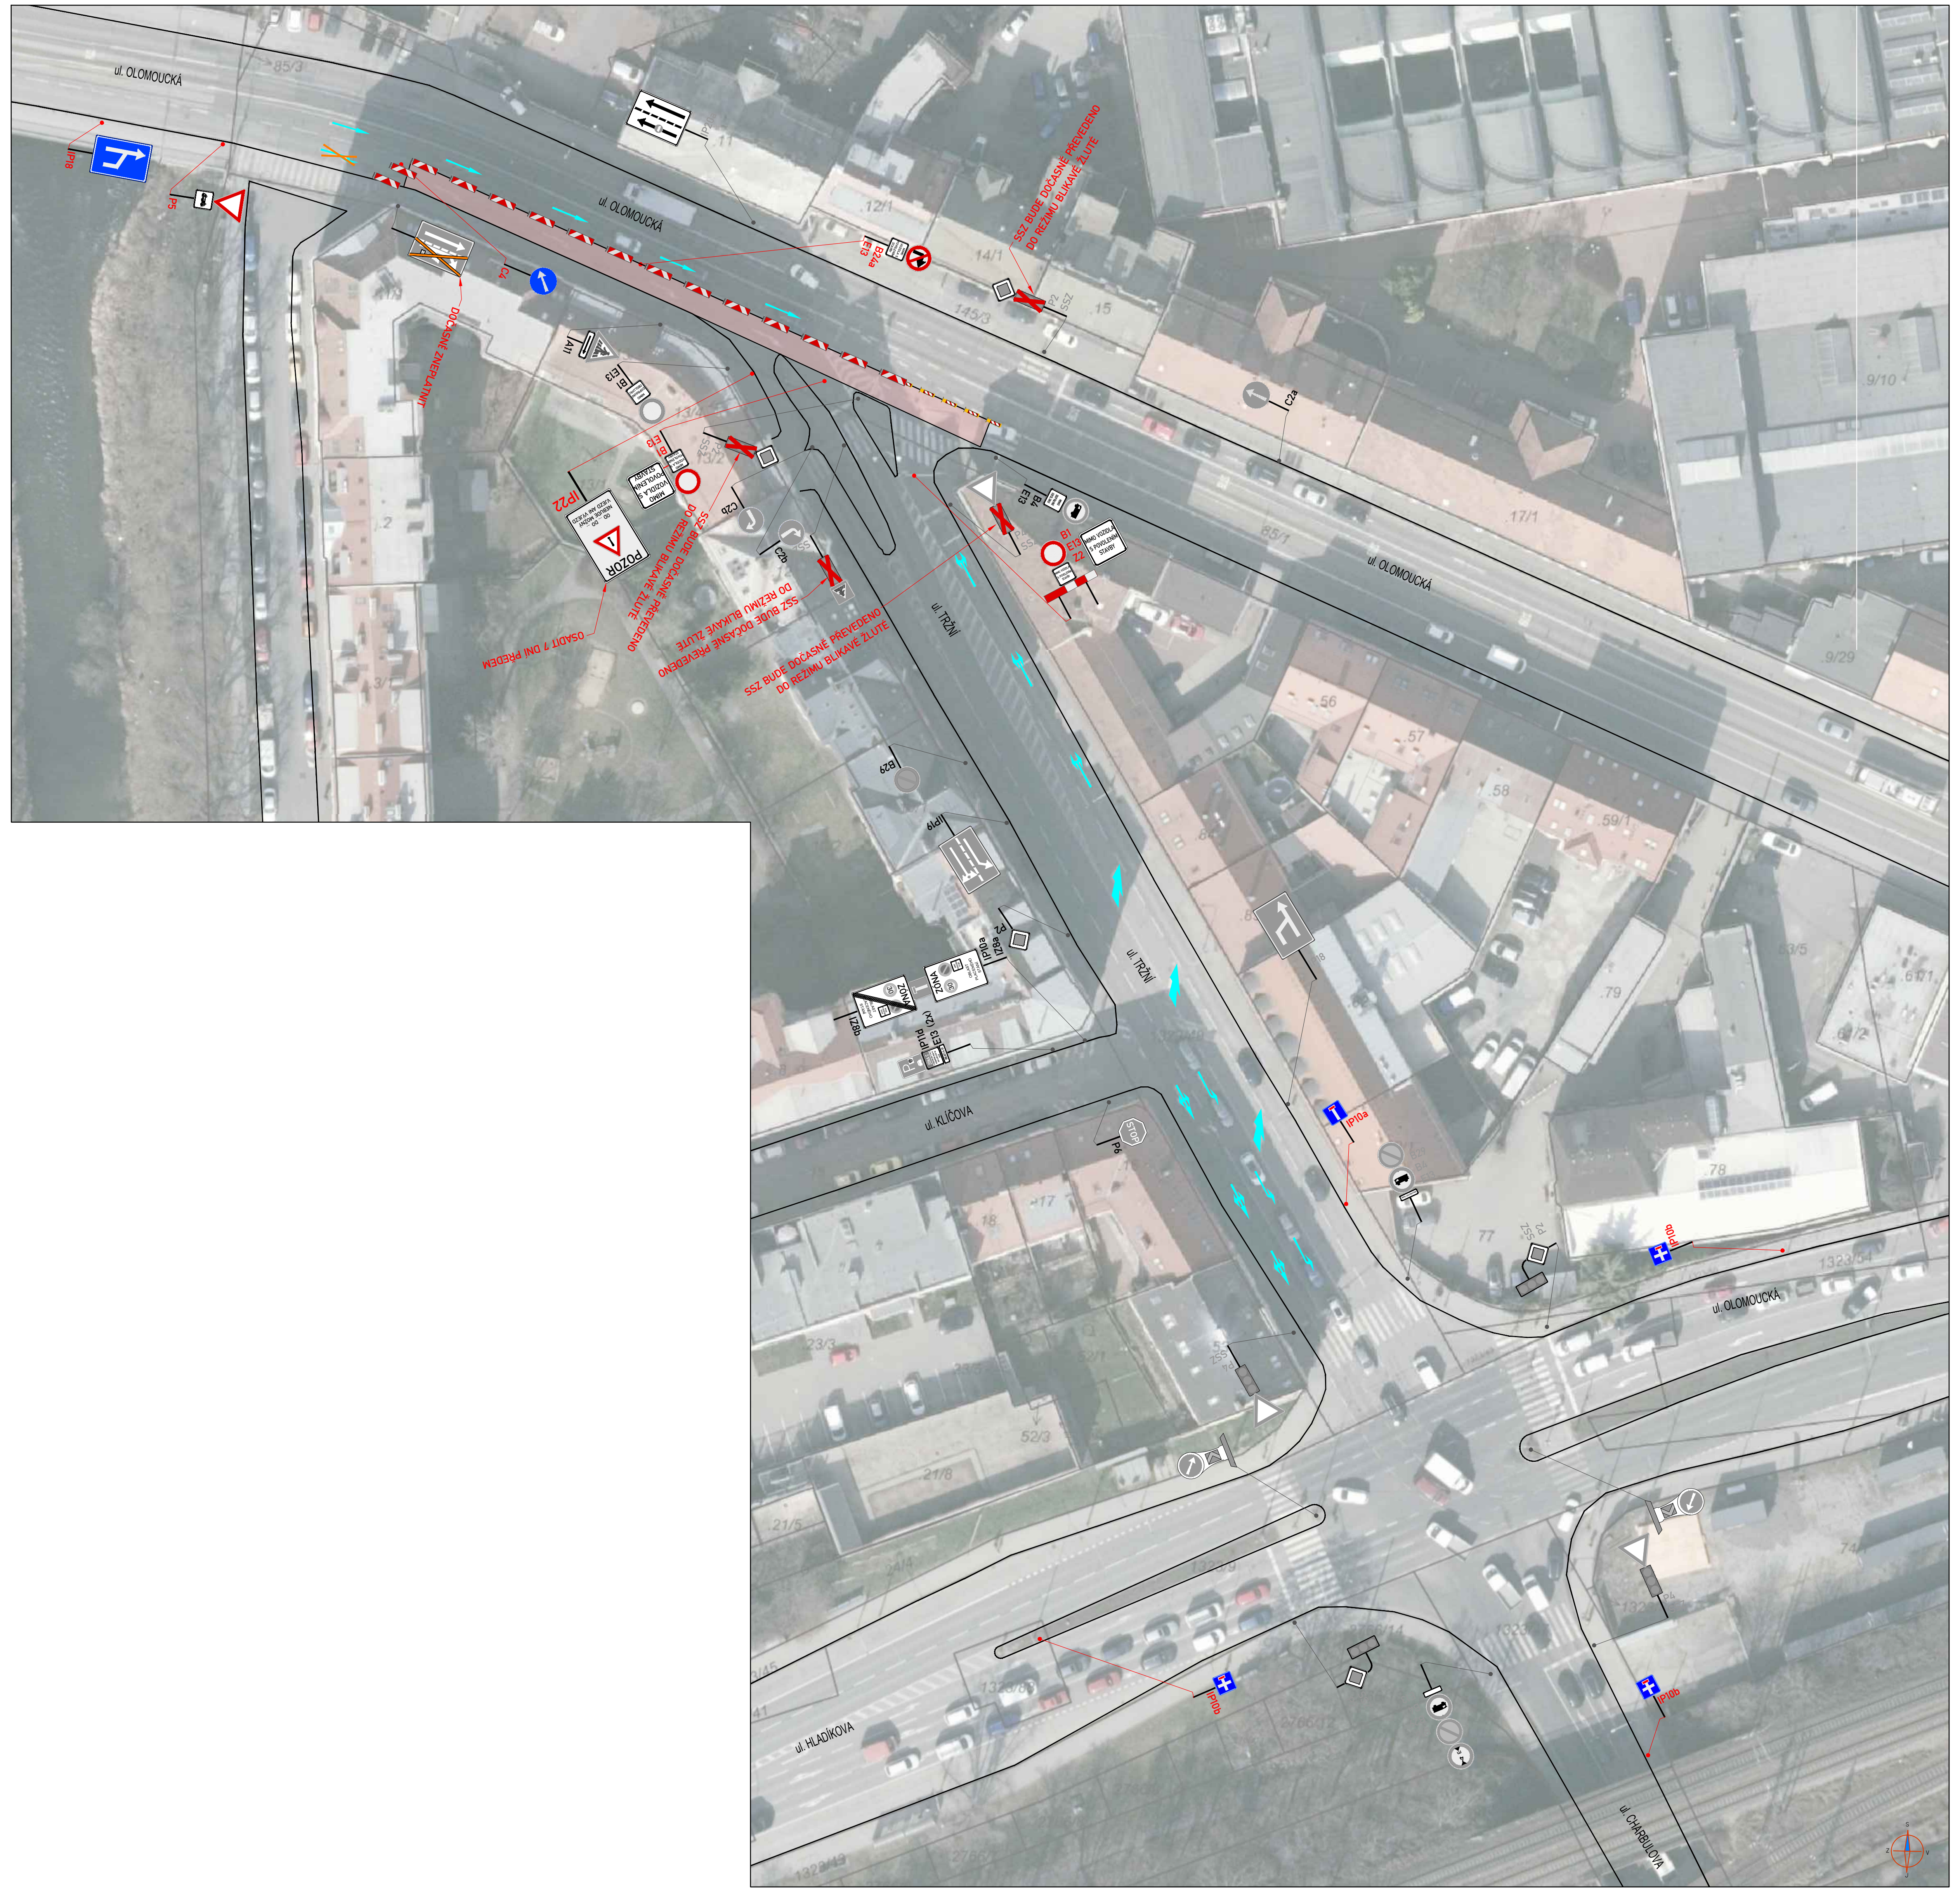
ul. OLOMOUCKÁ
ul. TRŽNÍ
ul. KLÍČOVA
ul. HLADIKOVA

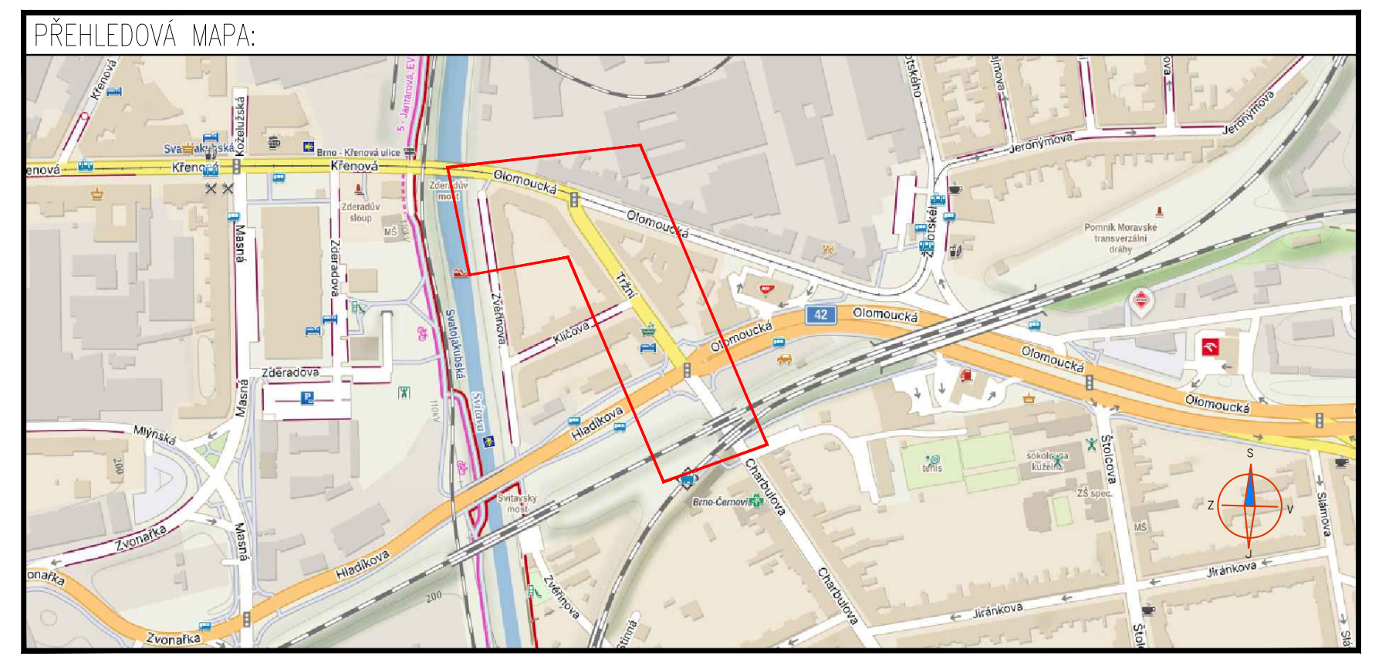
PŘEHLEDOVÁ MAPA:

Č. J.: MMB/0572561/2026/MAI
SP. ZN.: 5400/OD/MMB/0564747/2026/2

LEGENDA:

IP4	PROVIZORNÍ SVISLÉ DZ	🟥 PRACOVNÍ MÍSTO - ZÁBOR VOZOVKY
IP4	STÁVAJÍCÍ ÚPRAVA SVISLÉHO DOPRAVNÍHO ZNAČENÍ	
IP4	ZRUŠENÉ SVISLÉ DOPRAVNÍ ZNAČENÍ	
	STÁVAJÍCÍ MÍSTNÍ ÚPRAVA VODOROVNÉHO DZ - BÍLOU BARVOU	

POZNÁMKA:

- *Umístění dopravního značení dle TP č.65 (Zásady pro dopravní značení na pozemních komunikacích) a TP 66 - (Zásady pro označování pracovních míst na pozemních komunikacích)*
- *Vodorovné dopravní značení bude realizováno dle TP 133*
- ***Přechodné DZ B28 bude osazeno 7 dní před začátkem stavby***
- ***Stavba umožní bezpečný průchod chodců a zajistí oplocení staveniště***

POTVRZENÍ SOUHLASU S PROJEKTOVOU DOKUMENTACÍ DOPRAVNÍHO ZNAČENÍ, SE ZUK A UZAVÍRKOU:

ZNAKOM s.r.o. – Olomoucká 1177/178, Slatina, 627 00 Brno, TEL. 602 332 710, ZNAKOM@ZNAKOM.CZ

Vypracoval: Jan Rod podpis:	Zodpovědný projektant: Michaela Strakošová podpis: Strakošová	Ředitel/Technická kontrola: Petr Bednář podpis:	ZNAKOM s.r.o. ZNAKOM s.r.o.,Olomoucká 1177/178,62700 Brno

Místo:	MČ BRNO – ČERNOVICE (KÚ. ČERNOVICE)	Číslo zak.:	27Z10143
Komunikace:	MÍSTNÍ KOMUNIKACE (OLOMOUCKÁ, TRŽNÍ)	Formát:	594X1400
Staničení úseku:	BEZ STANIČENÍ	Datum:	28.8.2026
Akce:	Olomoucká x Tržní - souvislá oprava komunikace	Číslo přílohy:	1
Obsah:	PŘECHODNÁ ÚPRAVA DOPRAVNÍHO ZNAČENÍ		