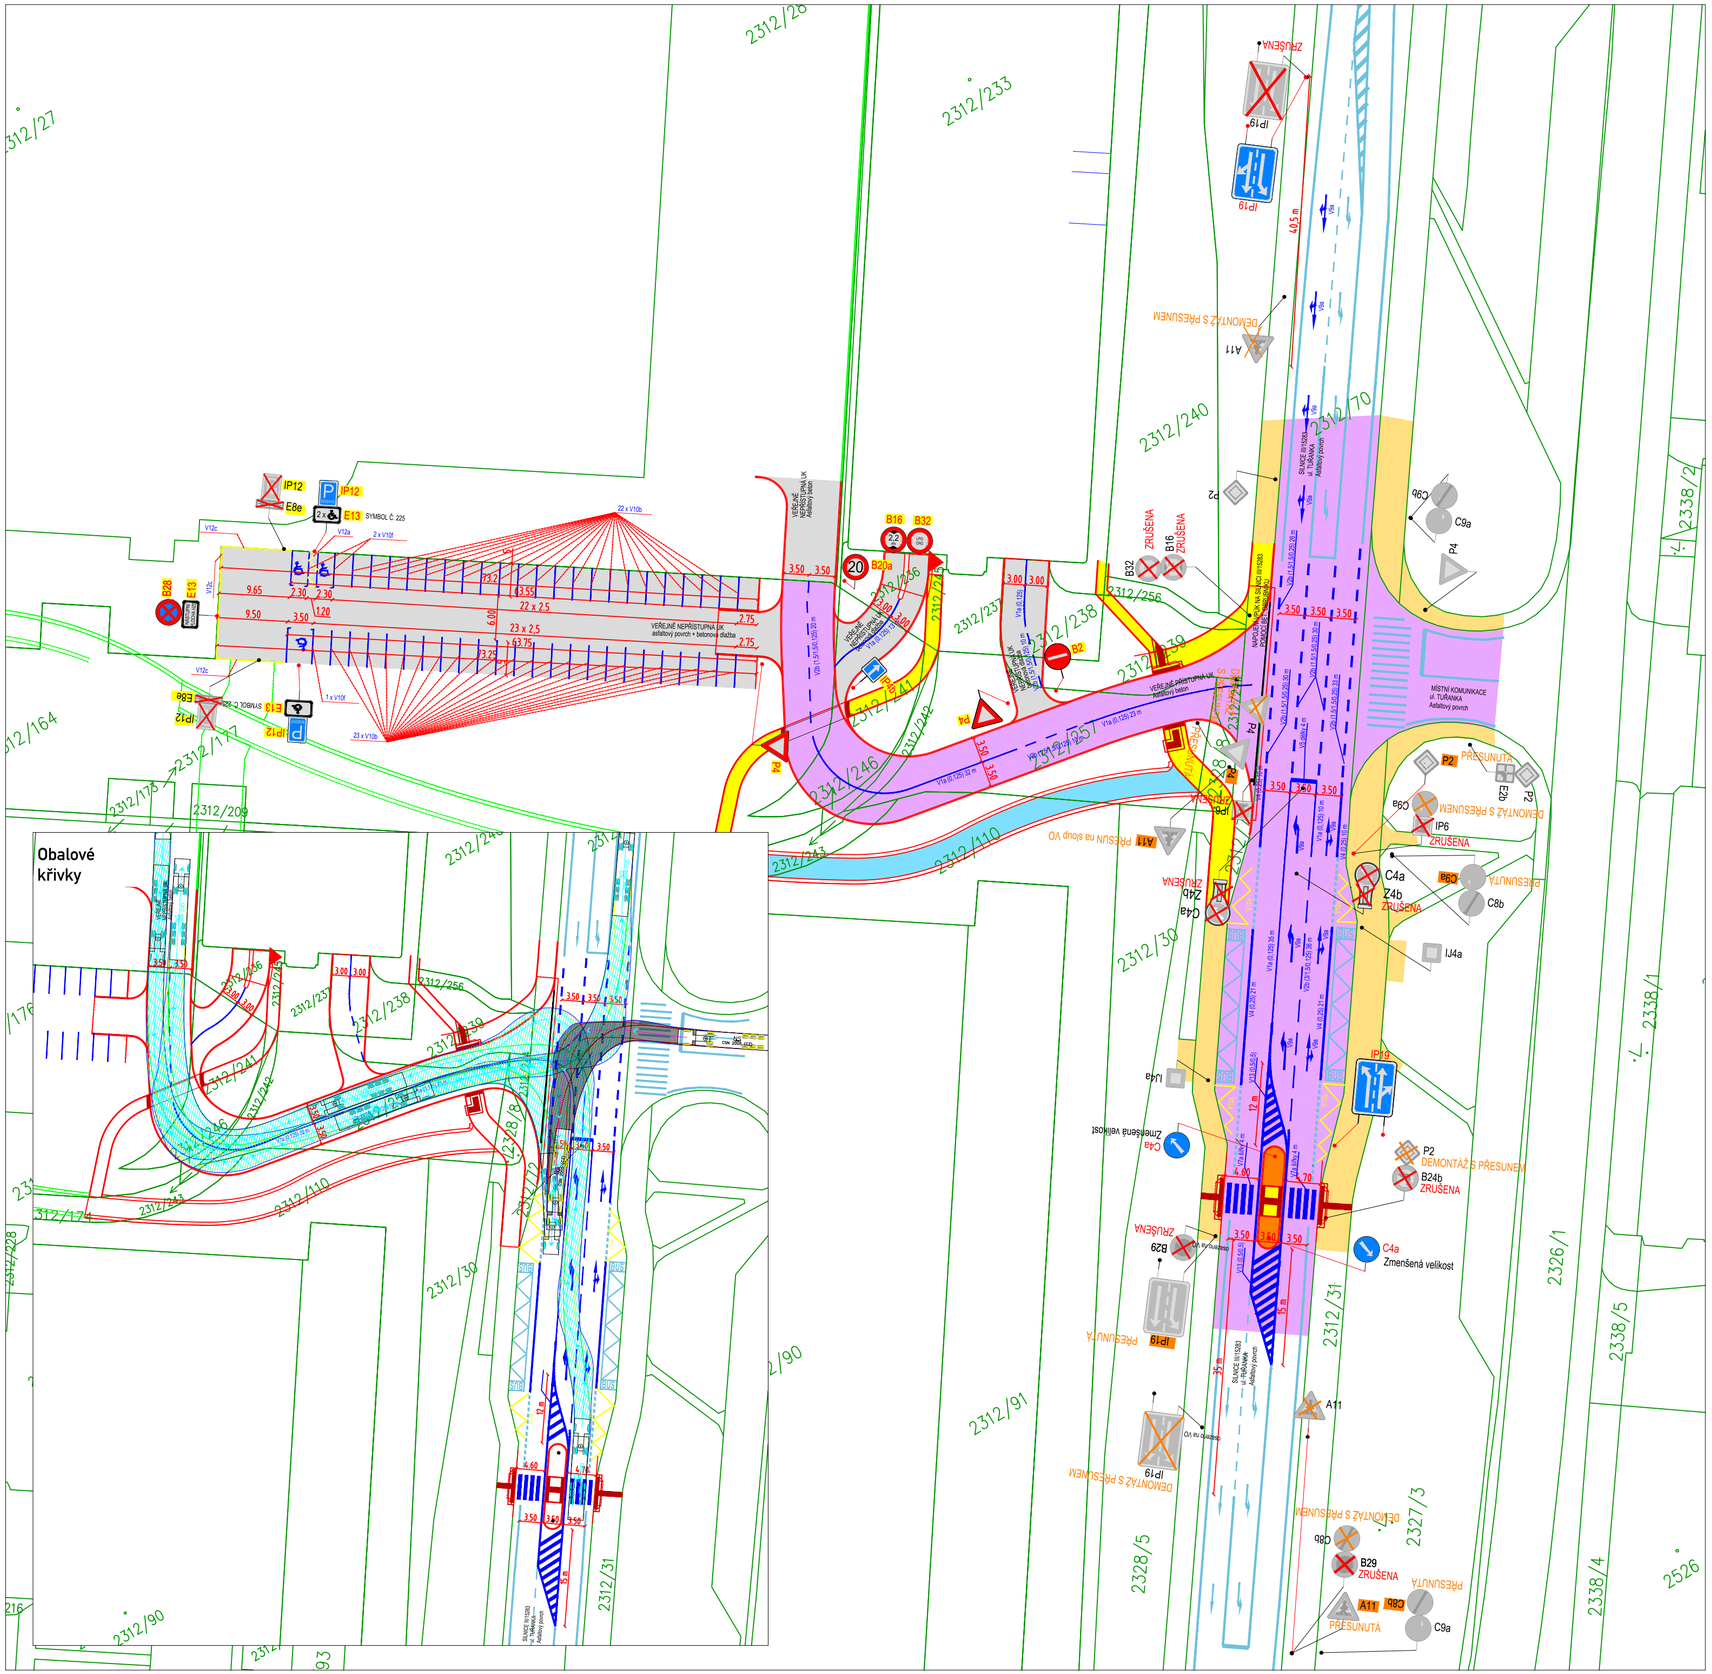

LEGENDA PLOCH:

- VEŘEJNĚ PŘÍSTUPNÁ KOMUNIKACE
- VEŘEJNĚ NEPŘÍSTUPNÁ ÚČELOVÁ KOMUNIKACE
- E - CHODNÍKY - BETONOVÁ DLAŽBA 200/200
- STÁVAJÍCÍ CHODNÍK

- P6 NOVÉ SVISLÉ DOPR. ZNAČENÍ NA VEŘ. PŘÍST. KOMUNIKACI
- P6 NOVÉ SVISLÉ DOPR. ZNAČENÍ NA VEŘ. NEPŘÍST. KOMUNIKACI
- P6 STÁVAJÍCÍ SVISLÉ DOPR. ZNAČENÍ NA VEŘ. PŘÍST. KOMUNIKACI
- P6 STÁVAJÍCÍ SVISLÉ DOPR. ZNAČENÍ RUŠENÉ NA VEŘ. PŘÍST. KOMUNIKACI
- P6 STÁVAJÍCÍ SVISLÉ DOPR. ZNAČENÍ RUŠENÉ NA VEŘ. NEPŘÍST. KOMUNIKACI
- P6 STÁVAJÍCÍ SVISLÉ DOPR. ZNAČENÍ DEMONTÁŽ S PŘESUNEM NA VEŘ. PŘÍST. KOMUNIKACI
- P6 STÁVAJÍCÍ SVISLÉ DOPR. ZNAČENÍ PŘESUNUTÉ NA VEŘ. PŘÍST. KOMUNIKACI

- VDZ STÁVAJÍCÍ
- VDZ NOVĚ NAVRŽENÉ BARVOU BÍLOU
- VDZ NOVĚ NAVRŽENÉ BARVOU ŽLUTOU

M_N_M

Poznámka:
Místní úprava provozu na pozemní komunikaci musí být realizována podle zákona č. 361/2000 Sb., vyhlášky č. 294/2015 Sb., podle příslušných českých technických norem ČSN a technických podmínek Ministerstva dopravy
Veškeré vodorovné dopravní značení, které není zobrazeno nebo brání instalaci nového, bude před jeho realizací odstraněno

Ing. Miroslav Zavadil
Digitální podpis:
30.10.2026
11:03

VYPRACOVAL:	Roman Stehlík	
KONTROLOVAL:	Bc. Lukáš Vonderka, MBA	

NÁZEV STAVBY:	A6 - PARKOVACÍ DŮM - NÁSTAVBA, NOVÉ NAPOJENÍ
OBSAH:	MÍSTNÍ ÚPRAVA PROVOZU
ČÍSLO ZAKÁZKY:	043/2025
FORMÁT:	1x A3
ÚČEL:	RDS
ČÍSLO PŘÍLOHY:	01
DATUM:	08/2025

ZLINMARK DZ s.r.o.
Hviezdoslavova 1191/55a
627 00 Brno
Mob.: +420725994691
Mail.: zlinmark@zlinmark.cz
www.zlinmark.cz