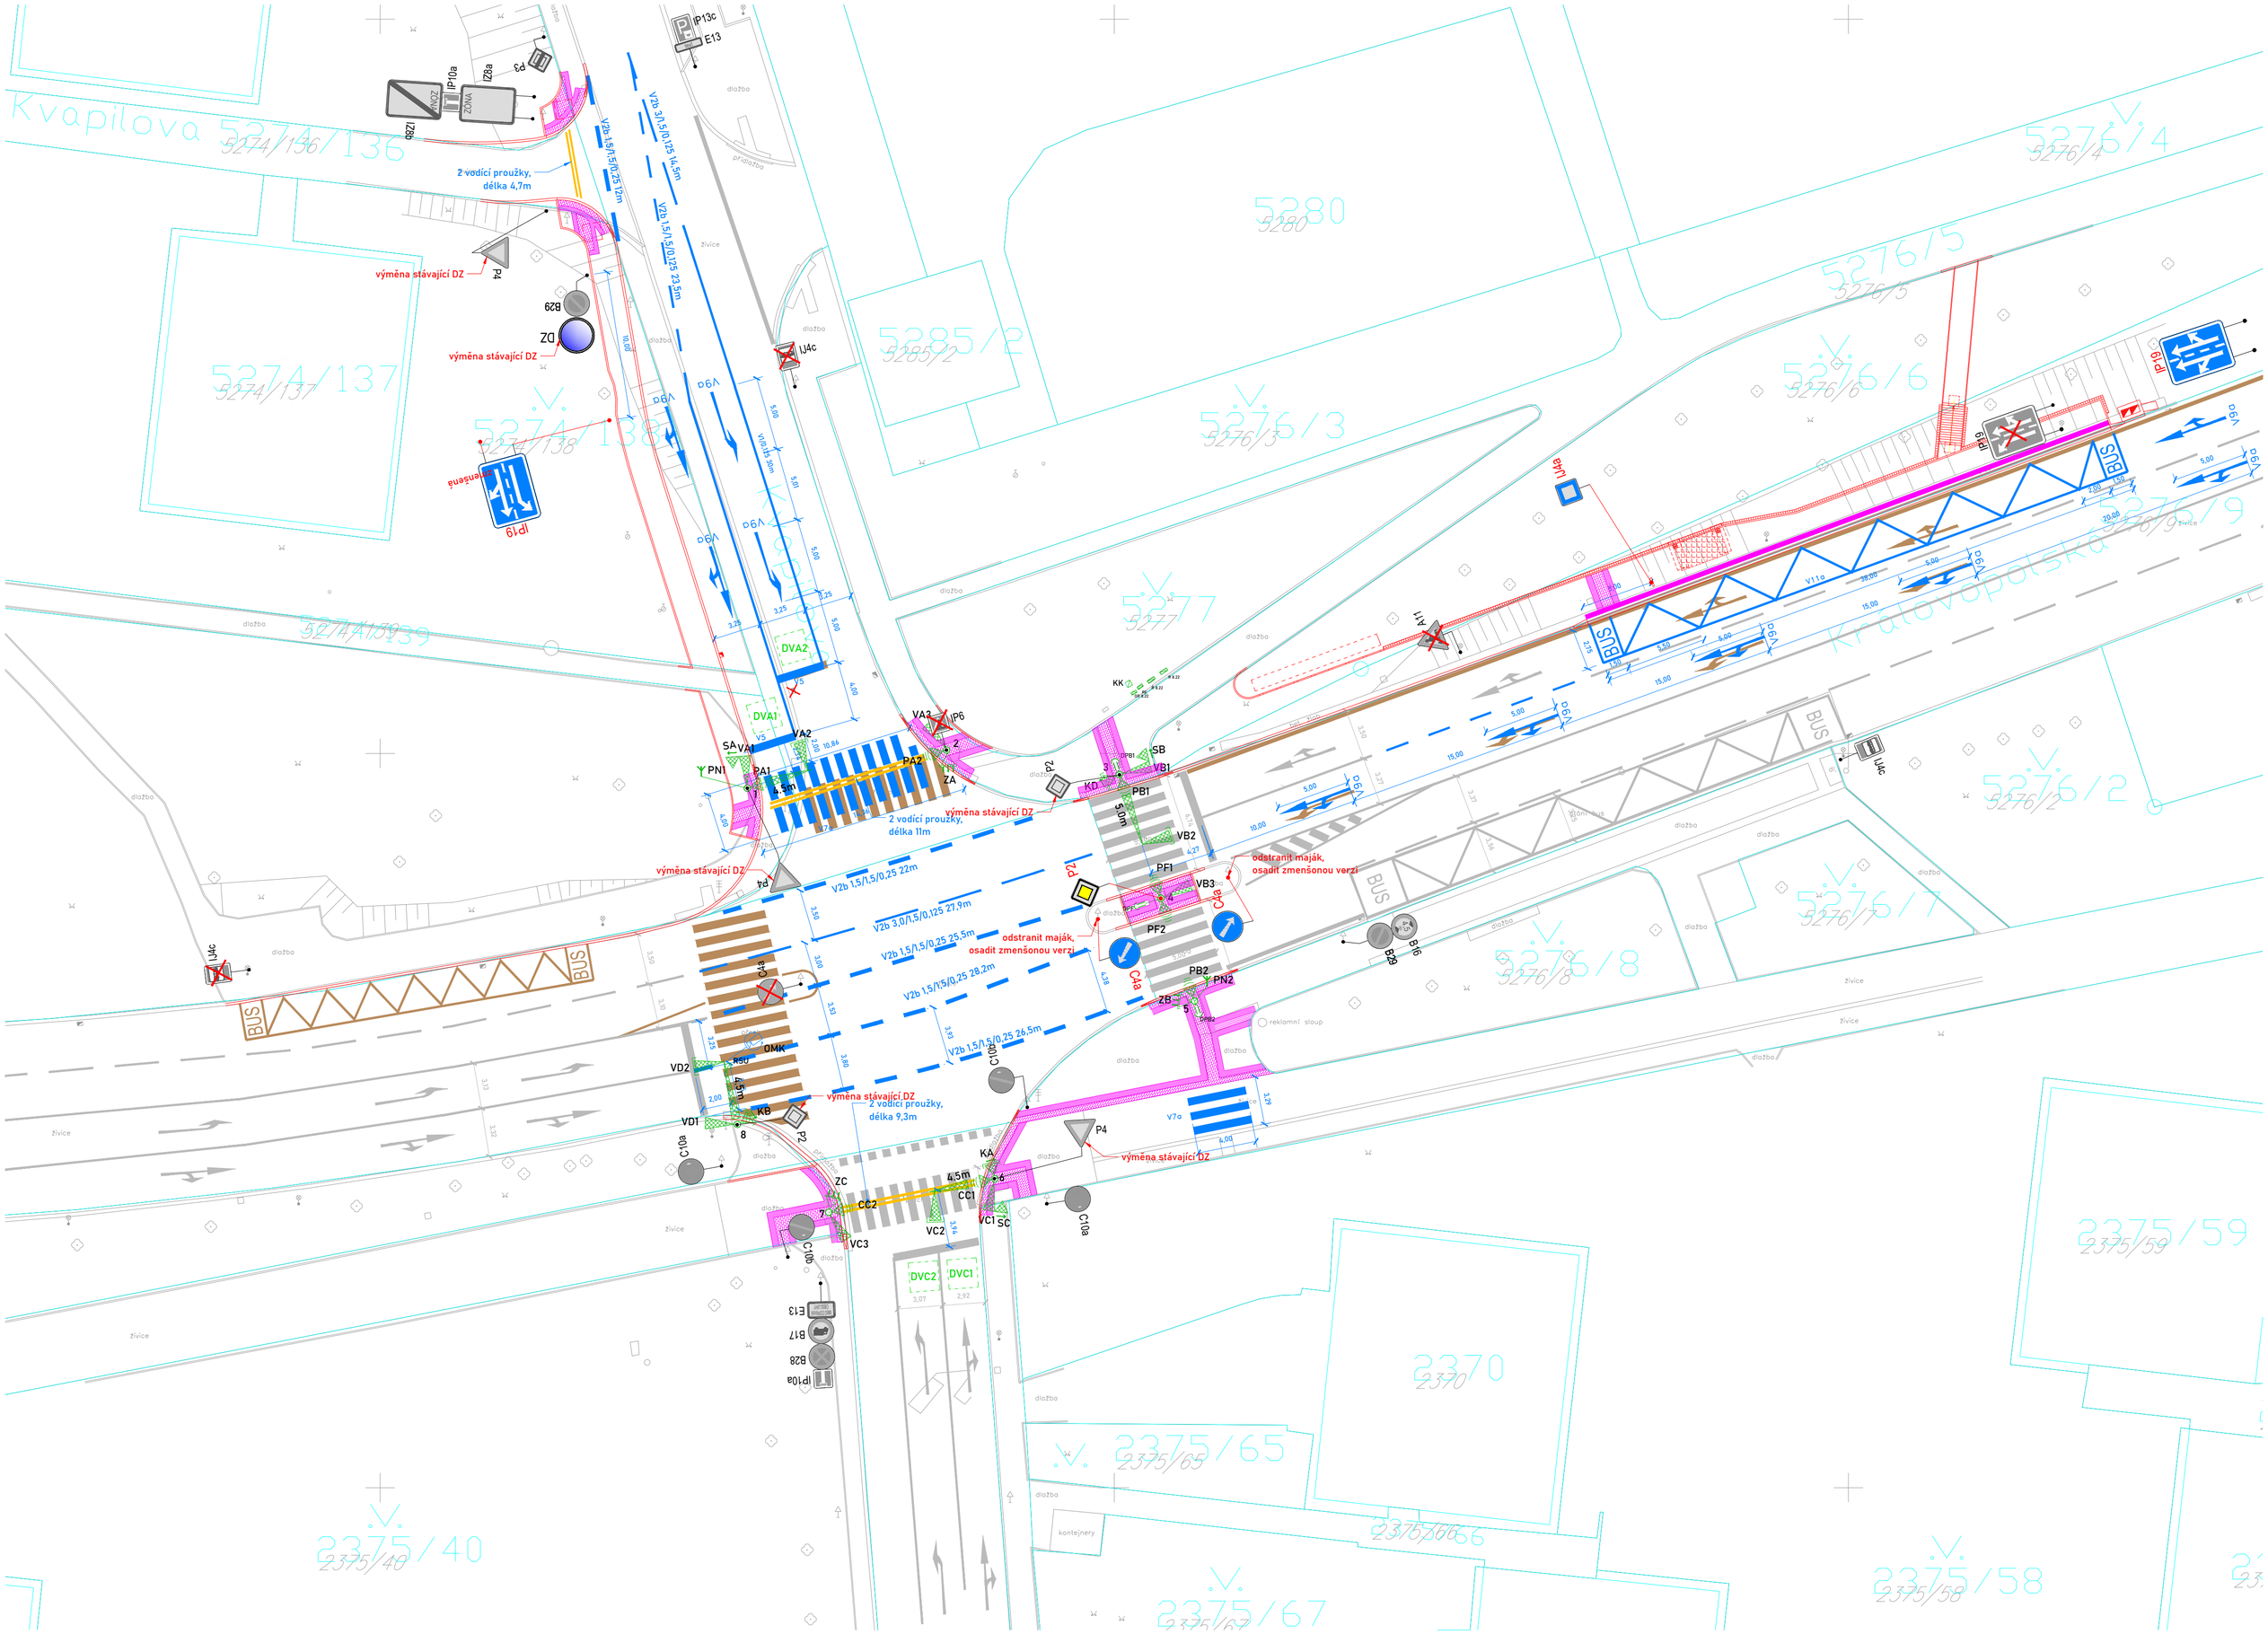

Kvapilova 5274/136
5274/137
5274/138
5274/139
5280
5285/2
5277
5276/3
5276/4
5276/5
5276/6
5276/7
5276/8
5276/9
5276/2
2375/59
2370
2375/65
2375/66
2375/67
2375/58
2375/40
Křídlovopolská
IP13c
E13
IP10a
IZ8a
P3
IZ8b
ZÓNA
ZÓNA
2 vodící proužky, délka 4,7m
V2b 1,5/1,5/0,25 12m
V2b 3,0/1,5/0,125 14,5m
V2b 1,5/1,5/0,125 23,5m
výměna stávající DZ
P4
B29
DZ
výměna stávající DZ
IP19
změna
LJ4c
V9a
5,00
V1/0,125 30m
5,00
5,00
3,25
3,25
5,00
4,00
DVA2
DVA1
VA3
IP6
VA2
VA1
SA
PA2
PA1
4,5m
PN1
ZA
2
10,84
4,00
výměna stávající DZ
2 vodící proužky, délka 11m
P2
KK
SB
DPB1
VB1
KB
PB1
5,00m
VB2
4,27
PF1
VB3
PF2
PB2
PN2
ZB
5
4,38
odstranit maják, osadit zmenšenou verzi
P2
výměna stávající DZ
P4
V2b 1,5/1,5/0,25 22m
V2b 3,0/1,5/0,125 27,9m
V2b 1,5/1,5/0,25 25,5m
odstranit maják, osadit zmenšenou verzi
V2b 1,5/1,5/0,25 28,2m
V2b 1,5/1,5/0,25 26,5m
C1a
C1a
C1a
3,50
3,06
3,53
3,80
3,91
3,25
OMK
R5U
VD2
VD1
KB
8
2,00
2 vodící proužky, délka 9,3m
výměna stávající DZ
P2
C10a
ZC
CC2
7
4,5m
CC1
6
KA
P4
výměna stávající DZ
V7a
6,00
3,25
C10a
VC1
SC
VC2
VC3
C10a
DVC2
3,07
DVC1
2,92
E13
B17
B28
IP10a
BUS
BUS
BUS
BUS
B29
B16
A11
LJ4c
LJ4a
IP19
V1.1a
5,00
5,00
5,00
5,00
15,00
15,00
10,00
20,00
2,00
3,50
3,75
3,50
3,27
3,37
3,56
3,50
3,50
3,50