

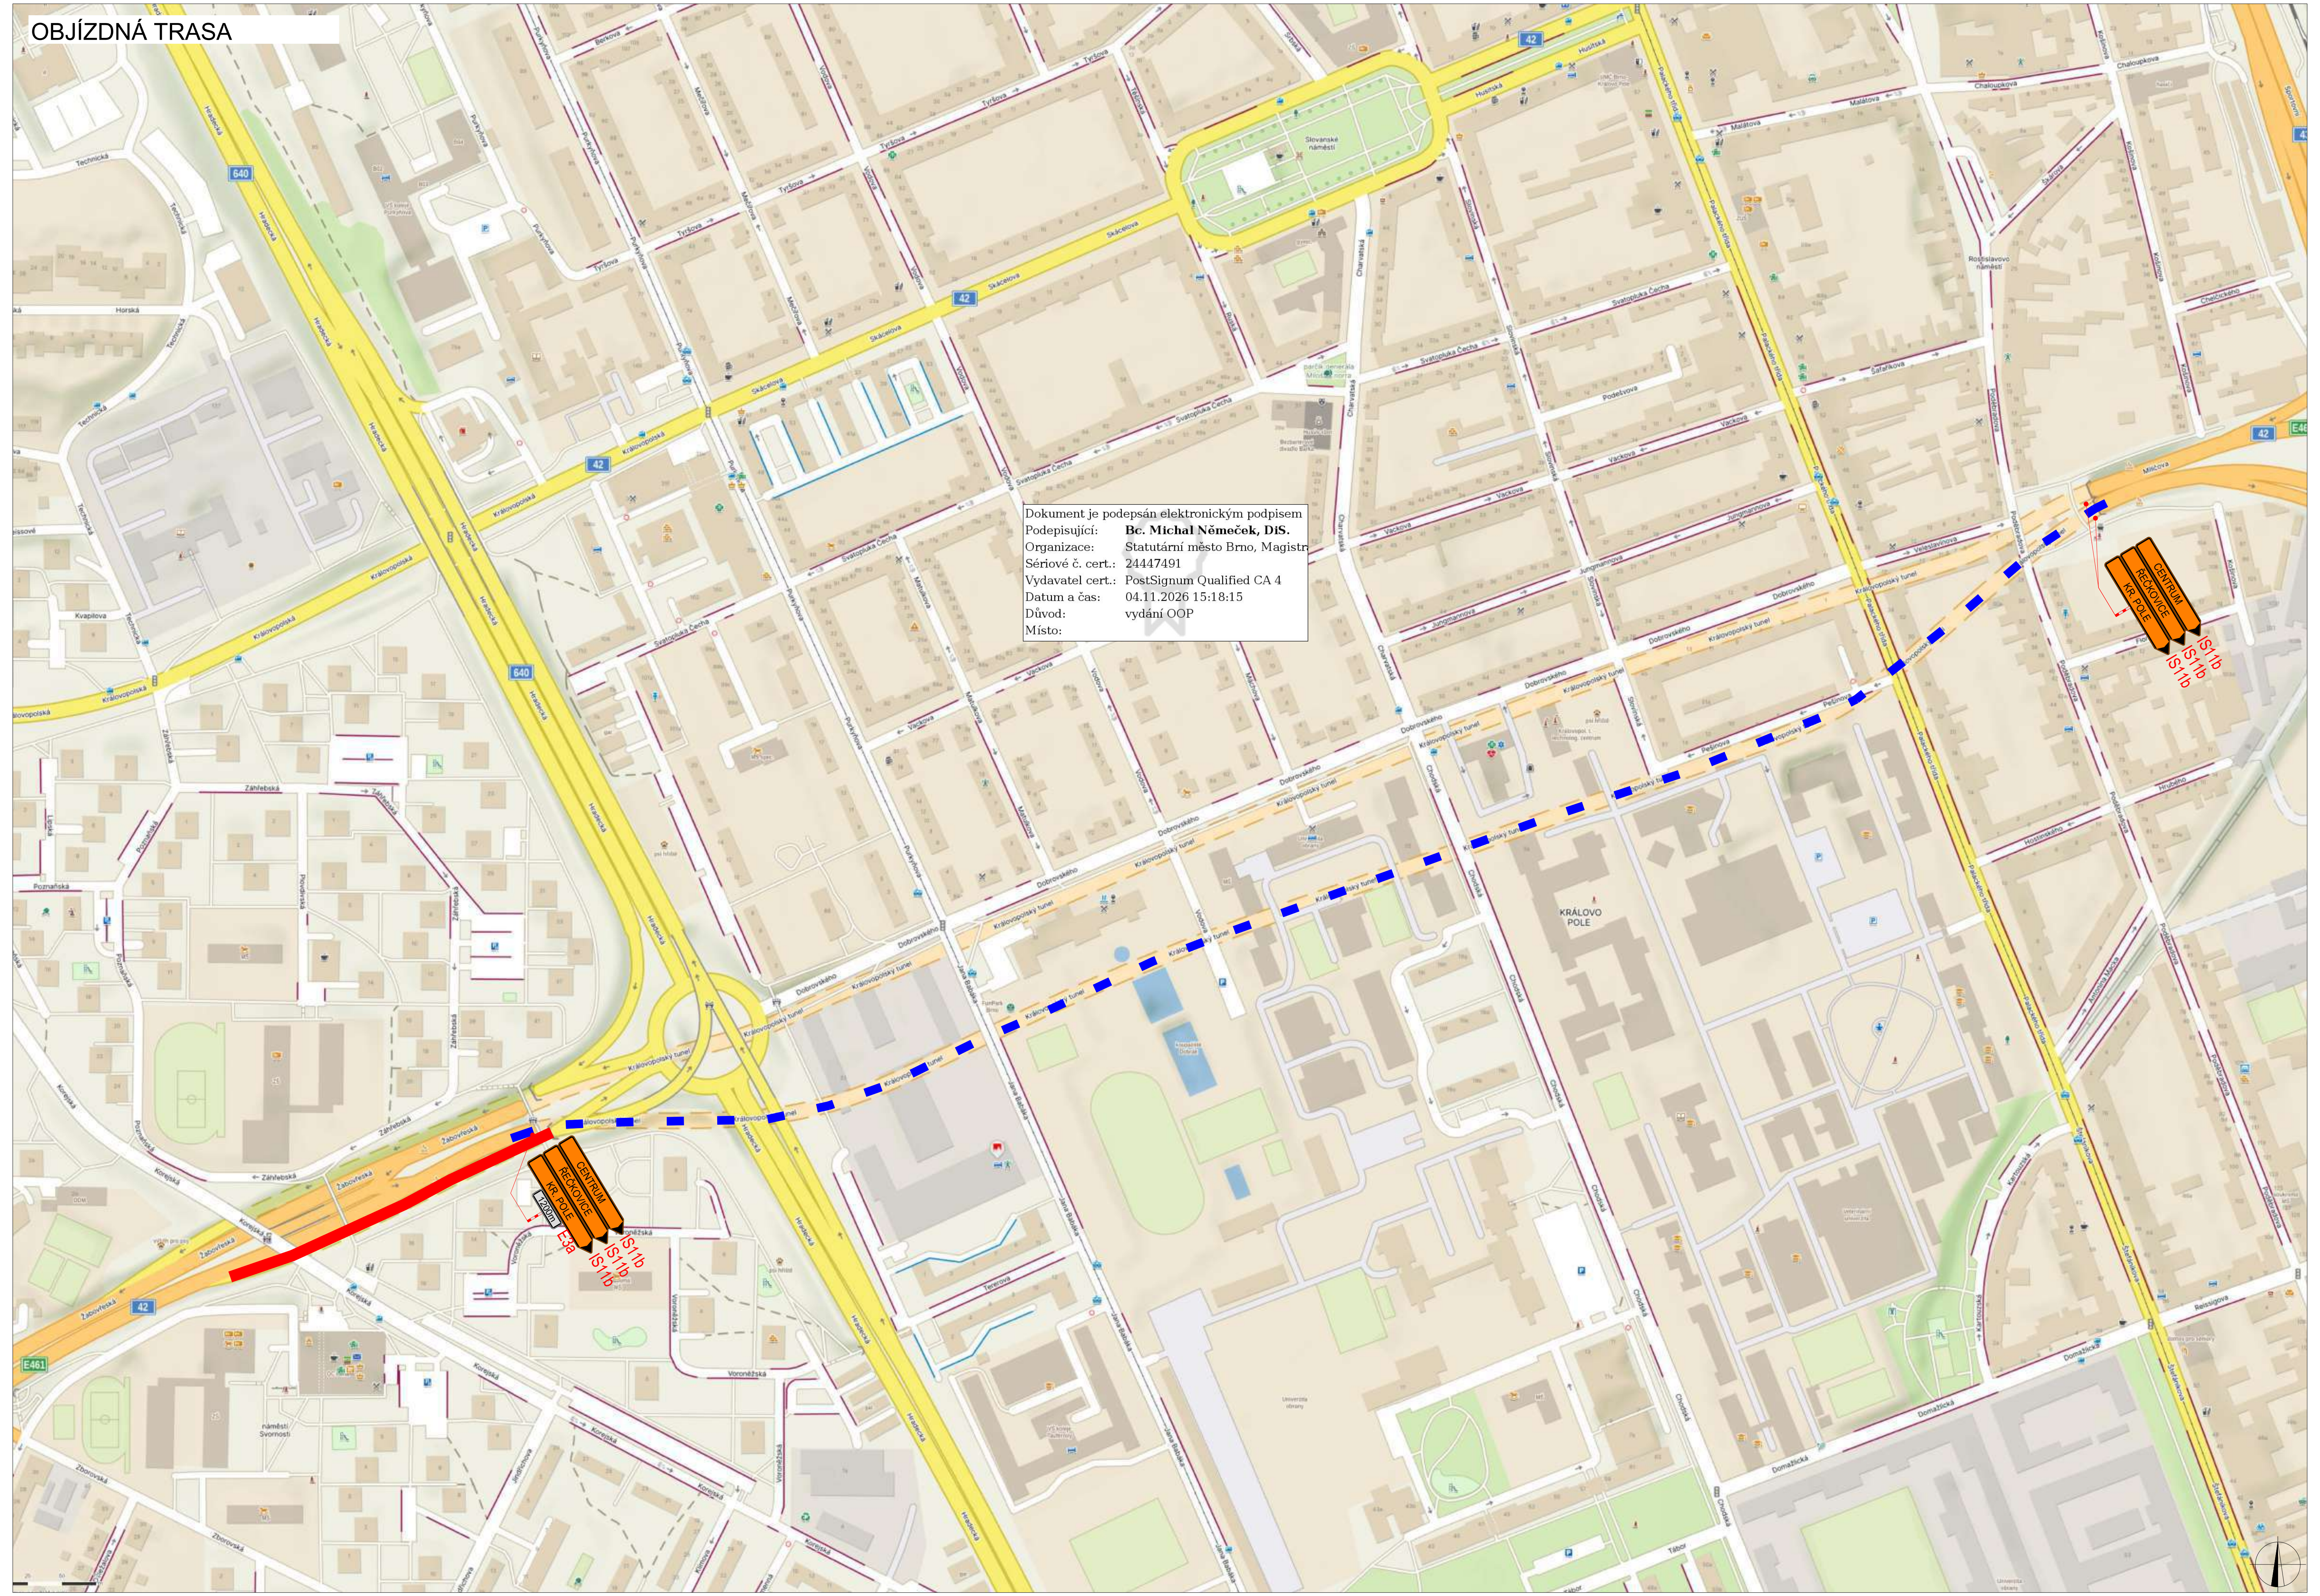

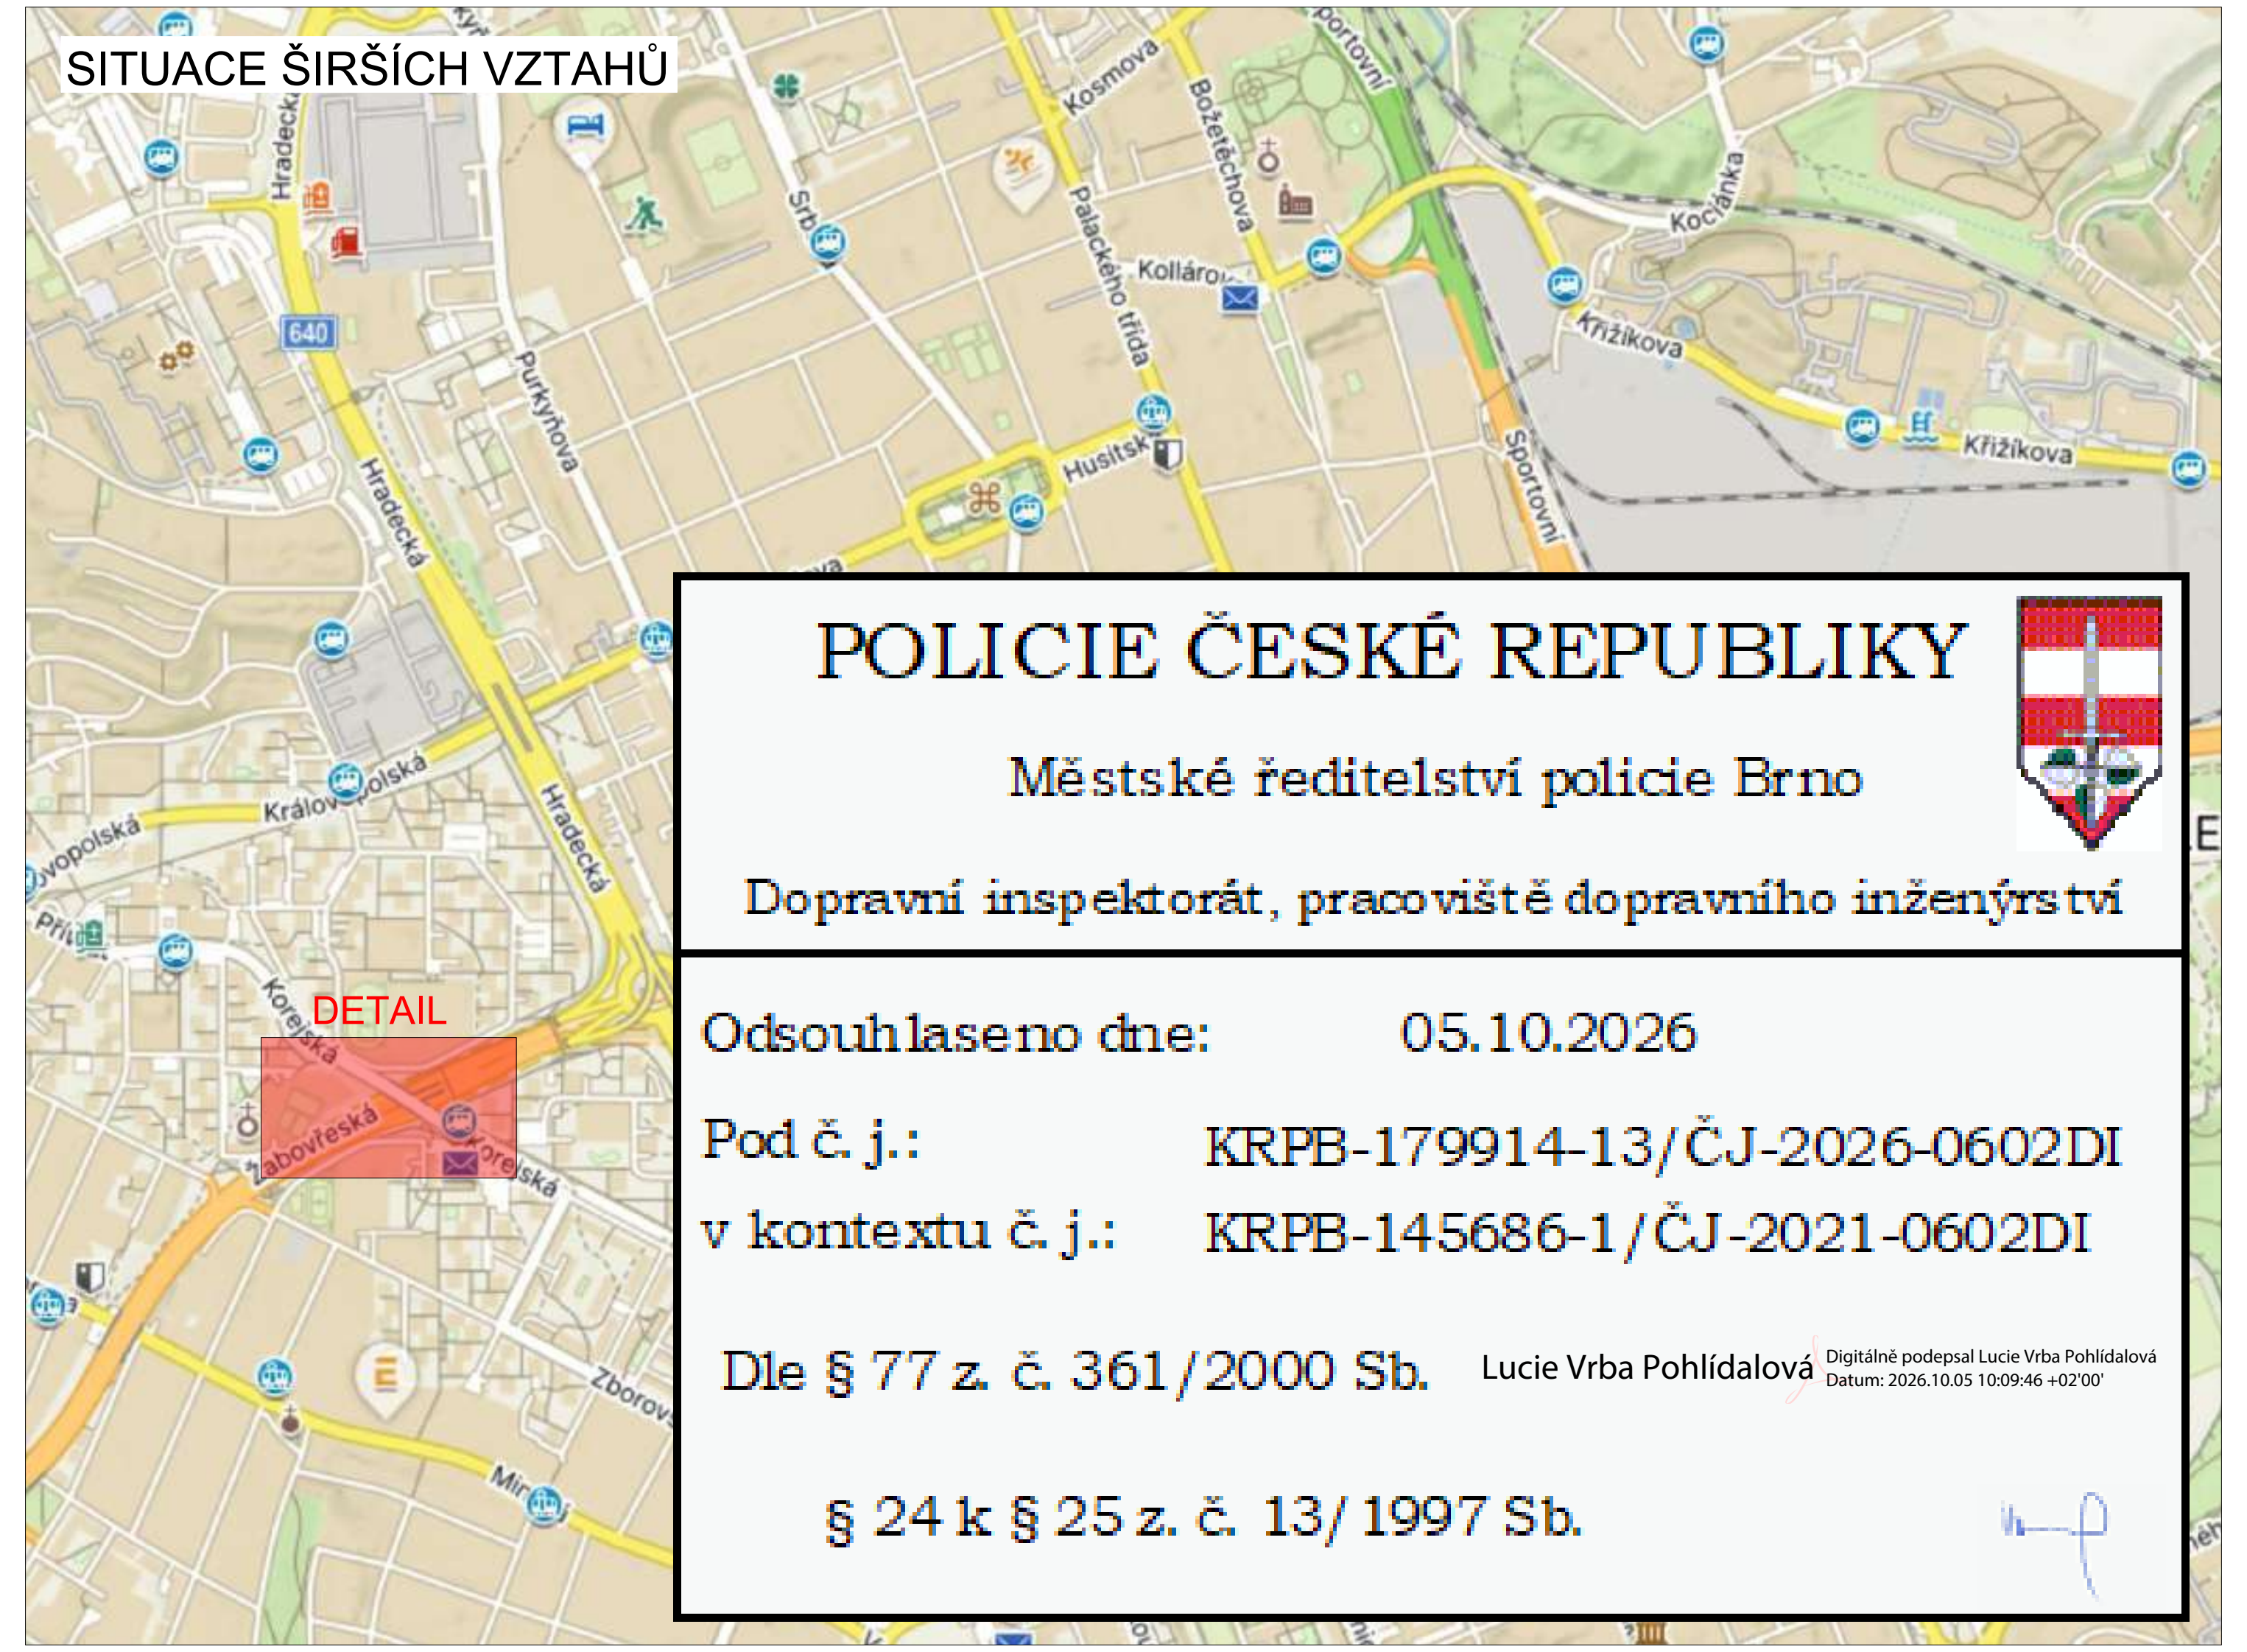

POLICIE ČESKÉ REPUBLIKY

Městské ředitelství policie Brno

Dopravní inspektorát, pracoviště dopravního inženýrství

Odsouhlaseno dne: 05.10.2026

Pod č. j.: KRPB-179914-13/ČJ-2026-0602DI

v kontextu č. j.: KRPB-145686-1/ČJ-2021-0602DI

Dle § 77 z. č. 361/2000 Sb. Lucie Vrba Pohlídalová Digitálně podepsal Lucie Vrba Pohlídalová Datum: 2026.10.05 10:09:46 +02'00'

§ 24 k § 25 z. č. 13/ 1997 Sb.

LEGENDA

STOP P6 — TRVALÉ SVISLÉ DOPRAVNÍ ZNAČENÍ	OBJÍZDNÁ TRASA
P6 — DOČASNĚ ZNEPLATNĚNÉ TRVALÉ DOPRAVNÍ ZNAČENÍ	UZAVŘENÝ ÚSEK
STOP P6 — NAVRŽENÉ PŘECHODNÉ DOPRAVNÍ ZNAČENÍ STANOVUJE - KÚJMK	INSTALACE PŘECHODNÉHO DOPRAVNÍHO ZNAČENÍ BUDE PROVEDENA DLE PRAVIDEL TP65 A TP66
STOP P6 — NAVRŽENÉ PŘECHODNÉ DOPRAVNÍ ZNAČENÍ STANOVUJE - MMB	

ZODPOVĚDNÝ PROJEKTANT:	Richard Peška		GEFAB CS
VYPRACOVAL:	Jaroslav Martynek		GEFAB CS spol. s r.o. Švédská 5, 620 00 Brno http://www.gefab.cz
KONTROLOVAL:	Richard Peška		
NÁZEV STAVBY: ČIŠTĚNÍ TUNELŮ VMO BRNO - KRÁLOVOPOLSKÝ TUNEL ÚPLNÁ UZAVÍRKA GALERIE VORONĚŽSKÁ + OBJÍZDNÁ TRASA BRNO-MĚSTO, JIHOMORAVSKÝ KRAJ	ČÍSLO ZAKÁZKY:	000/2024	
	DATUM:	03/2024	
	FORMÁT:	-	
OBSAH: Situace dopravně-inženýrských opatření	MĚŘÍTKO:	-	ČÍSLO PŘÍLOHY: 1.2
	ÚČEL:	RDS	SOUPRAVA:

SITUACE DIO - DEATAIL

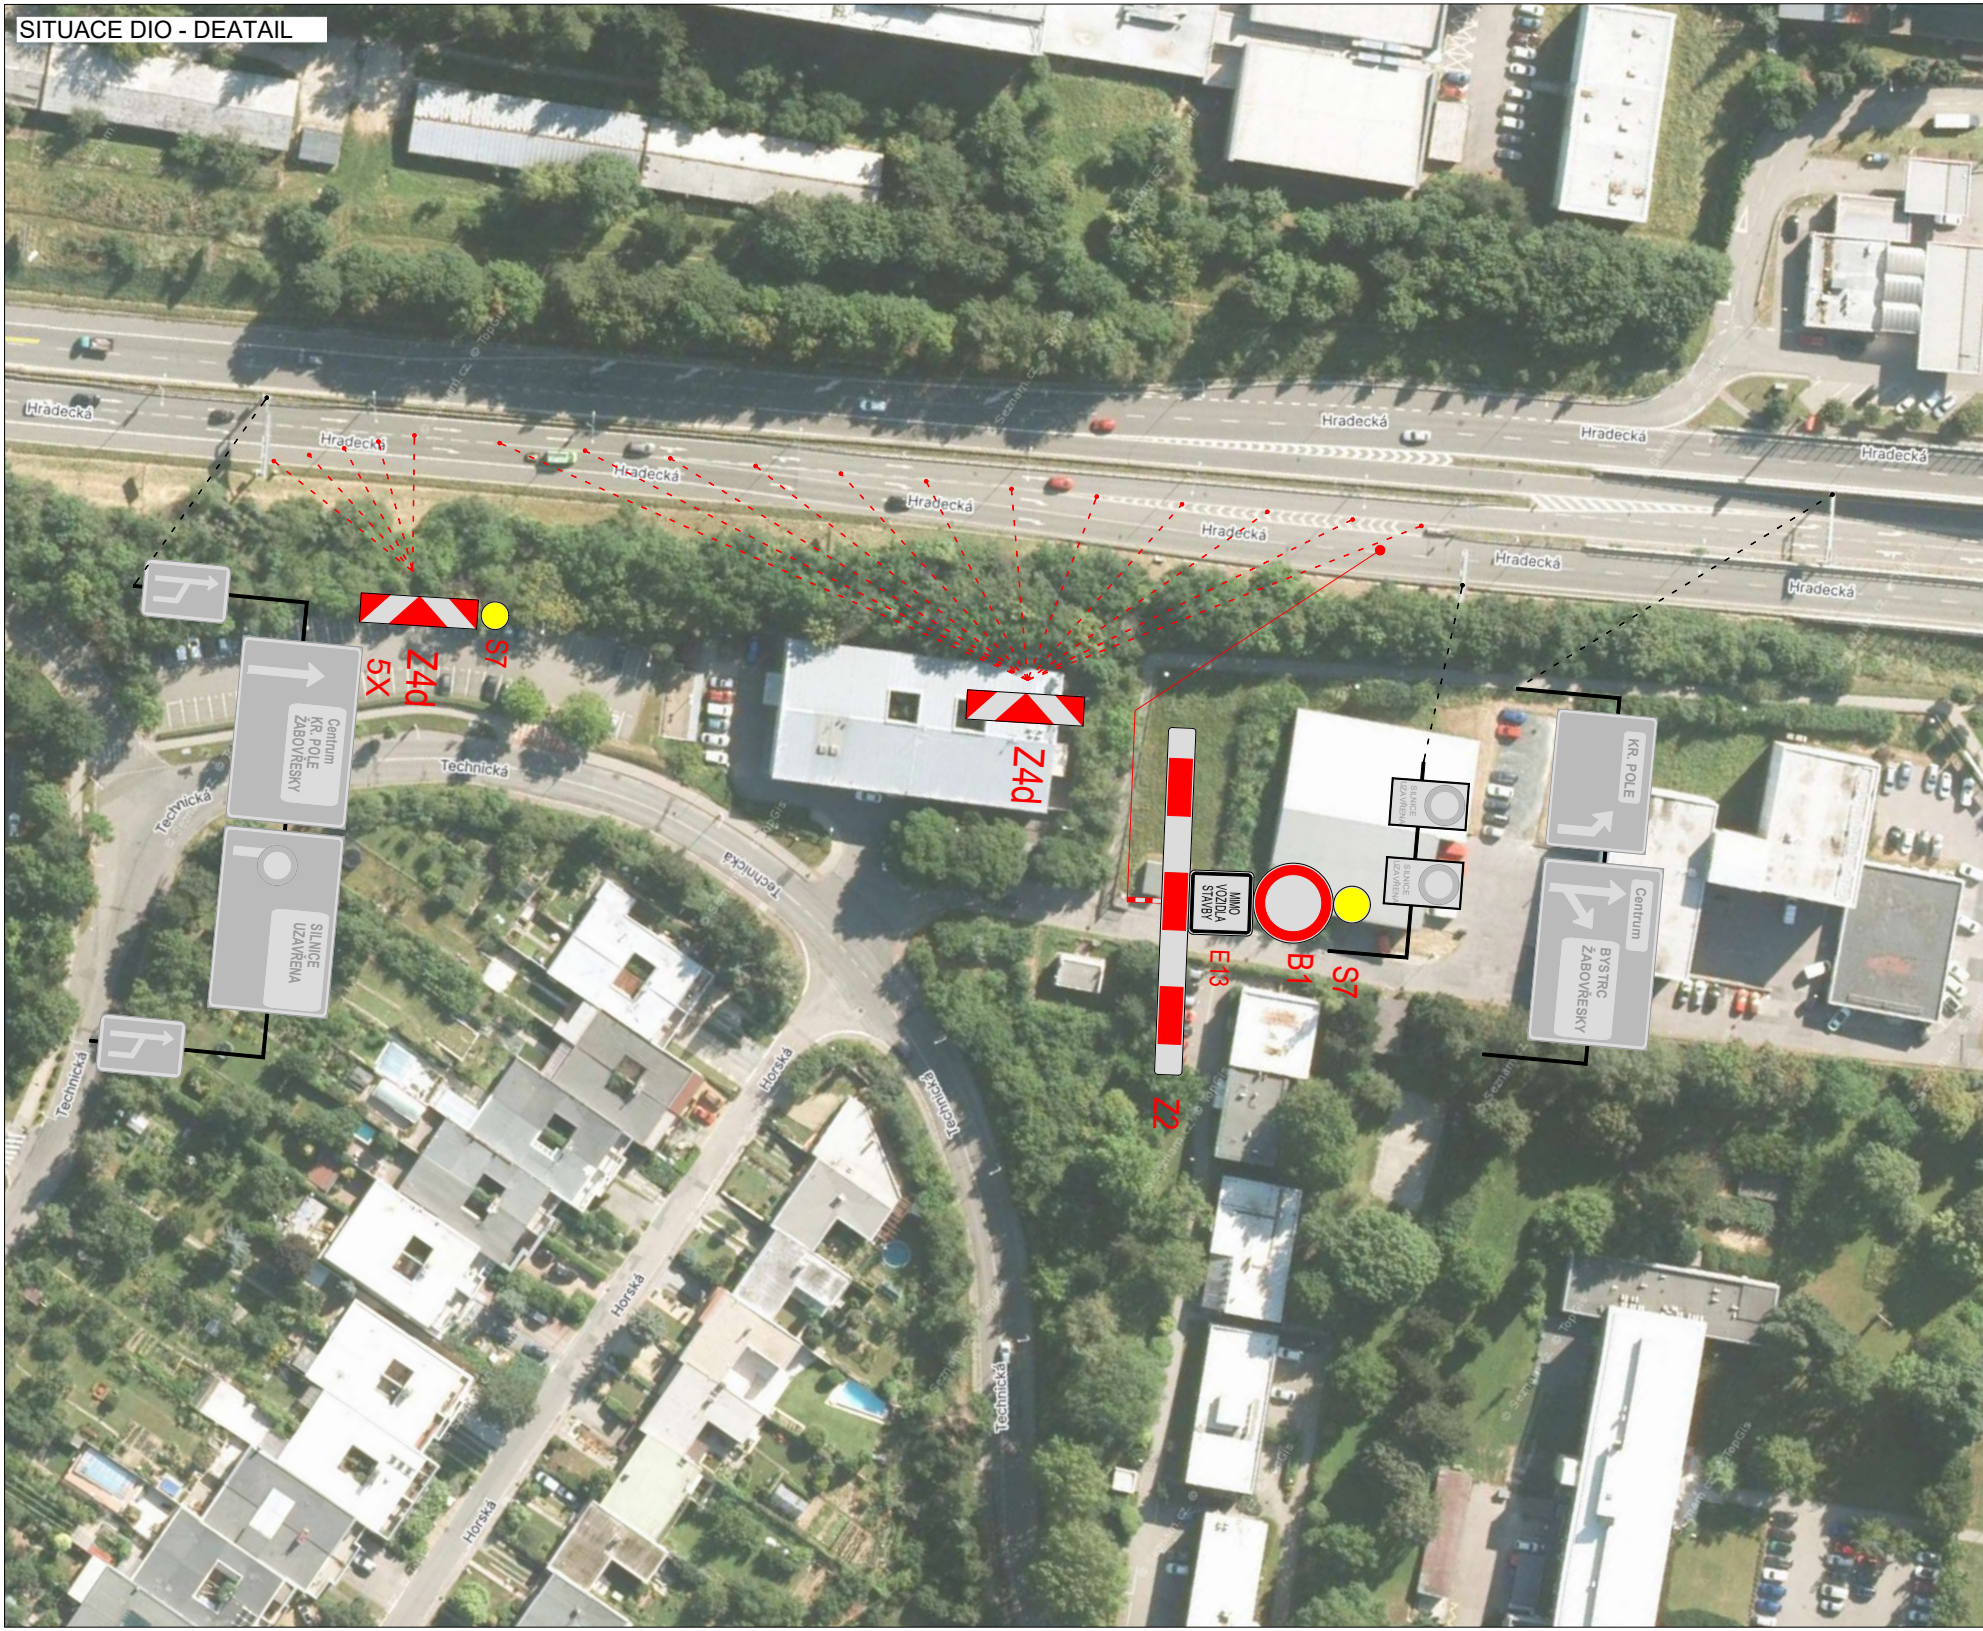
Hradecká
Hradecká
Hradecká
Hradecká
Hradecká
Hradecká
Hradecká
Hradecká
Hradecká
S7
5X
Z4d
Centrum
KR. POLE
ŽABOVŘESKY
SILNICE
UZAVŘENA
Technická
Technická
Technická
Z4d
Technická
Horská
Horská
Horská
Technická
MIMO
VOZIDLA
STAVBY
E13
B1
S7
Z2
SILNICE
UZAVŘENA
SILNICE
UZAVŘENA
KR. POLE
Centrum
BYSTRC
ŽABOVŘESKY


IS11b
IS11b
PRAHA
BRATISLAVA
WIEN
OLOMOUC
Hradecká
Královopolská
Svatopluka Čecha
Záhřebská
KR. POLE
Z2


Centrum
SVITAVY
ŘEČKOVICE
ŽABOVŘESKY
KR. POLE
ŽABOVŘESKY
PRAHA
BRATISLAVA
OLOMOUC
WIEN
IS11b
IS11b
Dobrovského
Královopolský tunel
Hradecká
Z4d
MIMO VOZIDLA STAVBY
E13
B1
S7
Centrum
KRÁLOVO POLE
ŽABOVŘESKY
Centrum
Voroněžská

OBJÍZDNÁ TRASA

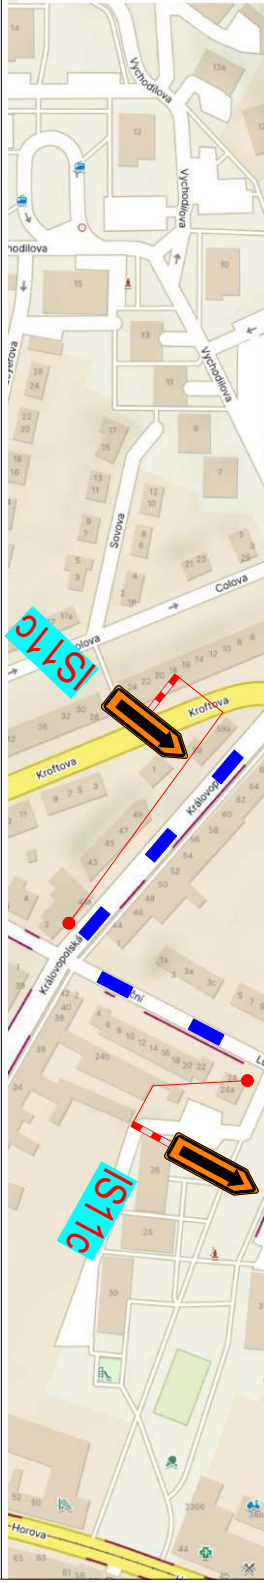
Vychodilova
Kroftova
Colova
Sovova
Královopolská
Horova
IS11c
IS11c

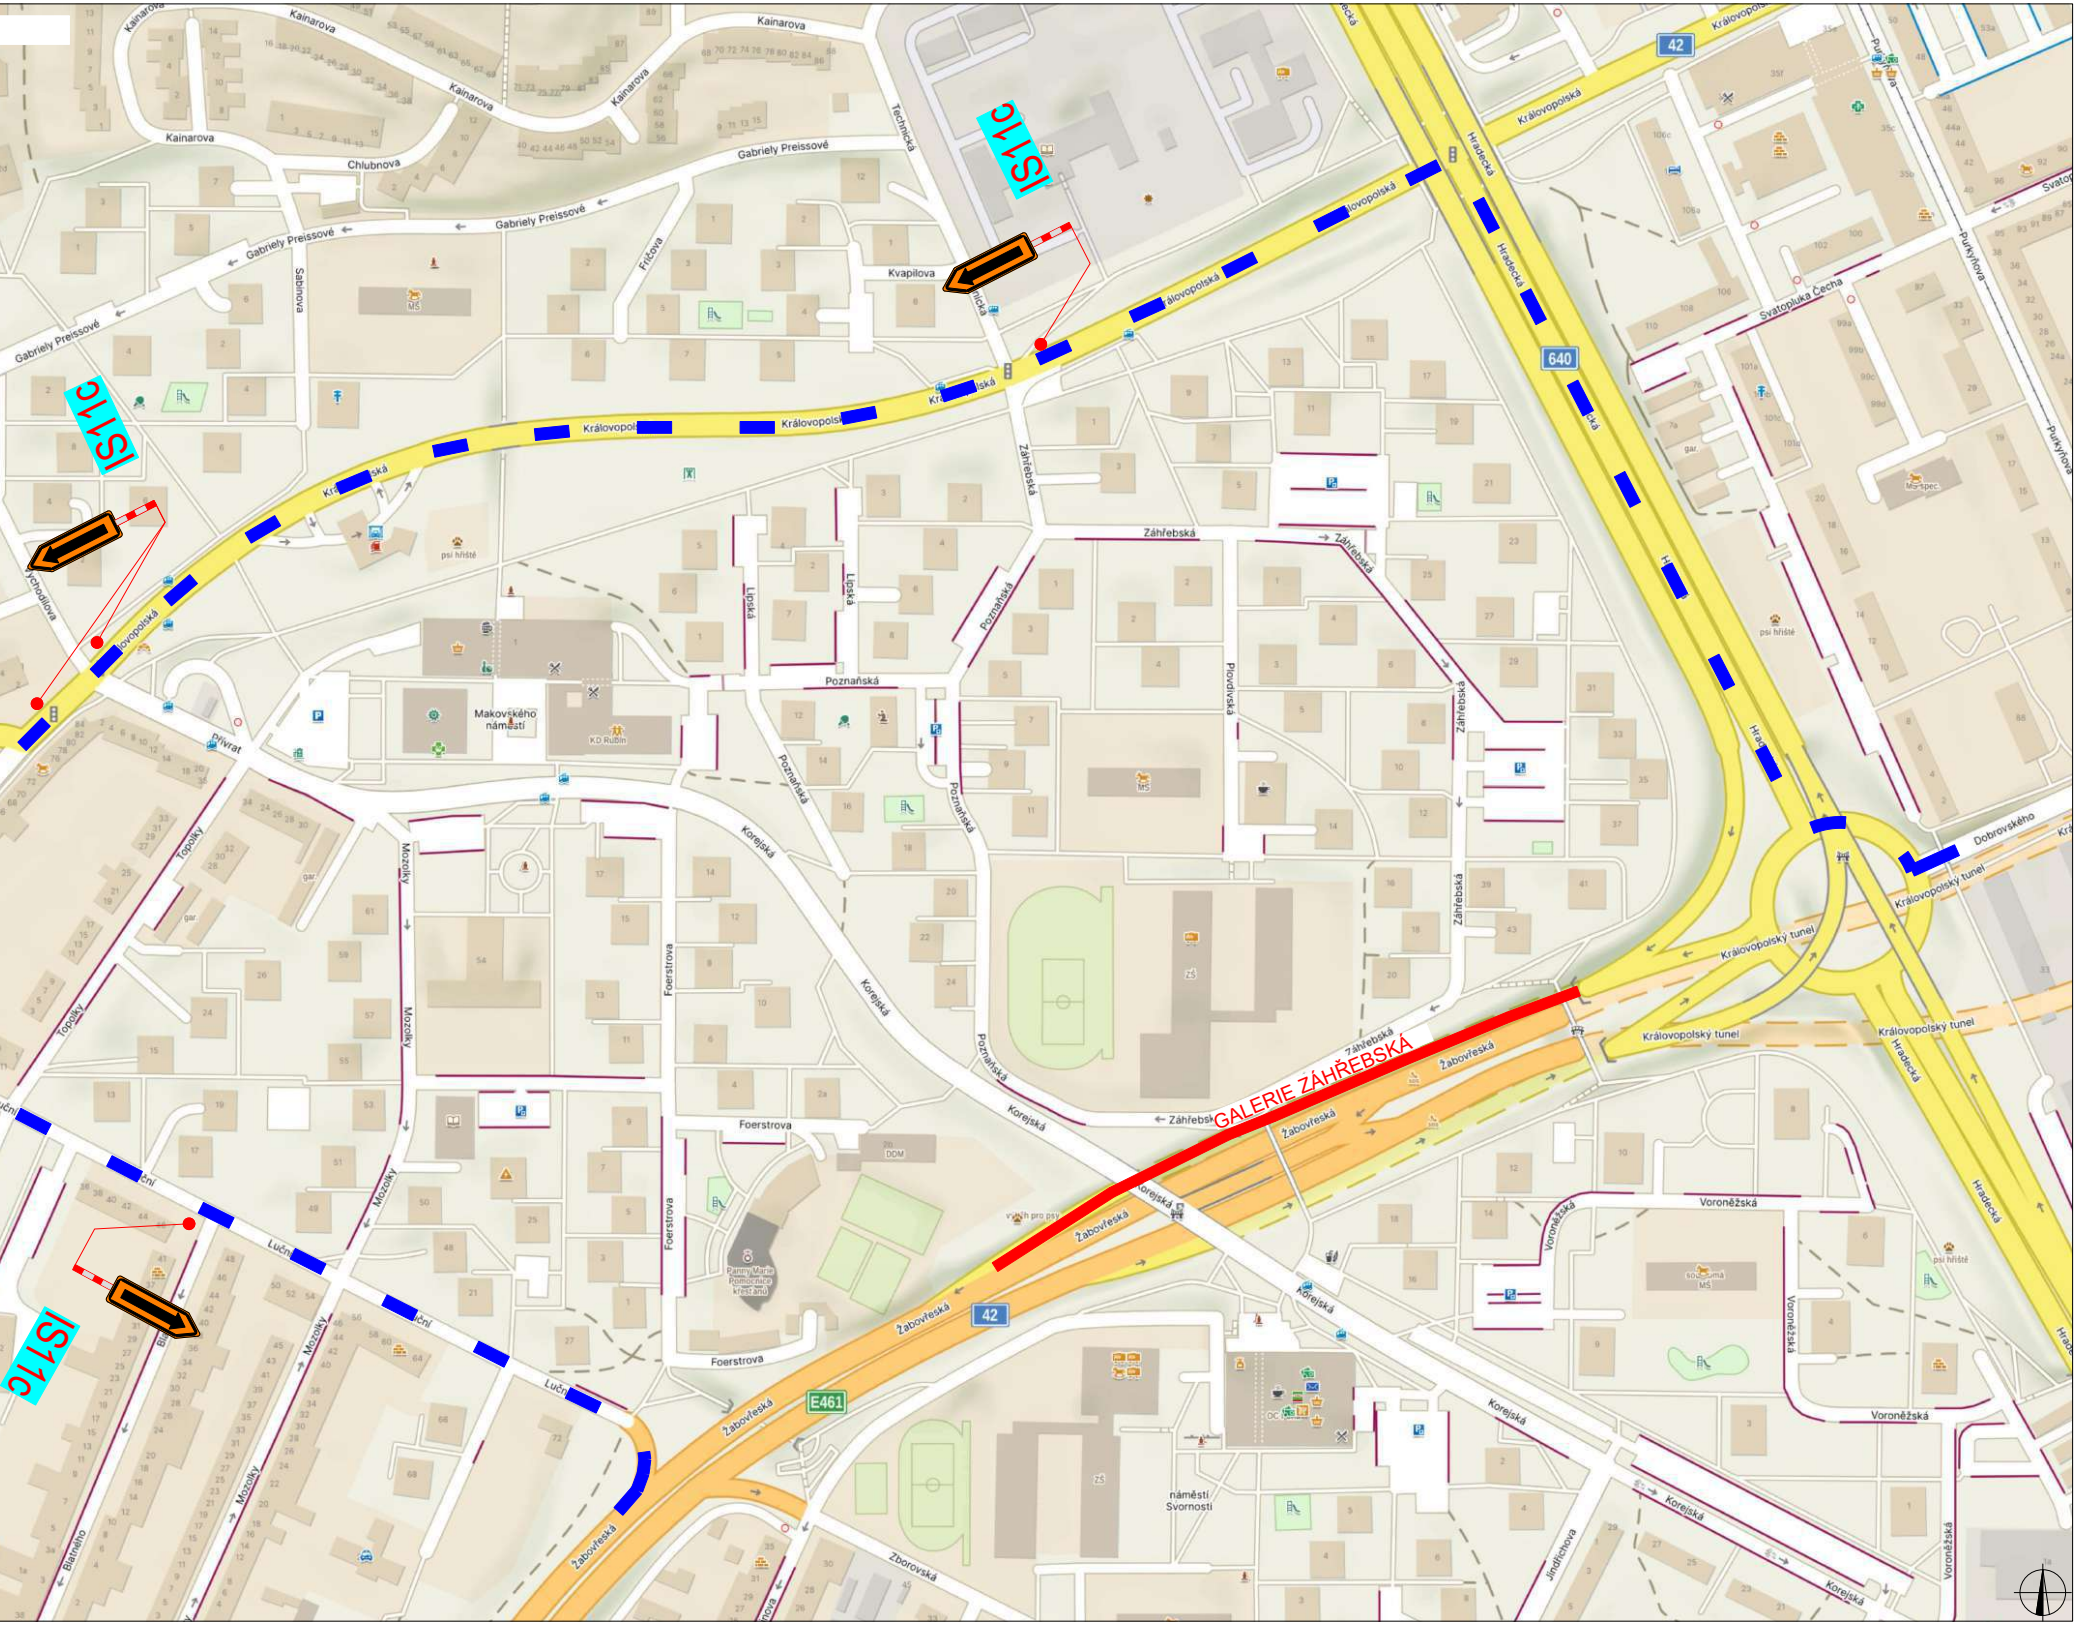
IS11c
IS11c
IS11c
GALERIE ZÁHŘEBSKÁ
Královopolská
Hradecká
Žabovřeská
Záhřebská
Poznaňská
Korejská
Lipská
Plovdivská
Mozolky
Lužní
Foerstrova
Topolky
Kainarova
Gabriely Preissové
Chlubnova
Sabinova
Technická
Kvapilova
Fričova
Voroněžská
Purkyňova
Svatopluka Čecha
Dobrovského
Královopolský tunel
Makovského náměstí
náměstí Svornosti
Zborovská
Jindřichova
Blažkova
Vychodilova
Přívrat
KD Rubín
psí hřiště
42
640
E461

SITUACE ŠIRŠÍCH VZTAHŮ

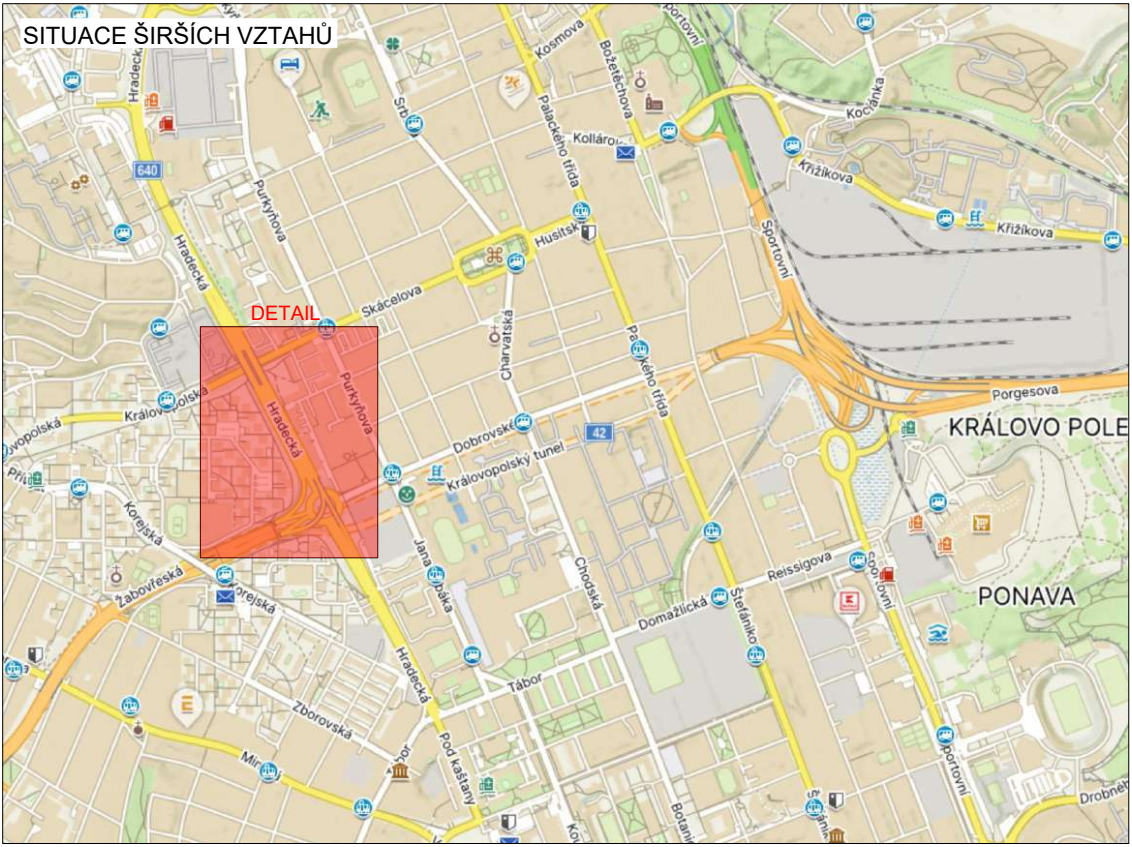
DETAIL
Hradecká
Purkyňova
Skácelova
Srbská
Palackého třída
Kosmova
Božetěchova
Kollárova
Husitská
Charvátská
Dobrovského
Královopolský tunel
Královopolská
Sportovní
Křižíkova
Kociánka
Porgesova
KRÁLOVO POLE
PONAVA
Reissigova
Domažlická
Štefánikova
Chodská
Janáčkovo
Tábor
Koreiska
Žabovřeská
Zborovská
Minská
Pod kaštany
Botanická
Drobného
640
42

LEGENDA

STOP P6	TRVALÉ SVISLÉ DOPRAVNÍ ZNAČENÍ
STOP P6	DOČASNĚ ZNEPLATNĚNÉ TRVALÉ DOPRAVNÍ ZNAČENÍ
STOP P6	NAVRŽENÉ PŘECHODNÉ DOPRAVNÍ ZNAČENÍ STANOVUJE - KÚJMK
STOP P6	NAVRŽENÉ PŘECHODNÉ DOPRAVNÍ ZNAČENÍ STANOVUJE - MMB
▮▮▮▮	OBJÍZDNÁ TRASA
🟥	UZAVŘENÝ ÚSEK

INSTALACE PŘECHODNÉHO DOPRAVNÍHO ZNAČENÍ BUDE PROVEDENA DLE PRAVIDEL TP65 A TP66

ZODPOVĚDNÝ PROJEKTANT:	Richard Peška	
VYPRACOVAL:	Jaroslav Martynek	
KONTROLOVAL:	Richard Peška	

NÁZEV STAVBY:
ČIŠTĚNÍ TUNELŮ VMO BRNO - KRÁLOVOPOLSKÝ TUNEL
ÚPLNÁ UZAVÍRKA GALERIE ZÁHŘEBSKÁ + OBJÍZDNÁ TRASA
BRNO-MĚSTO, JIHOMORAVSKÝ KRAJ

OBSAH:
Situace dopravně-inženýrských opatření

ČÍSLO ZAKÁZKY:	000/2024
DATUM:	03/2024
FORMÁT:	-
MĚŘÍTKO:	-
ÚČEL:	RDS

GEFAB

GEFAB CS spol. s r.o.
Švédská 5, 620 00 Brno
http://www.gefab.cz

ČÍSLO PŘÍLOHY:	SOUPRAVA:
2.2	





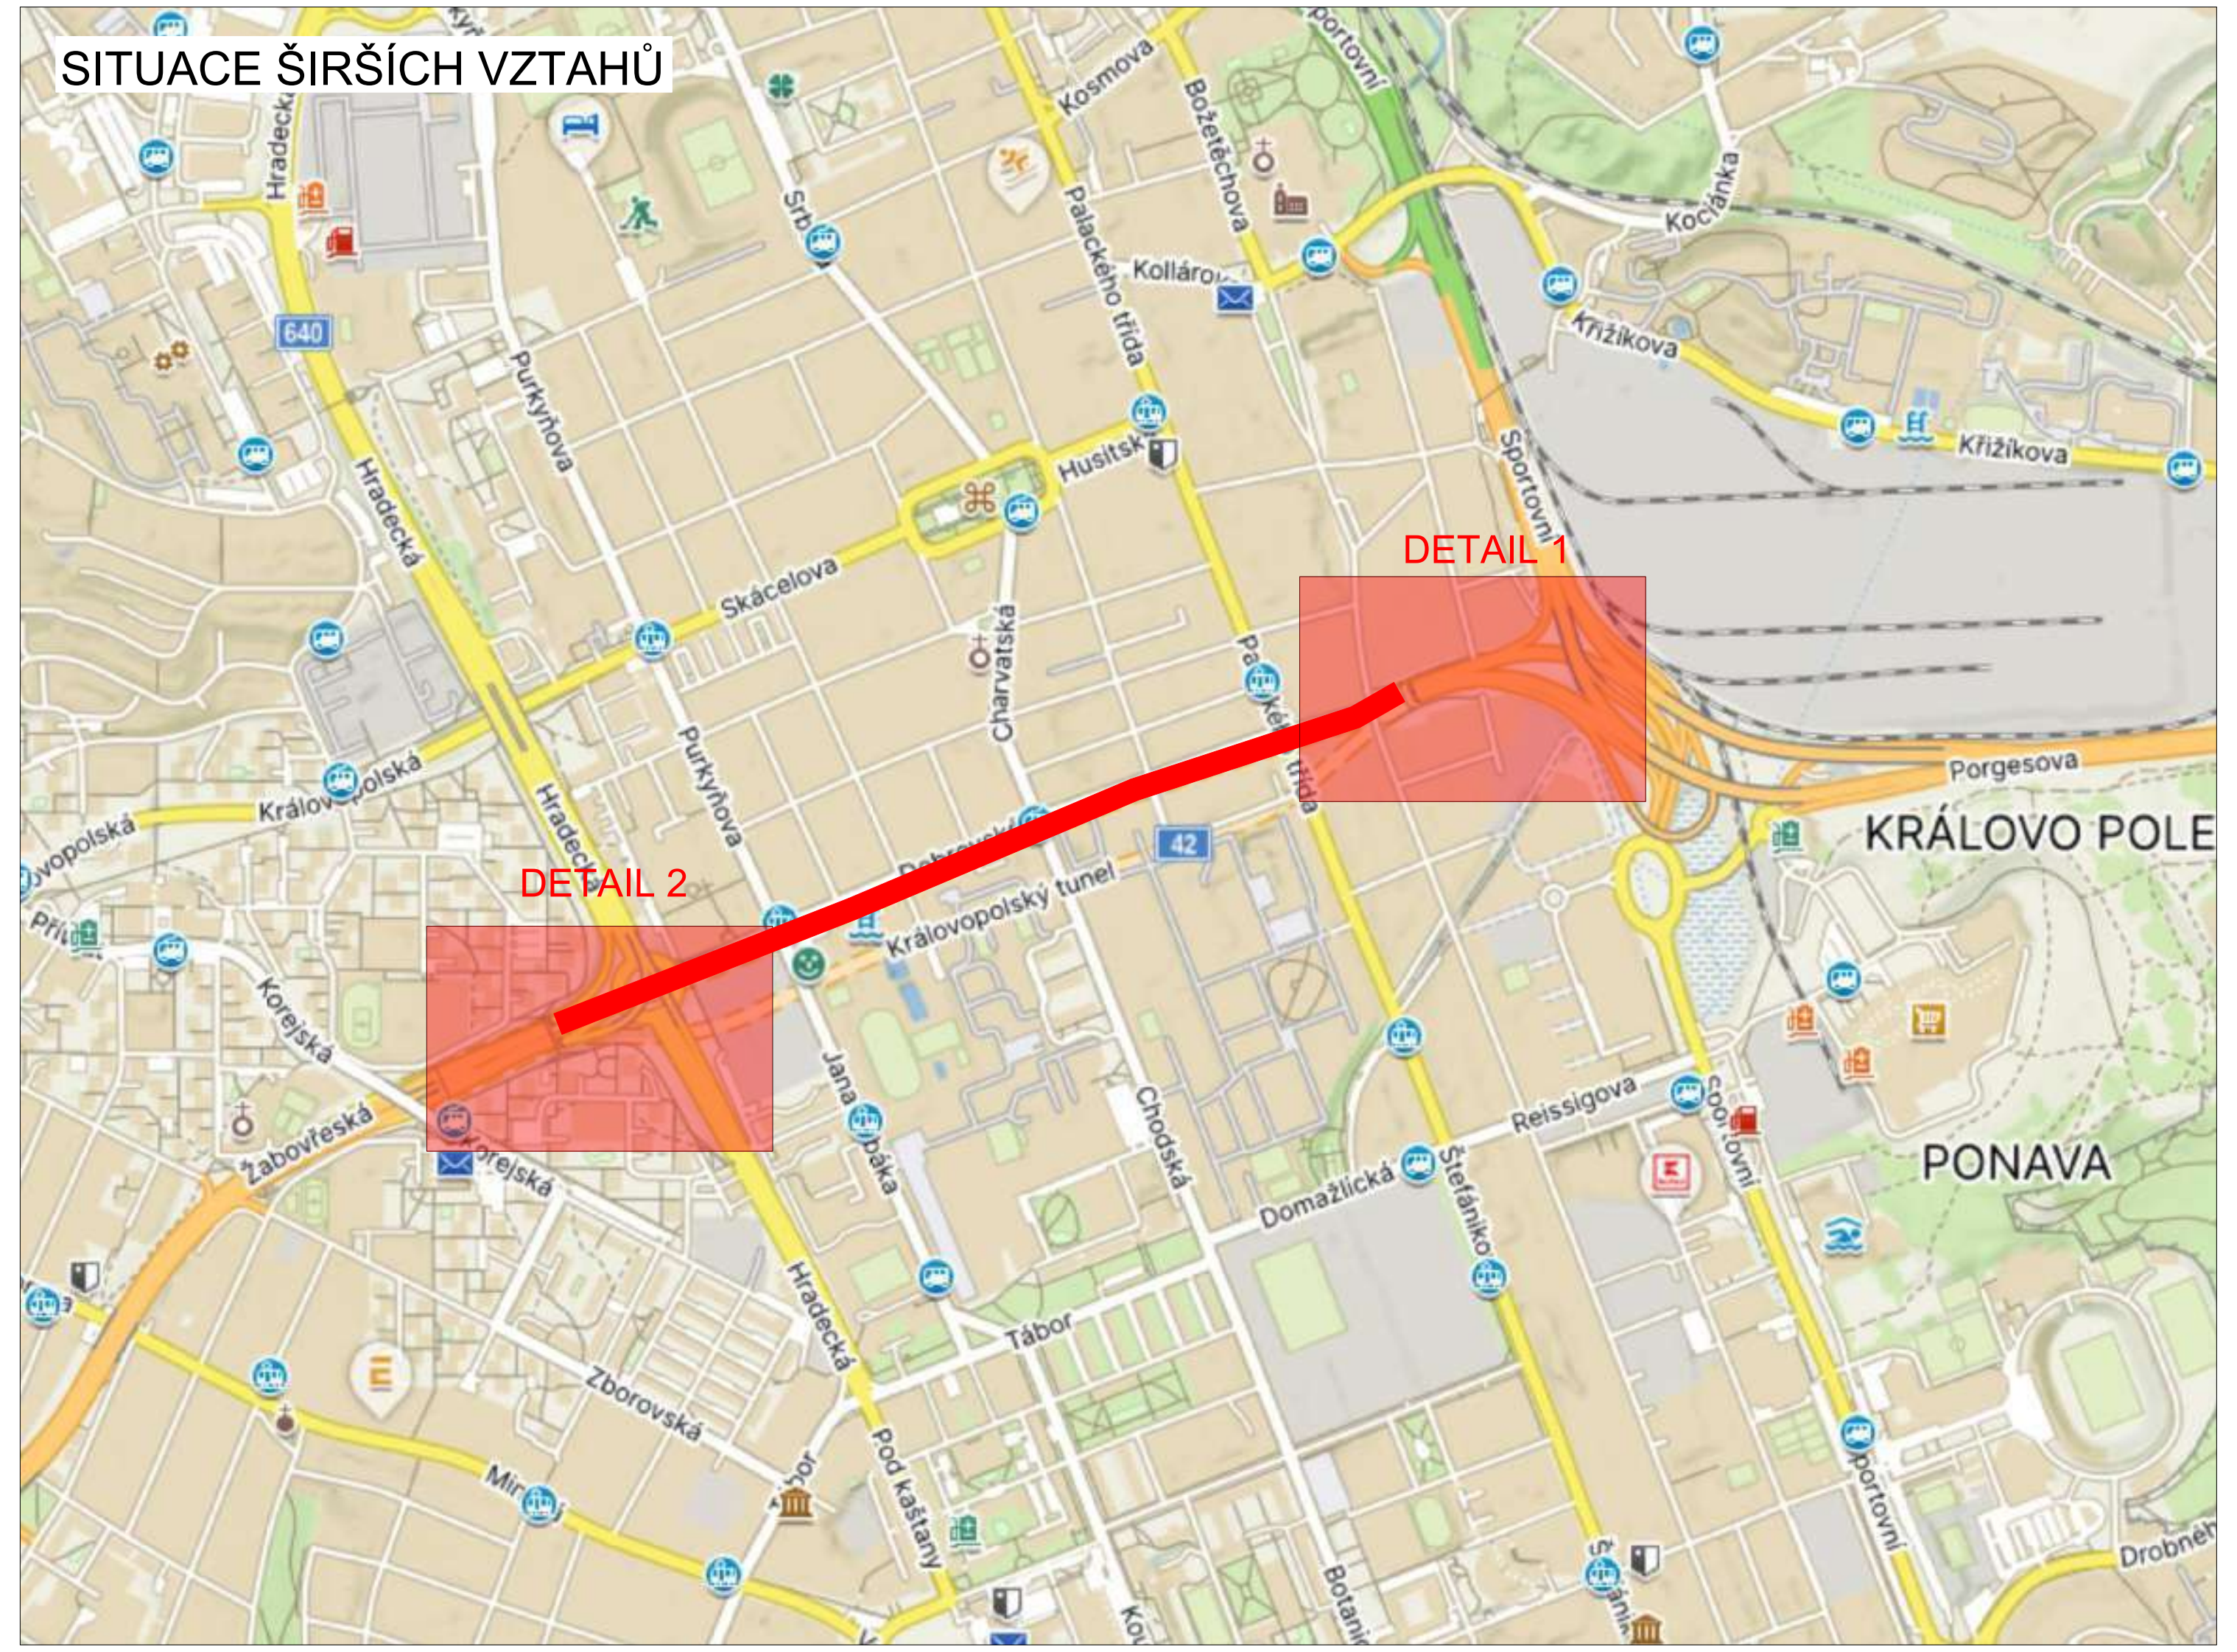

LEGENDA

- P6 TRVALÉ SVISLÉ DOPRAVNÍ ZNAČENÍ
- P6 DOČASNĚ ZNEPLATNĚNÉ TRVALÉ DOPRAVNÍ ZNAČENÍ
- P6 NAVRŽENÉ PŘECHODNÉ DOPRAVNÍ ZNAČENÍ STANOVUJE - KÚJMK
- P6 NAVRŽENÉ PŘECHODNÉ DOPRAVNÍ ZNAČENÍ STANOVUJE - MMB
- VEDENÍ DOPRAVY
- UZAVŘENÝ ÚSEK

INSTALACE PŘECHODNÉHO DOPRAVNÍHO ZNAČENÍ BUDE PROVEDENA DLE PRAVIDEL TP65 A TP66

ZODPOVĚDNÝ PROJEKTANT:	Richard Peška
VYPRACOVAL:	Jaroslav Martynek
KONTROLOVAL:	Richard Peška

NÁZEV STAVBY: ČIŠTĚNÍ TUNELŮ VMO BRNO - KRÁLOVOPOLSKÝ TUNEL UZAVÍRKA TROUBA 1 - OBOUSMĚRNÝ PROVOZ - TROUBA 2 BRNO-MĚSTO, JIHOMORAVSKÝ KRAJ	ČÍSLO ZAKÁZKY:	000/2024	
	DATUM:	03/2024	
	FORMÁT:	-	
OBSAH: Situace dopravně-inženýrských opatření	MĚŘÍTKO:	-	
	ÚČEL:	RDS	

GEFAB

GEFAB CS spol. s r.o.
Švédská 5, 620 00 Brno
http://www.gefab.cz

ČÍSLO PŘÍLOHY: 3.2

SOUPRAVA:





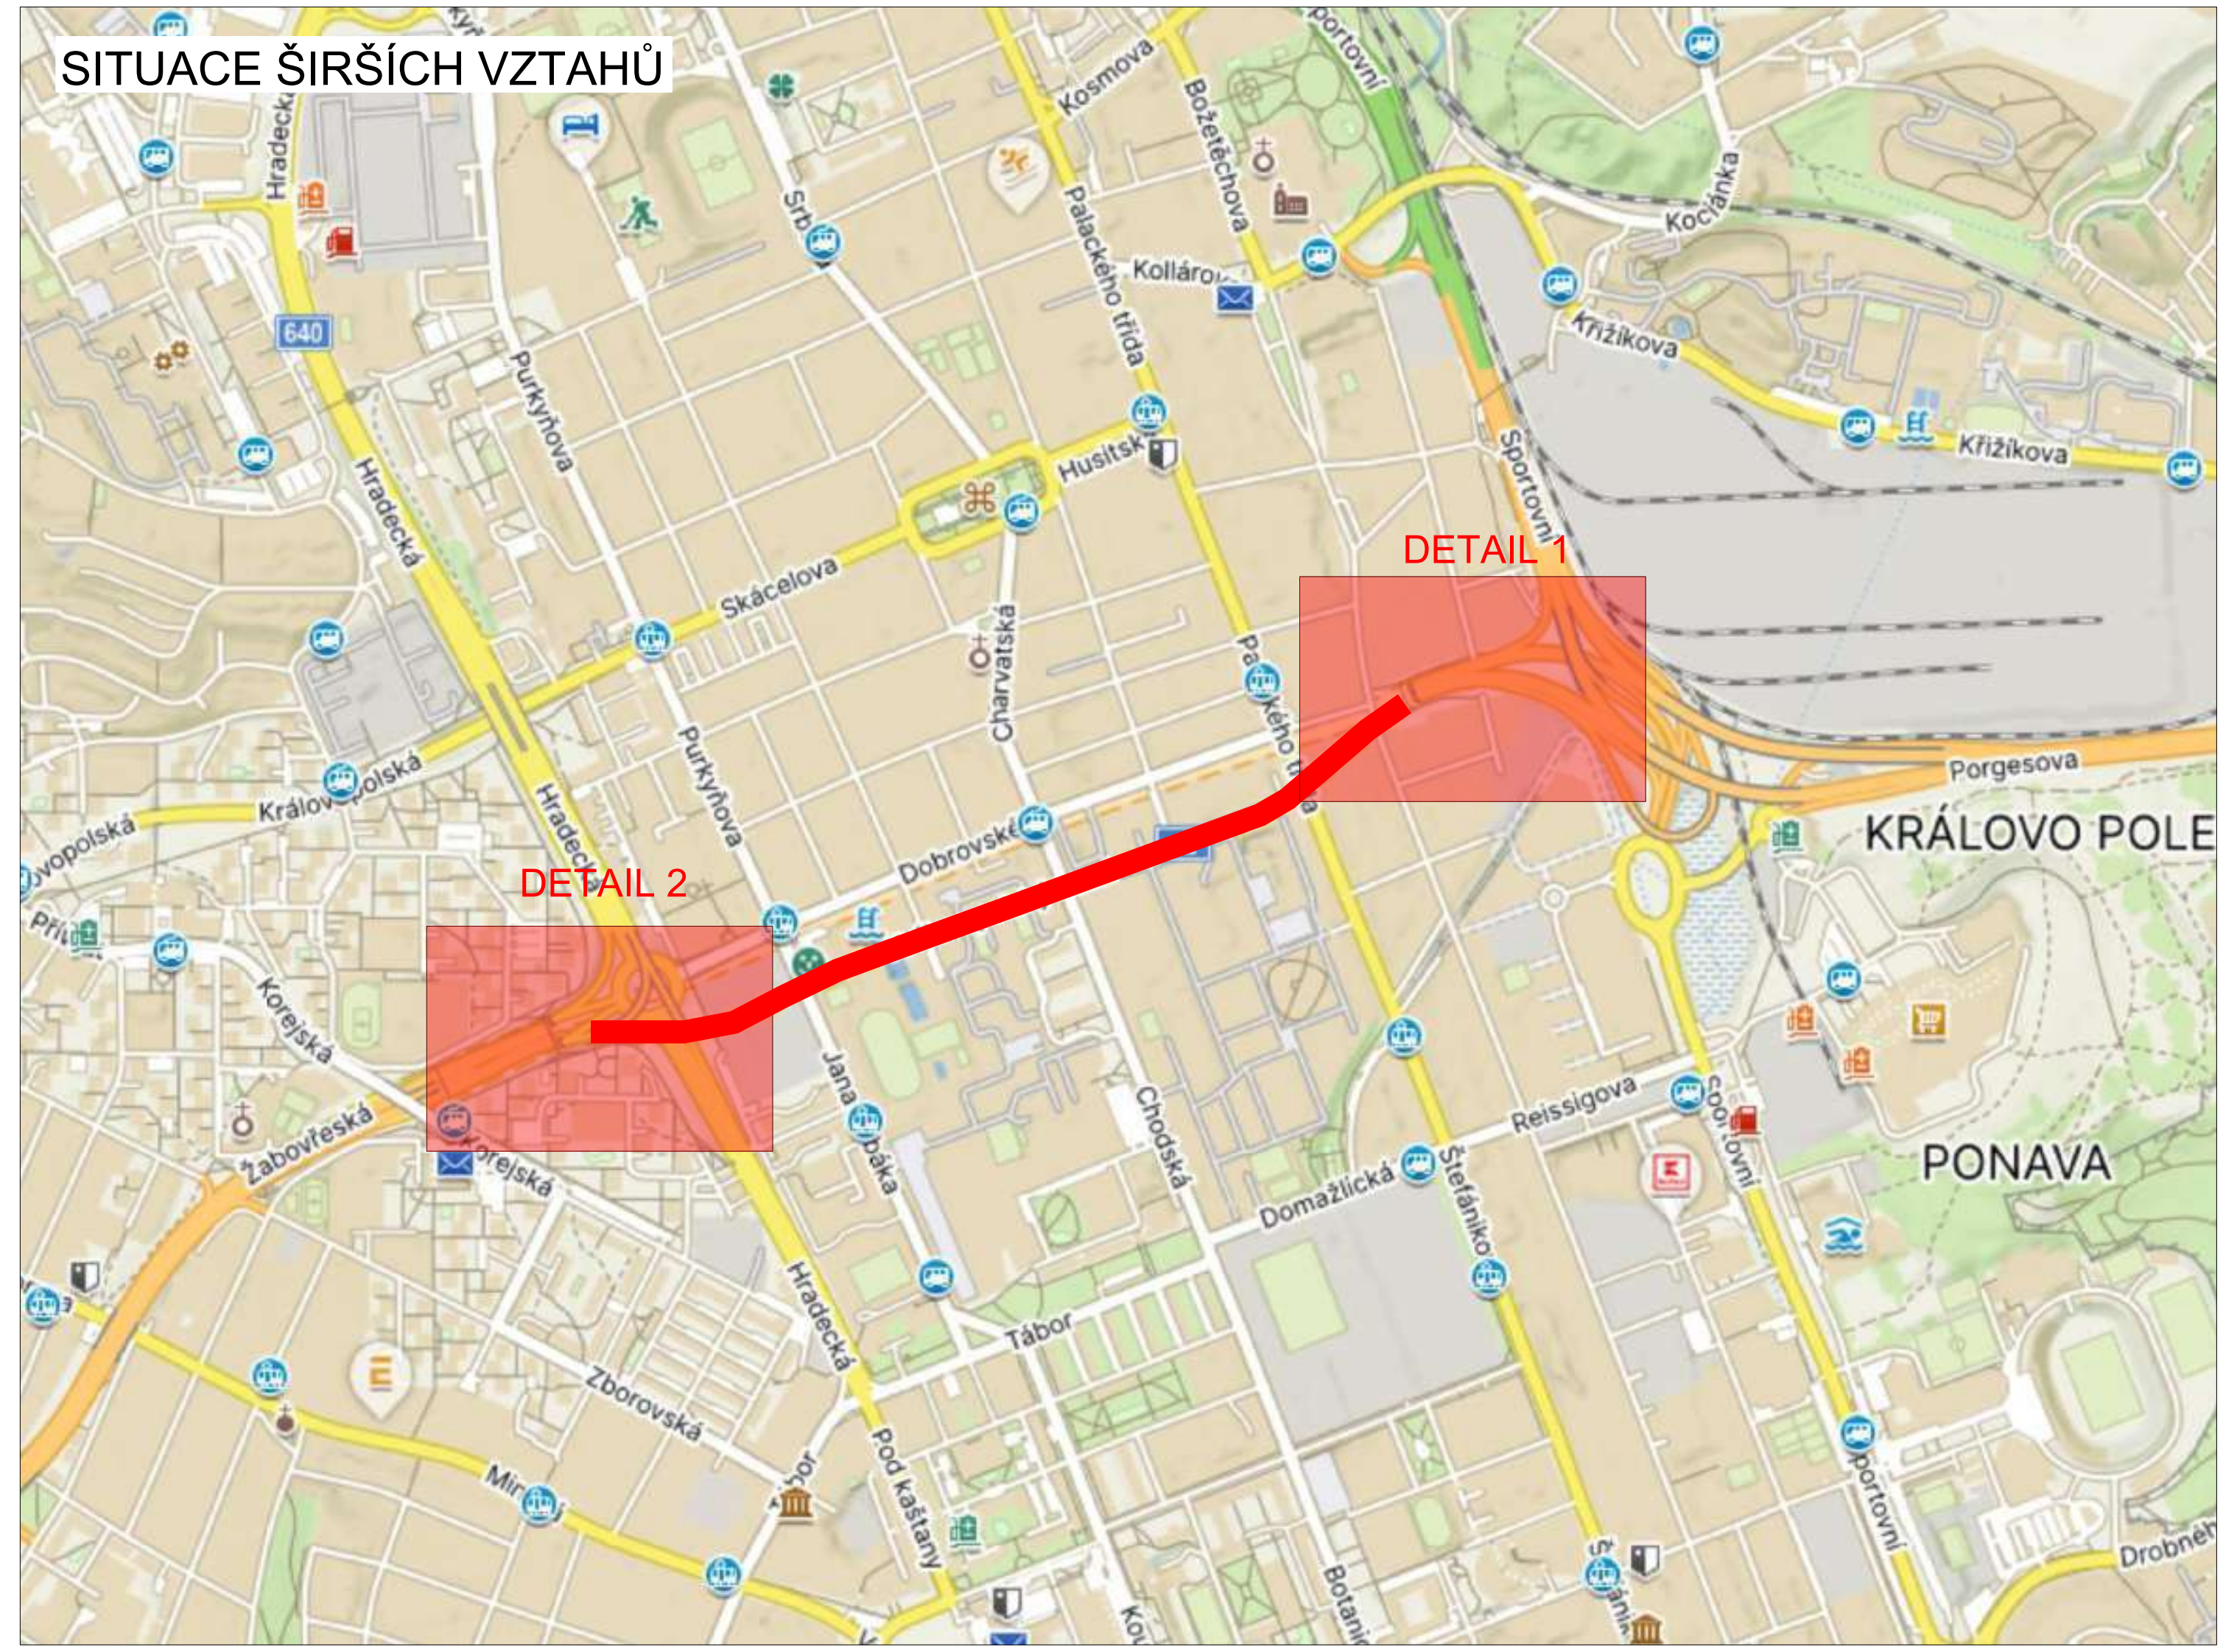

LEGENDA

STOP P6	TRVALÉ SVISLÉ DOPRAVNÍ ZNAČENÍ
STOP P6	DOČASNĚ ZNEPLATNĚNÉ TRVALÉ DOPRAVNÍ ZNAČENÍ
STOP P6	NAVRŽENÉ PŘECHODNÉ DOPRAVNÍ ZNAČENÍ STANOVUJE - KÚJMK
STOP P6	NAVRŽENÉ PŘECHODNÉ DOPRAVNÍ ZNAČENÍ STANOVUJE - MMB
	VEDENÍ DOPRAVY
	UZAVŘENÝ ÚSEK

INSTALACE PŘECHODNÉHO DOPRAVNÍHO ZNAČENÍ BUDE PROVEDENA DLE PRAVIDEL TP65 A TP66

ZODPOVĚDNÝ PROJEKTANT:	Richard Peška	
VYPRACOVAL:	Jaroslav Martynek	
KONTROLOVAL:	Richard Peška	

NÁZEV STAVBY: ČIŠTĚNÍ TUNELŮ VMO BRNO - KRÁLOVOPOLSKÝ TUNEL UZAVÍRKA TROUBA 2 - OBOUSMĚRNÝ PROVOZ - TROUBA 1 BRNO-MĚSTO, JIHOMORAVSKÝ KRAJ	ČÍSLO ZAKÁZKY:	000/2024
	DATUM:	03/2024
	FORMÁT:	-
OBSAH: Situace dopravně-inženýrských opatření	MĚŘÍTKO:	-
	ÚČEL:	RDS

GEFAB CS spol. s r.o.
Švédská 5, 620 00 Brno
http://www.gefab.cz

ČÍSLO PŘÍLOHY: 4.2

SOUPRAVA:

SITUACE DIO - DETAIL 1

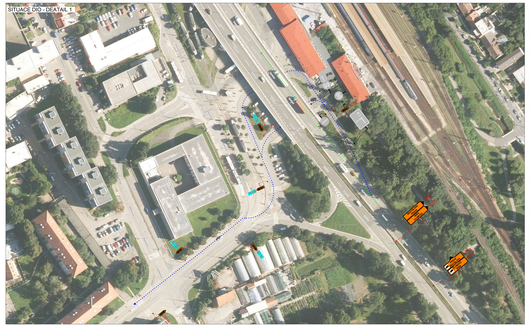

SITUACE DIO - DETAIL 2

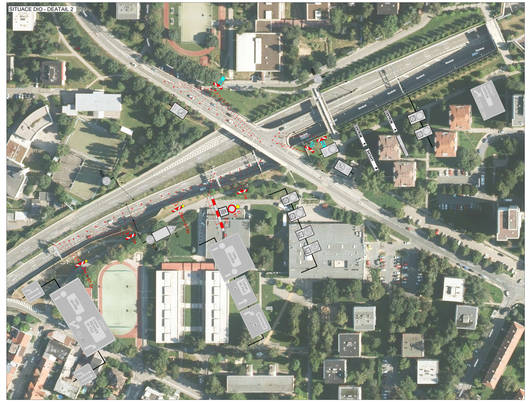

SITUACE DIO - DETAIL 3



OBJÍZDNÁ TRASA

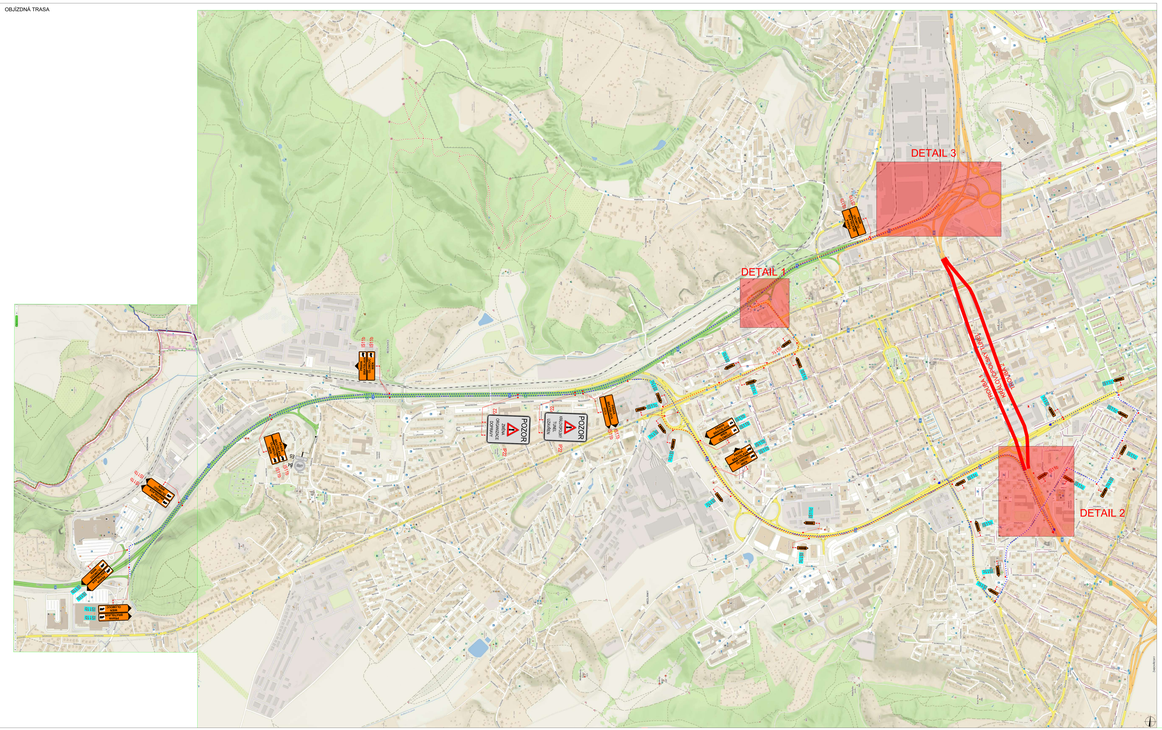

LEGENDA

- TRVALÉ SVISLÉ DOPRAVNÍ ZNAČENÍ
- DOČASNÉ ZNEPLATNĚNÉ TRVALÉ DOPRAVNÍ ZNAČENÍ
- SMĚROVÉ PŘEDCHOZÍ DOPRAVNÍ ZNAČENÍ STANOVUJÍ...
- SMĚROVÉ PŘEDCHOZÍ DOPRAVNÍ ZNAČENÍ STANOVUJÍ... IP6B
- UZAVŘENÝ ÚSEK
- OBJÍZDNÁ TRASA PRO VOZIDLA DO 3,5 t
- OBJÍZDNÁ TRASA PRO NÁKLADNÍ VOZIDLA

INSTALACE PŘECHOZÍHO DOPRAVNÍHO ZNAČENÍ BUDE PROVEDENA DLE PRAVIDEL TP65 A TP66

SITUACE ŠIRŠÍCH VZTAHŮ

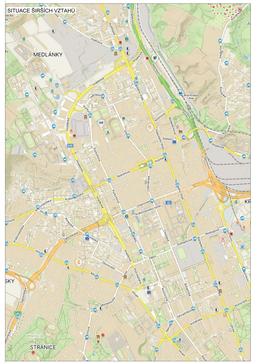

ZODPOVĚDNÝ PROJEKTANT	Richard Pelka		GEFAR
VYPRACOVAL	Nikolas Mikulka		
KONTROLOVAL	Richard Pelka		
NÁZEV STAVBY	ČIŠTĚNÍ TUNELŮ VMO BRNO - KRÁLOVOPOLSKÝ TUNEL	OBJ.O.NÁZEV	
	KOMPLETNÍ UZAVÍRKA - OBJÍZDNÁ TRASA Č. 1 A 2	DATUM	09/2026
	BRNO-MĚSTYS - JIHOMORAVSKÝ KRAJ	FORMÁT	-
OBSAH	Situace dopravně-inženýrských opatření	MĚŘÍTKO	-
		ČÍSLO PŘÍLOHY	5.2
		STUPEŇ	ÚDS
		ČÍSLO	RDS

GEFAR CS spol. s r.o.
Hradec Králové 916
http://www.gefar.cz