
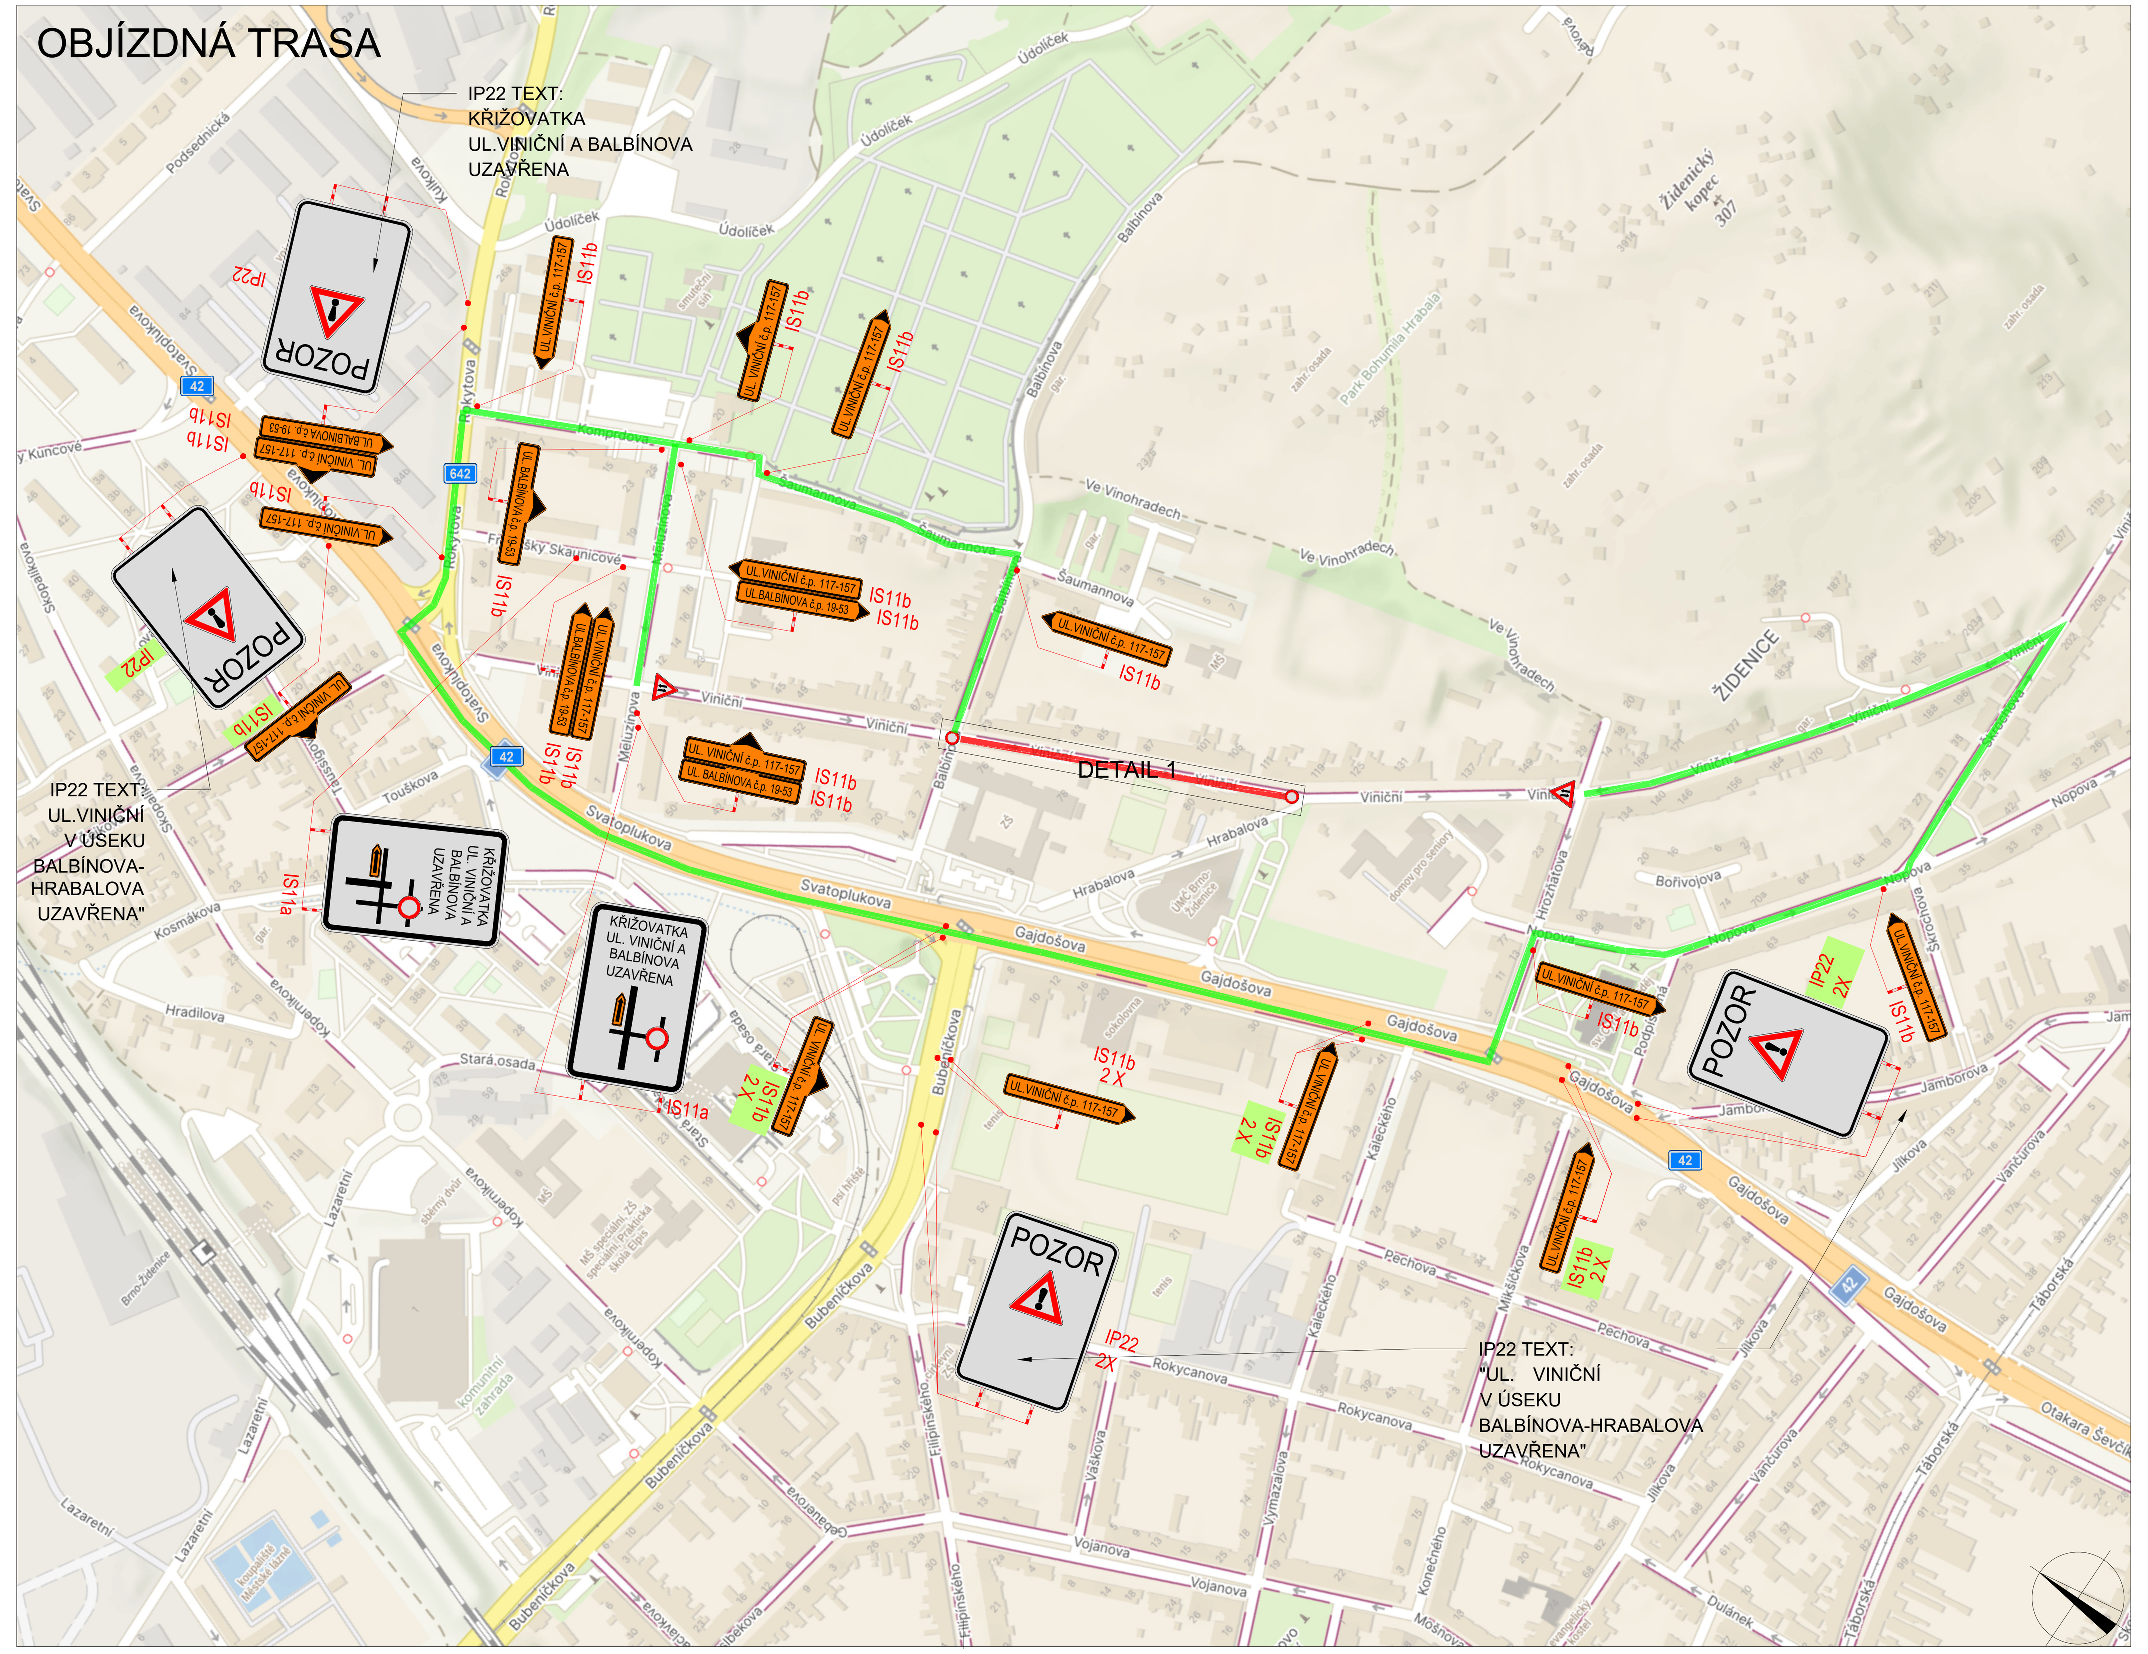


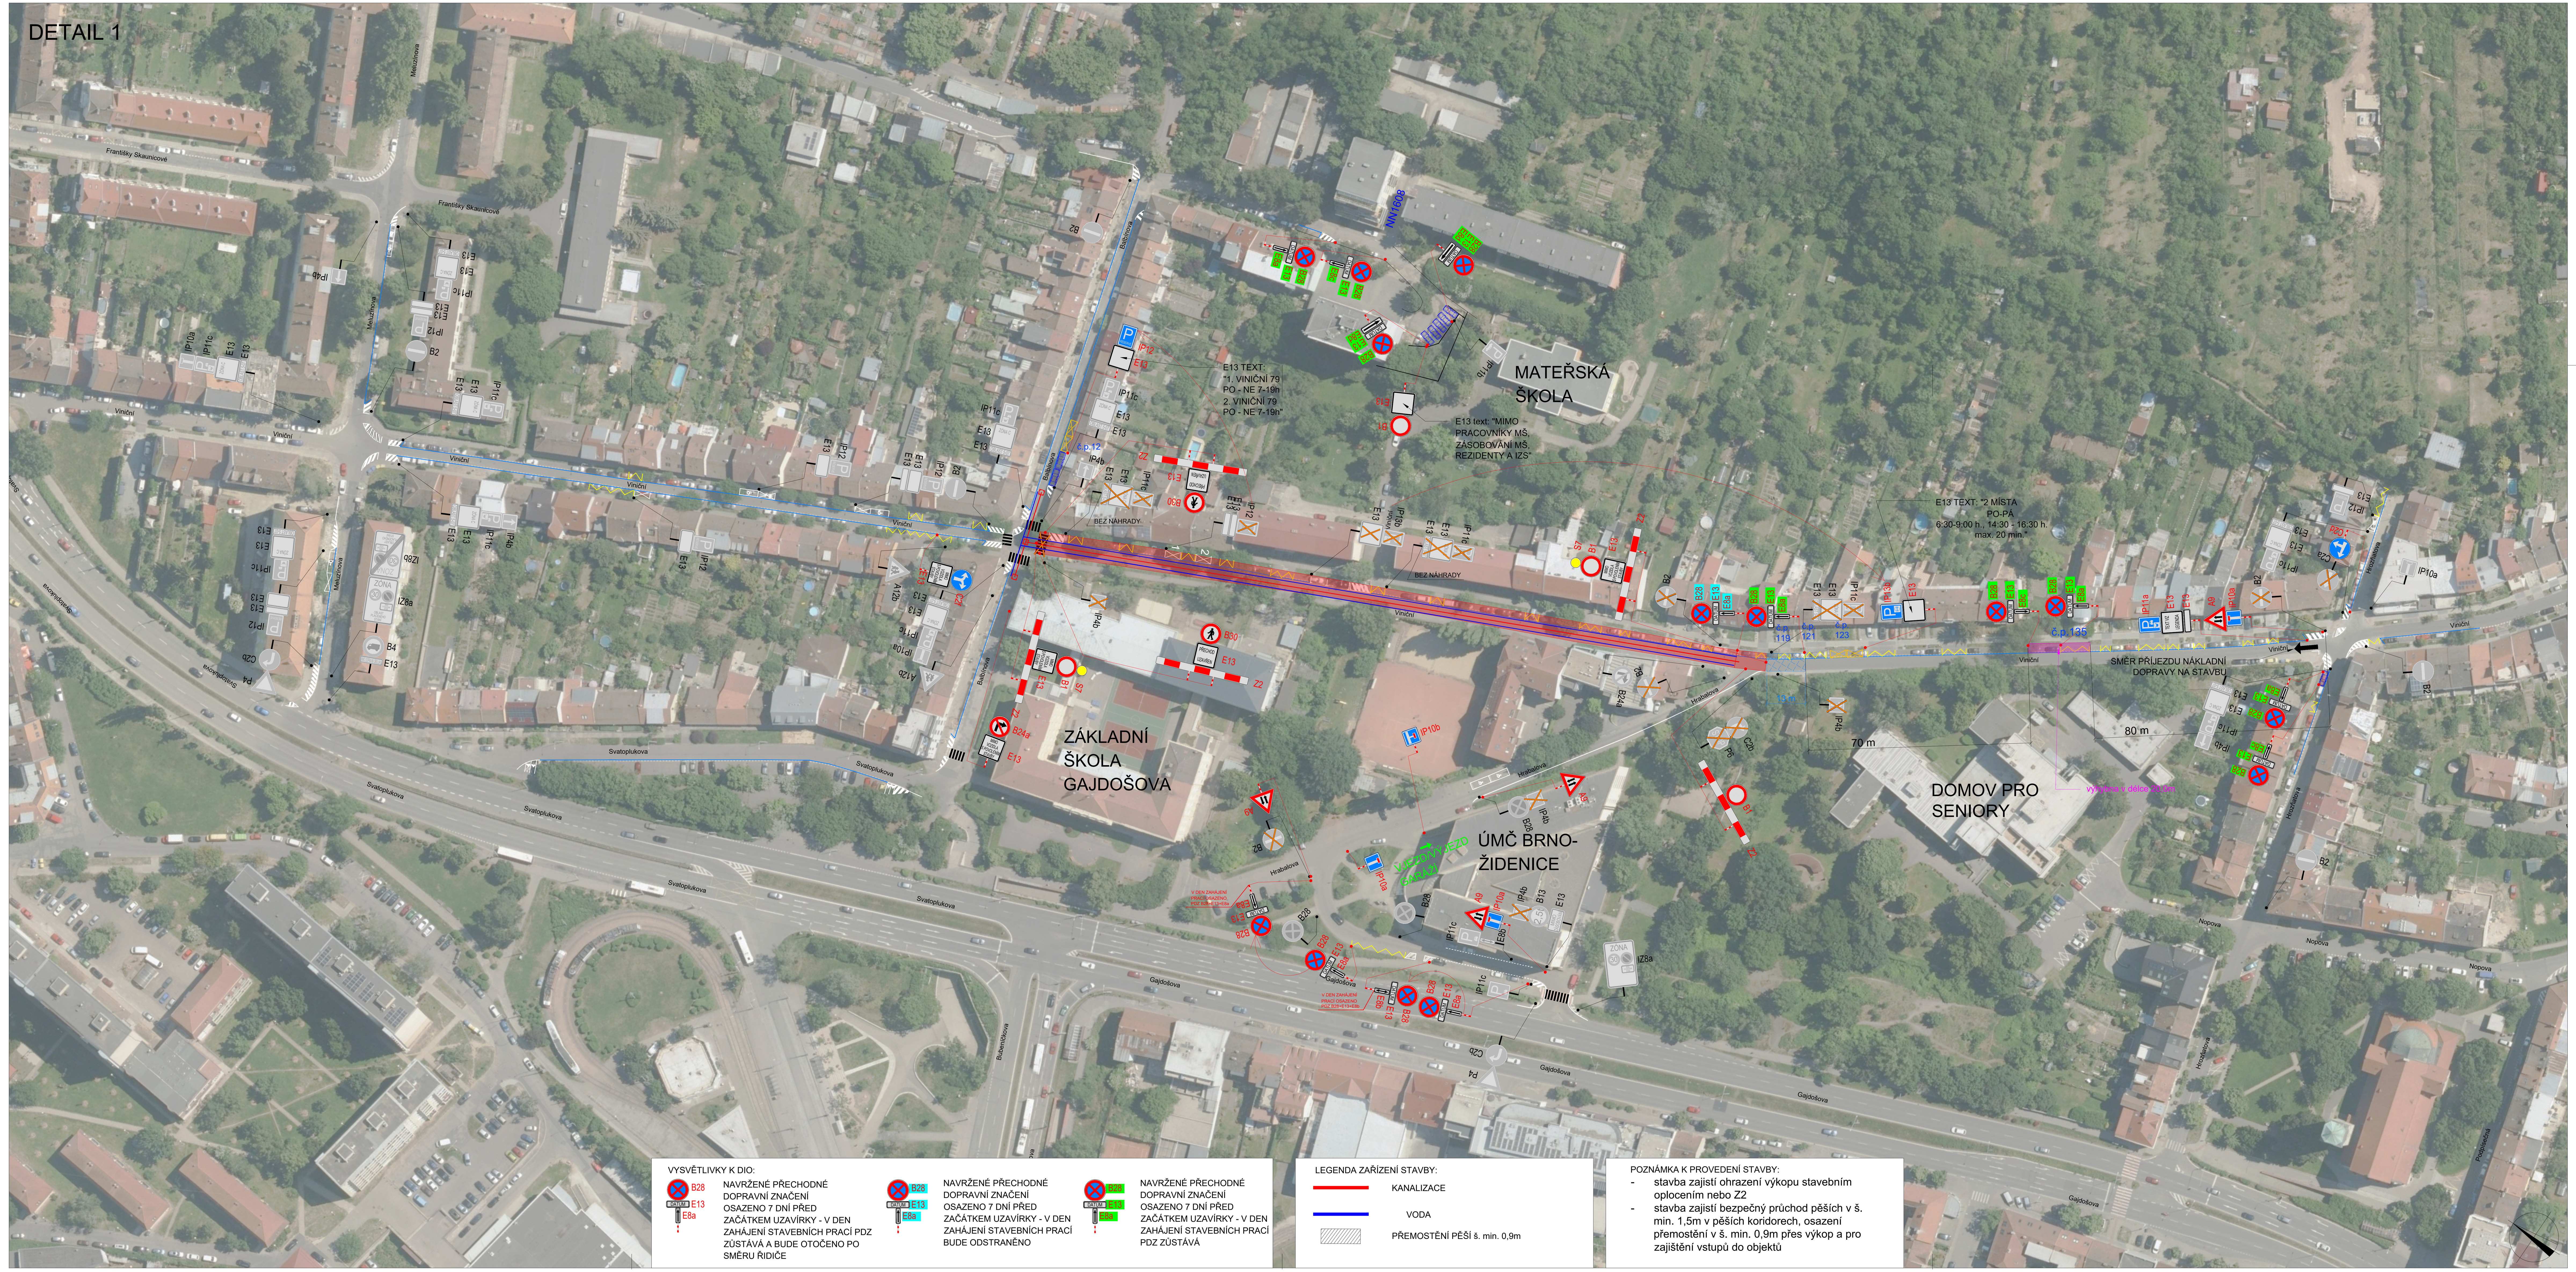

VYSVĚTLIVKY K DIO:

B28 E13 E8a – NAVRŽENÉ PŘECHODNÉ DOPRAVNÍ ZNAČENÍ OSAZENO 7 DNÍ PŘED ZAČÁTKEM UZAVÍRKY - V DEN ZAHÁJENÍ STAVEBNÍCH PRACÍ PDZ ZŮSTÁVÁ A BUDE OTOČENO PO SMĚRU ŘIDIČE

B28 E13 E8a – NAVRŽENÉ PŘECHODNÉ DOPRAVNÍ ZNAČENÍ OSAZENO 7 DNÍ PŘED ZAČÁTKEM UZAVÍRKY - V DEN ZAHÁJENÍ STAVEBNÍCH PRACÍ BUDE ODSTRANĚNO

B28 E13 E8a – NAVRŽENÉ PŘECHODNÉ DOPRAVNÍ ZNAČENÍ OSAZENO 7 DNÍ PŘED ZAČÁTKEM UZAVÍRKY - V DEN ZAHÁJENÍ STAVEBNÍCH PRACÍ PDZ ZŮSTÁVÁ


LEGENDA ZAŘÍZENÍ STAVBY:

- KANALIZACE
- VODA
- PŘEMOSTĚNÍ PĚŠÍ š. min. 0,9m

POZNÁMKA K PROVEDENÍ STAVBY:

- stavba zajistí ohrazení výkopu stavebním oplocením nebo Z2
- stavba zajistí bezpečný průchod pěších v š. min. 1,5m v pěších koridorech, osazení přemostění v š. min. 0,9m přes výkop a pro zajištění vstupů do objektů

POLICIE ČESKÉ REPUBLIKY - KŘP	SOUHLASÍME S: ☐ PDZ ☐ ZUK ☐ ČÁSTEČNOU UZAVÍRKOU ☐ UZAVÍRKOU S OBJÍZDNOU TRASOU	
PLATNOST TOHOTO VYJÁDŘENÍ JE 1 ROK. V .... dne		

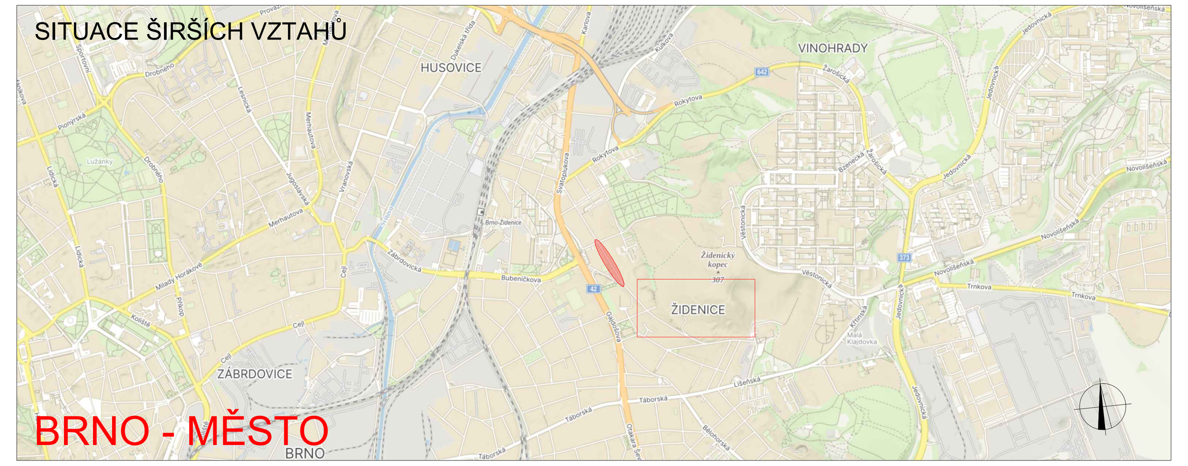

NÁVRH DOPRAVNĚ-INŽENÝRSKÉHO OPATŘENÍ PŘECHODNÉ ÚPRAVY PROVOZU

LEGENDA

- P6 – TRVALÉ SVISLÉ DOPRAVNÍ ZNAČENÍ
- P6 – DOČASNĚ ZNEPLATNĚNÉ TRVALÉ DOPRAVNÍ ZNAČENÍ
- P6 – NAVRŽENÉ PŘECHODNÉ DOPRAVNÍ ZNAČENÍ - MMB
- P6 – NAVRŽENÉ PŘECHODNÉ DOPRAVNÍ ZNAČENÍ - KÚJMK
- IP 22 – NAVRŽENÉ PŘECHODNÉ SVISLÉ DOPRAVNÍ ZNAČENÍ OSAZENO 14 DNÍ PŘED UZAVÍRKOU
- IP11a, E13, E13 – E13 TEXT: "ZÓNA C V PRACOVNÍ DNY 17-6h S OPRAVNĚNÍM NEBO PO ZAPLACENÍ CENY NA MÍSTĚ" "OBLAST 5-07"
- ZÁBOR VOZOVKY
- OBRATIŠTĚ
- OBJÍZDNÁ TRASA
- VDZ V10g
- VDZ V12a

Použité dopravní značení bude v základní velikosti a v reflexním provedení tř.1
K návrhu dopravního značení bylo použito příručky pro označování pracovních míst na dálnicích a silnicích.
K návrhu dopravního značení bylo využito TP 65 Zásady pro dopravní značení na pozemních komunikacích.
K návrhu dopravního značení bylo využito TP 66 Zásady pro označování pracovních míst na pozemních komunikacích.
K návrhu dopravního značení bylo využito TP 133 Zásady pro vodorovné dopravní značení na pozemních komunikacích.

c.j.MMB/0613664/2026//TOMS

VYPRACOVAL: Michaela Bendová	DoZBos dopravní značení	DoZBos s.r.o. Průmyslová 12 680 01 Boskovice E-mail: dozbos@dozbos.cz www.dozbos.cz
KONTROLOVAL: Ing. Mgr. Josef Janík		
NÁZEV AKCE: Brno, Viniční IB - rekonstrukce kanalizace a vodovodu		DATUM: 10/2026
		FORMÁT: 1430 X 420
NÁZEV PŘÍLOHY: SITUACE DOPRAVNĚ-INŽENÝRSKÝCH OPATŘENÍ		ČÍSLO ZAKÁZKY: ....
OBSAH:		ČÍSLO PŘÍLOHY: 3