
SITUACE NÁVRHU MÍSTNÍ ÚPRAVY PROVOZU

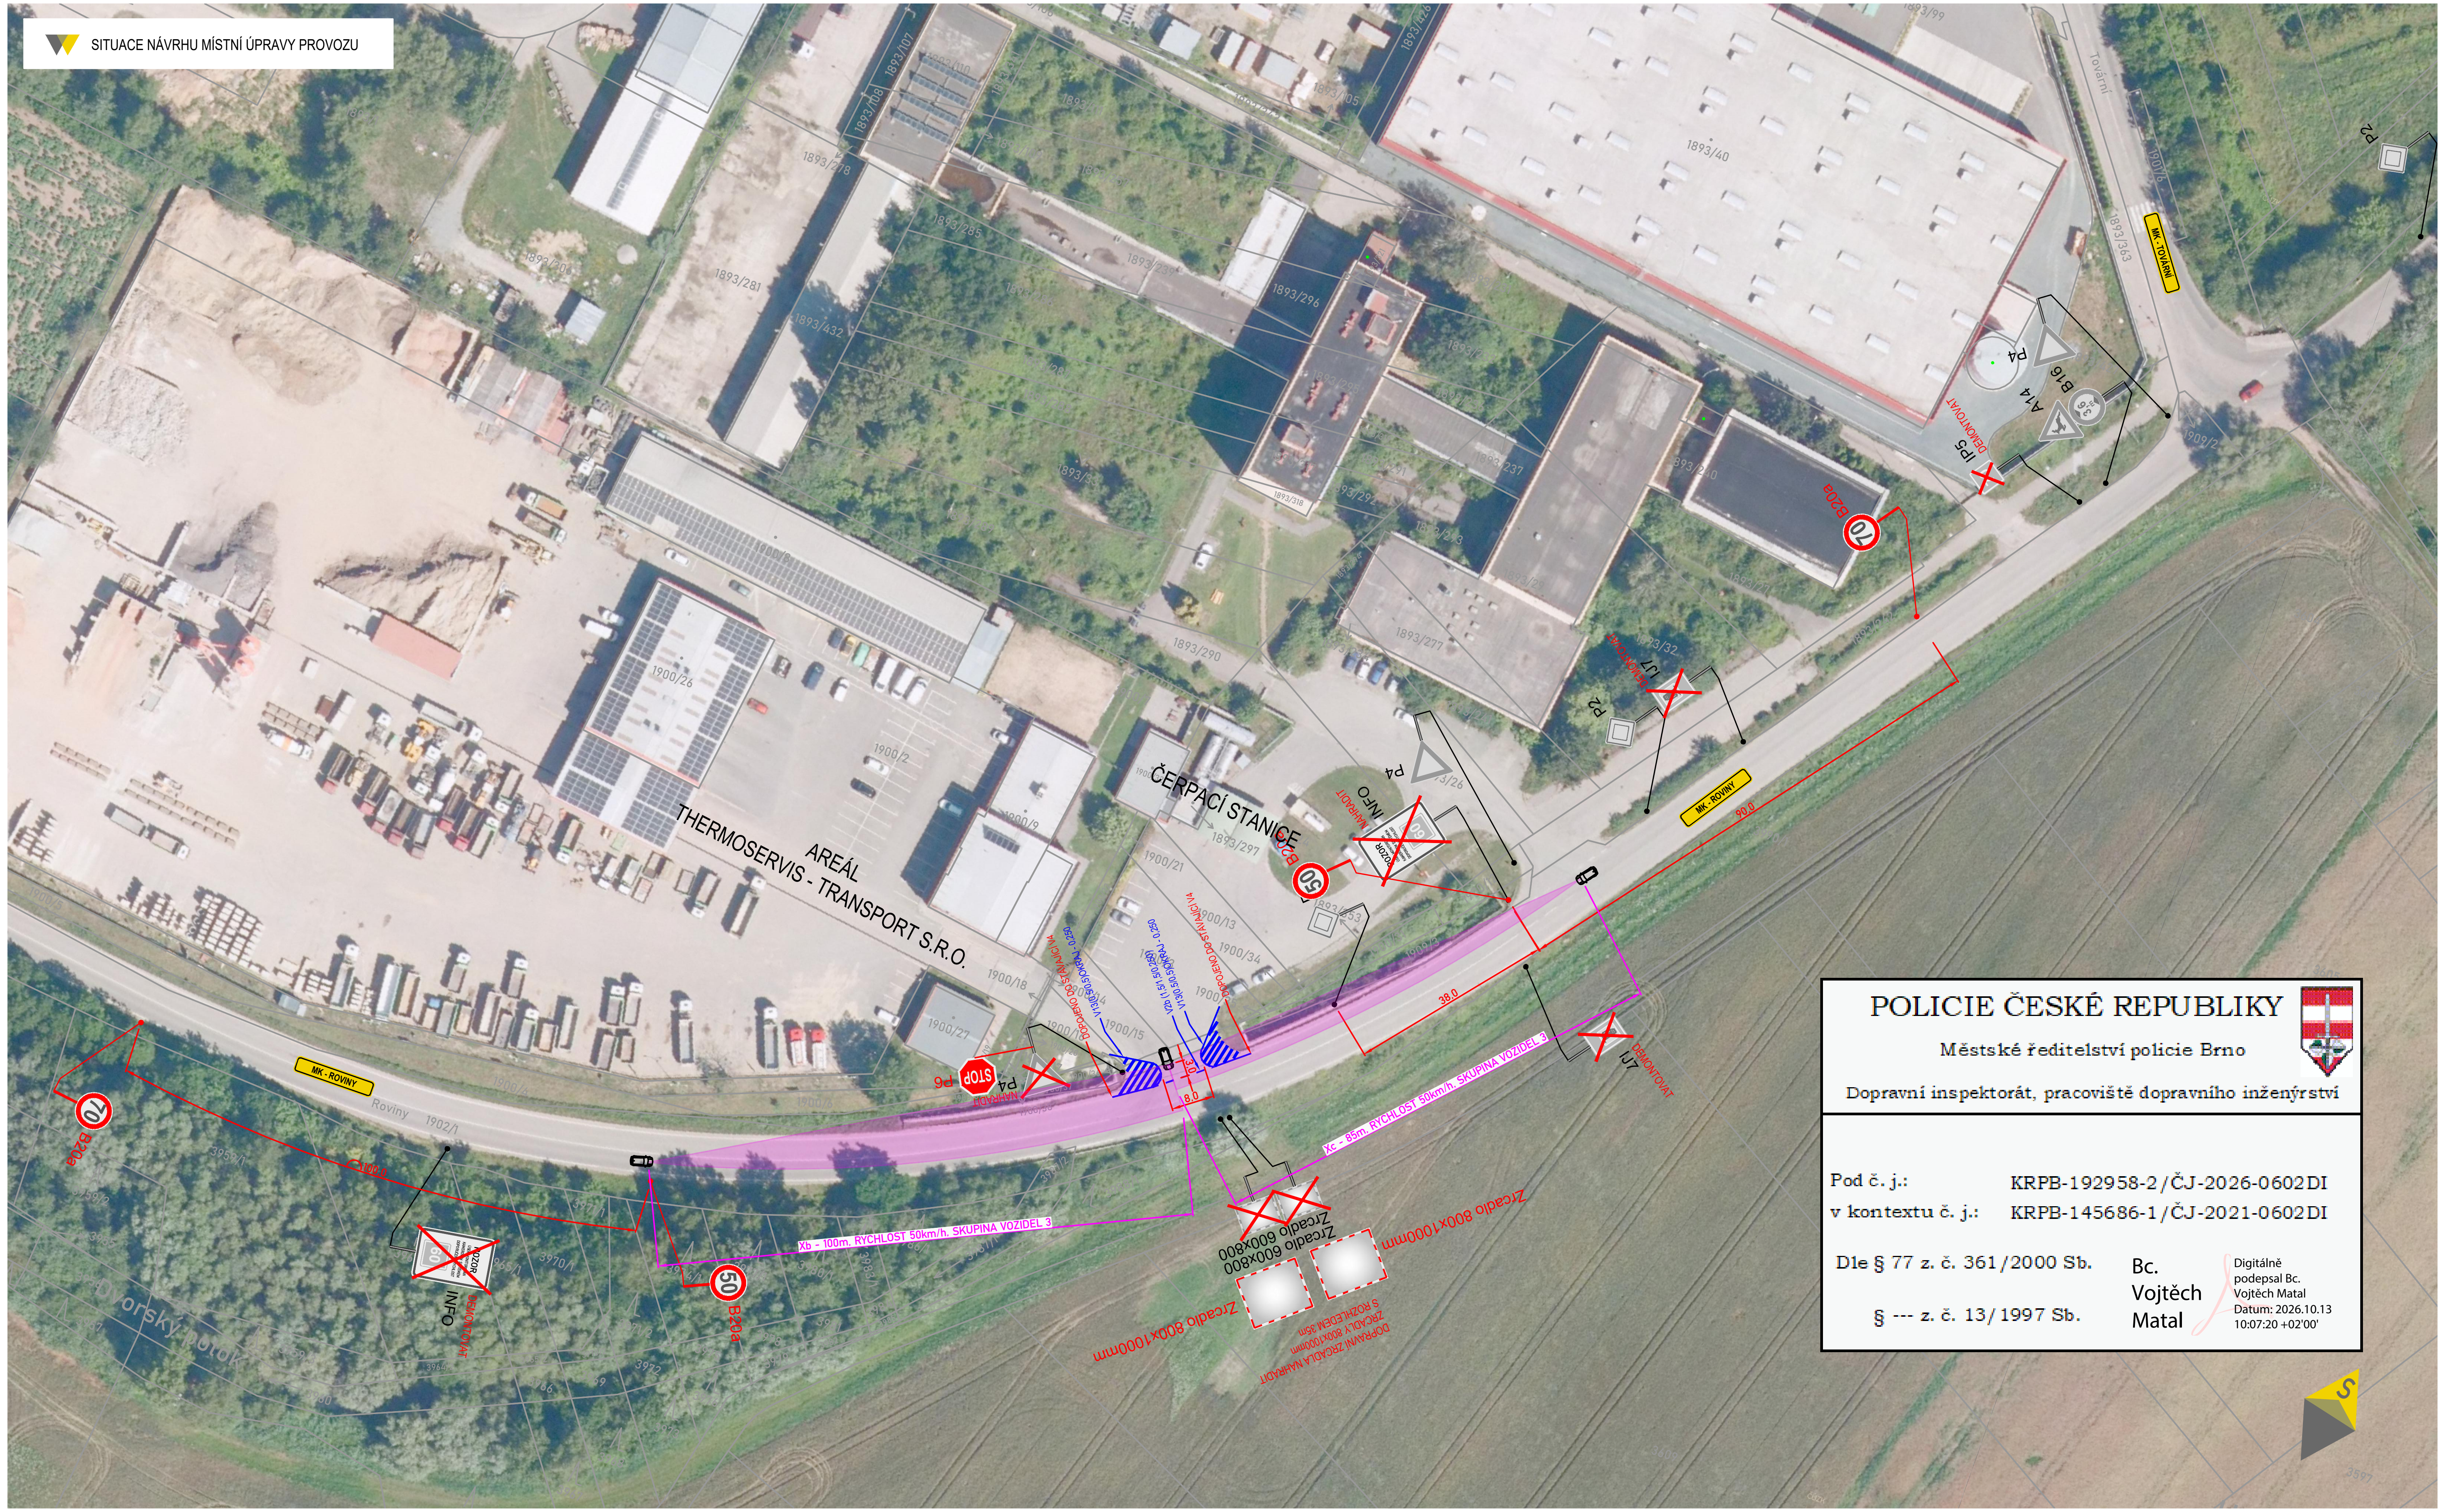


POLICIE ČESKÉ REPUBLIKY

Městské ředitelství policie Brno

Dopravní inspektorát, pracoviště dopravního inženýrství

Pod č. j.: KRPB-192958-2/ČJ-2026-0602DI

v kontextu č. j.: KRPB-145686-1/ČJ-2021-0602DI


Dle § 77 z. č. 361/2000 Sb.

§ --- z. č. 13/1997 Sb.

Bc. Vojtěch Matal

Digitálně podepsal Bc. Vojtěch Matal
Datum: 2026.10.13 10:07:20 +02'00'

PŘEHLEDOVÁ MAPA

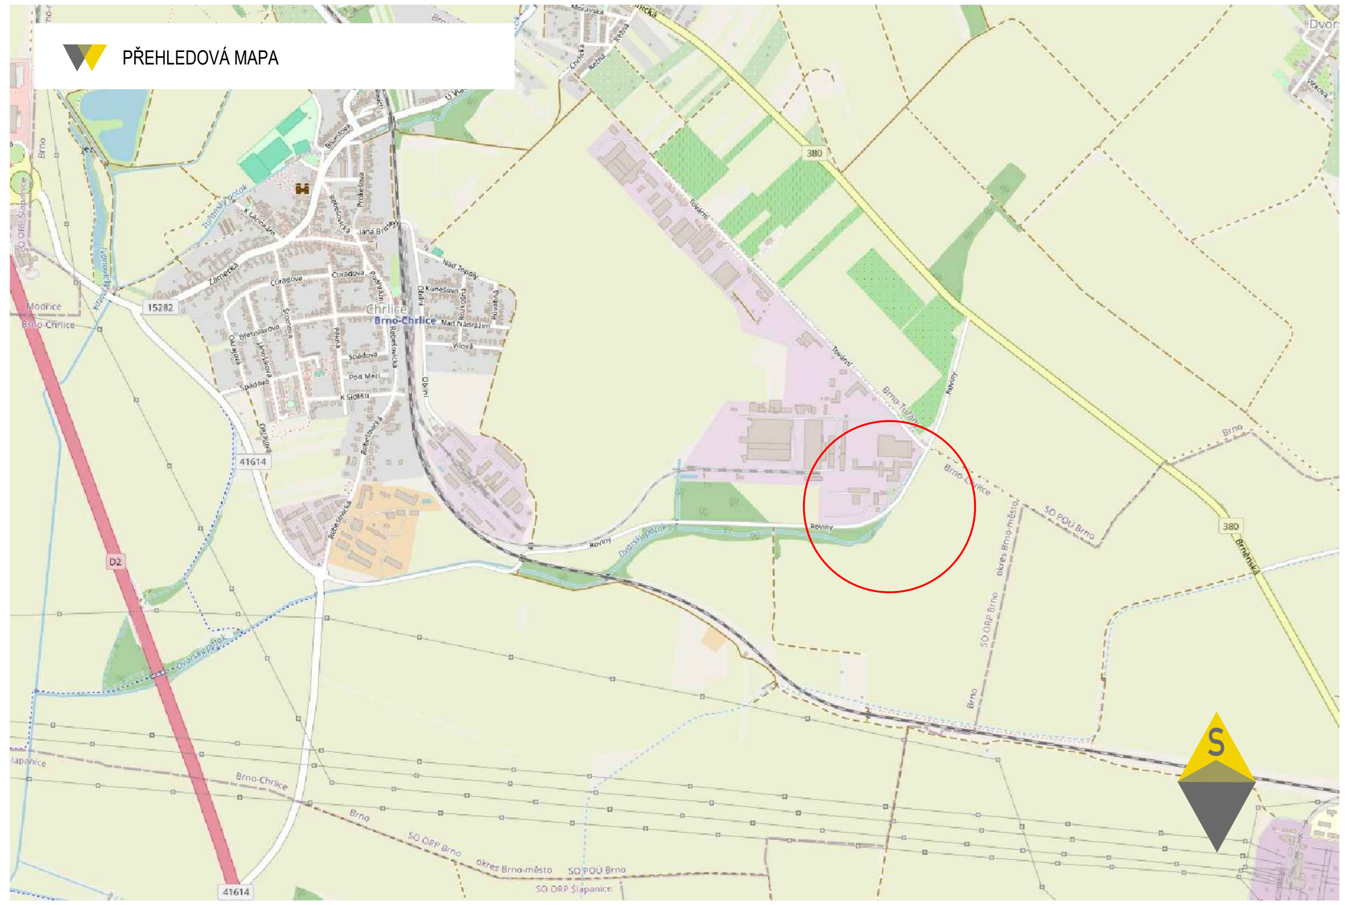


LEGENDA

B28 — NAVRŽENÁ MÍSTNÍ ÚPRAVA DOPRAVNÍ ZNAČENÍ

B28 — STÁVAJÍCÍ MÍSTNÍ ÚPRAVA DOPRAVNÍHO ZNAČENÍ

NAVRŽENÉ VODOROVNÉ DOPRAVNÍ ZNAČENÍ

B28 PŘESUN — STÁVAJÍCÍ MÍSTNÍ ÚPRAVA DOPRAVNÍHO ZNAČENÍ PŘESUNUTÁ

B28 — STÁVAJÍCÍ MÍSTNÍ ÚPRAVA DOPRAVNÍHO ZNAČENÍ ZRUŠENÁ

- SVISLÉ DOPRAVNÍ ZNAČENÍ JE NAVRŽENO A PROVEDENO V SOULADU S TP 65 – ZÁSADY PRO DOPRAVNÍ ZNAČENÍ NA POZEMNÍCH KOMUNIKACÍCH, V PLATNÉM ZNĚNÍ.
- VODOROVNÉ DOPRAVNÍ ZNAČENÍ JE NAVRŽENO A PROVEDENO V SOULADU S TP 133 – ZÁSADY PRO VODOROVNÉ DOPRAVNÍ ZNAČENÍ NA POZEMNÍCH KOMUNIKACÍCH, V PLATNÉM ZNĚNÍ.
- ROZHLEDOVÉ POMĚRY ŘEŠENY DLE ČSN 73 6102 PRO SKUPINU VOZIDEL 3 S RYCHLOSTÍ 50km/h NA HLAVNÍ KOMUNIKACI

| | |
|---|---|
| ZODPOVĚDNÝ PROJEKTANT: | Petr BEDNÁŘ |
| VYPRACOVAL: | Petr BEDNÁŘ |
| KONTROLOVAL: | Petr BEDNÁŘ |
| NÁZEV STAVBY: | BRNO - ROVINY<br>SNÍŽENÍ RYCHLOSTI - BRNO, ROVINY 825/4 |
| NÁZEV PŘÍLOHY: | Situace místní úpravy provozu |

ZNAČKAŘ
PROJEKCE DOPRAVNÍHO ZNAČENÍ

PETR BEDNÁŘ | ZNACKAR.cz
PŘÍKOP 843/4, 602 00 BRNO
IČO: 230 74 256

| | |
|---|---|
| DATUM: | 29.8.2026 |
| FORMÁT: | 297x660 |
| ČÍSLO ZAKÁZKY: | 2026049 |
| ČÍSLO PŘÍLOHY: | 1 |