
UL. NOVOTNÉHO - MK

OPS 4-05 - OBLAST SNP

FÁZE A

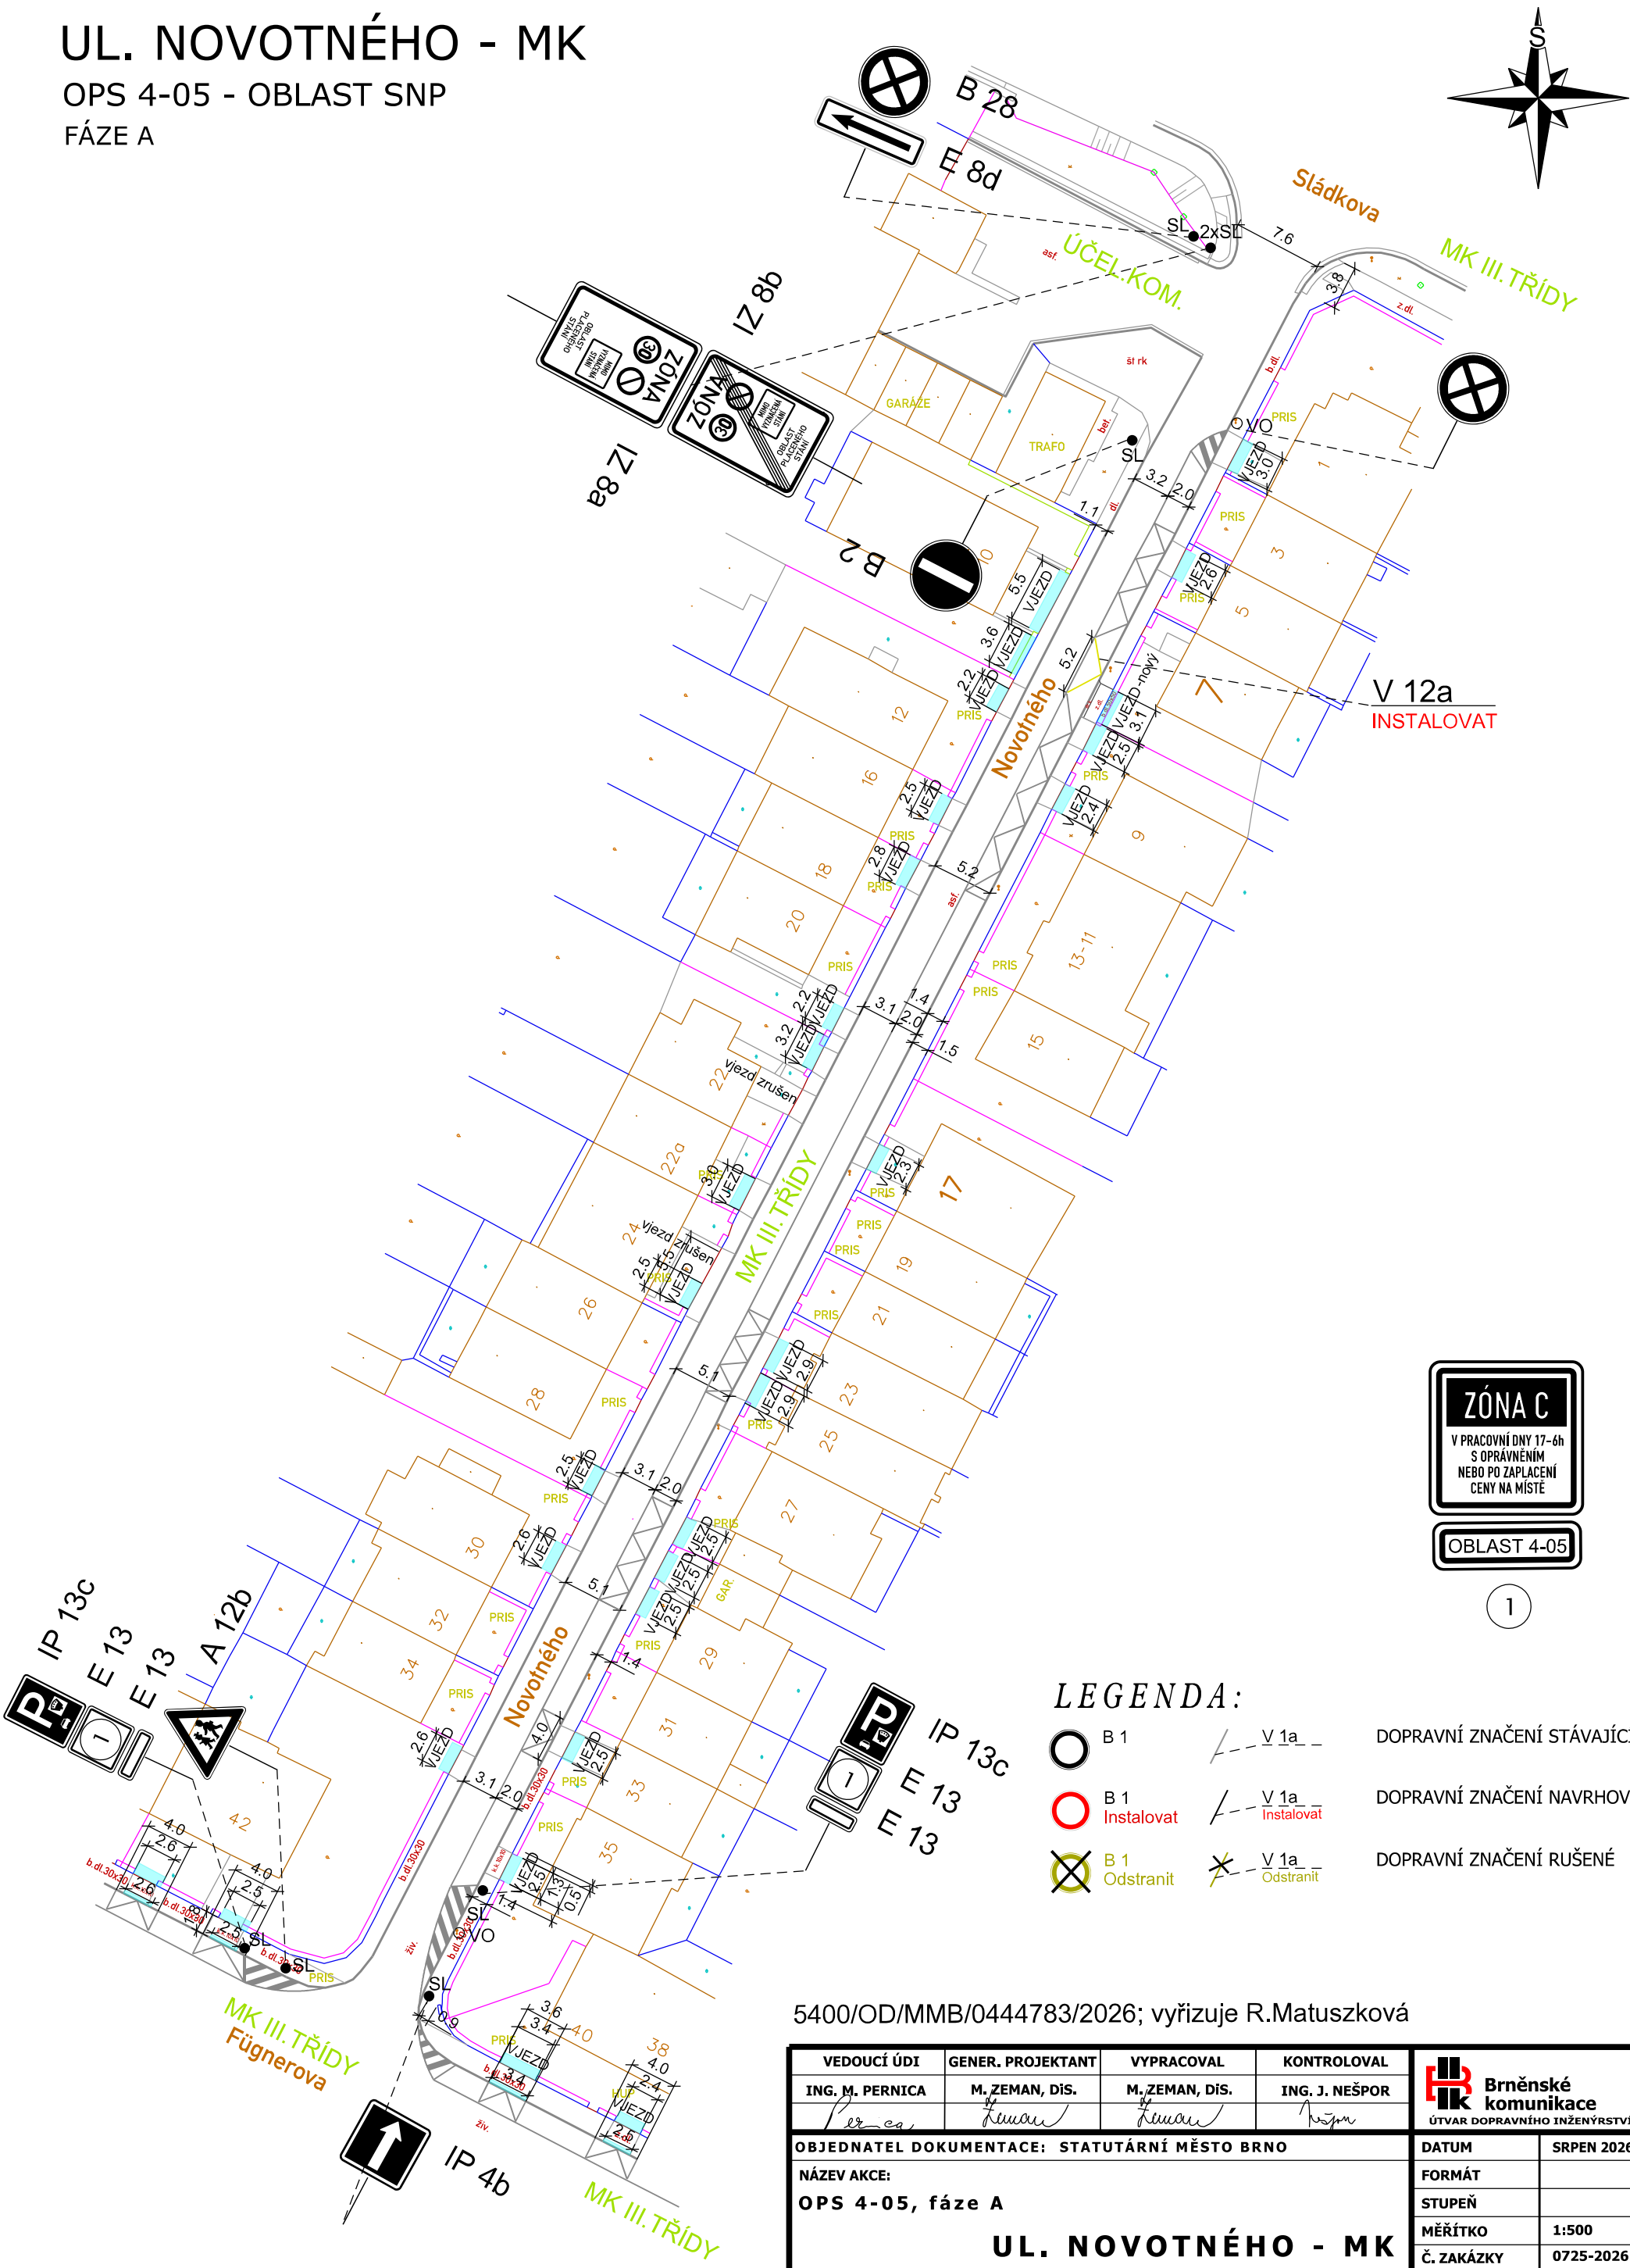

ZÓNA C

V PRACOVNÍ DNY 17-6h
S OPRÁVNĚNÍM
NEBO PO ZAPLACENÍ
CENY NA MÍSTĚ

OBLAST 4-05

1

LEGENDA:

B 1	V 1a	DOPRAVNÍ ZNAČENÍ STÁVAJÍCÍ
B 1 Instalovat	V 1a Instalovat	DOPRAVNÍ ZNAČENÍ NAVRHOVANÉ
B 1 Odstranit	V 1a Odstranit	DOPRAVNÍ ZNAČENÍ RUŠENÉ

5400/OD/MMB/0444783/2026; vyřizuje R.Matuszková

VEDOUCÍ ÚDI	GENER. PROJEKTANT	VYPRACOVAL	KONTROLOVAL	Brněnské komunikace ÚTVAR DOPRAVNÍHO INŽENÝRSTVÍ
ING. M. PERNICA	M. ZEMAN, DiS.	M. ZEMAN, DiS.	ING. J. NEŠPOR	

OBJEDNATEL DOKUMENTACE: STATUTÁRNÍ MĚSTO BRNO	DATUM	SRPEN 2026
NÁZEV AKCE: OPS 4-05, fáze A	FORMÁT	
UL. NOVOTNÉHO - MK	STUPEŇ	
	MĚŘÍTKO	1:500
	Č. ZAKÁZKY	0725-2026
NÁZEV VÝKRESU: ZMĚNA DOPRAVNÍ ZNAČENÍ	ČÍSLO PARÉ	ČÍSLO VÝKRESU 1-VAR.1

POZNÁMKA

- Původní VDZ musí být před instalací nového odstraněno.