


Matrice:
Hliníkový plech z Al slitiny
Černá matná
Box:
Al slitina
Prášková barva RAL 7042

Celková sestava LED

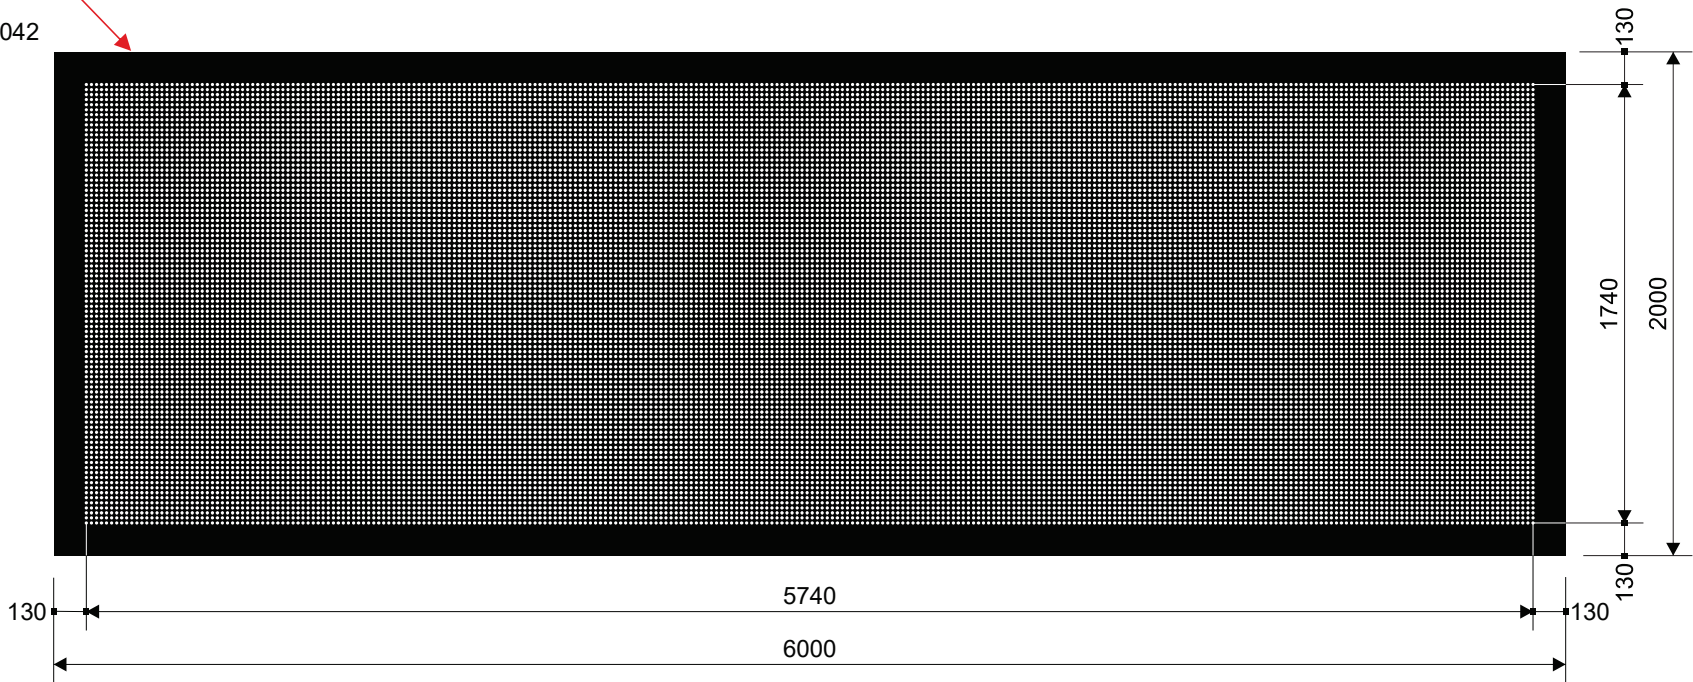

Na povrchovou úpravu boxu použít barvu RAL 7042.

Čočka	LED	Počet čoček	Barva LED	Rozteč	Matice
Monochromatická	RGB	25 344 ks	RGB-SMD	20 mm	288 x 88 čoček


Vlastnosti podle ČSN EN 12966-1:2005+A1:2009

Horizontální zatížení: PAF1, WL2, DSL0, PL1, TDB5
Vizuální charakteristiky: C2, L3, L3 (*), R3, B6
Trvanlivost: P2 (IP55), T1, T2, T3
Napájení: 230 V AC 50 Hz

© copyright 2026 Značky Praha s. r. o.
Tento dokument, včetně příloh, je výhradně duševním
vlastnictvím firmy ZNAČKY PRAHA s.r.o.
Jakékoliv další využití (kopírování, opisování, předávání či prodej)
lze provádět pouze se souhlasem vedení ZNAČKY PRAHA s.r.o.

Objednávka: 1823/25		Konstrukce: PDZ z LED		Fól. podklad:		Fól. symboly:		
Kreslil: Bc. M. Zejdlová	Kontroloval: K. Kalová	Schváleno - datum:		Název souboru: Zakázky/2025/PP-1823-25 DOKA/PDZ LED/ZPI_RGB_6x2/N231127-01			Datum: 20/08/26	
ZNAČKY P R A H A 			Zařízení pro provozní informace z LED - Baueroва, Brno ZPI_RGB_6x2 m (20 mm)					
			N231127-01		Měřítko: 1:30	Výtisk:	Revize: 1	List: 1/12

Příklad zobrazení:
Textové pole
(výška písma 320 mm)

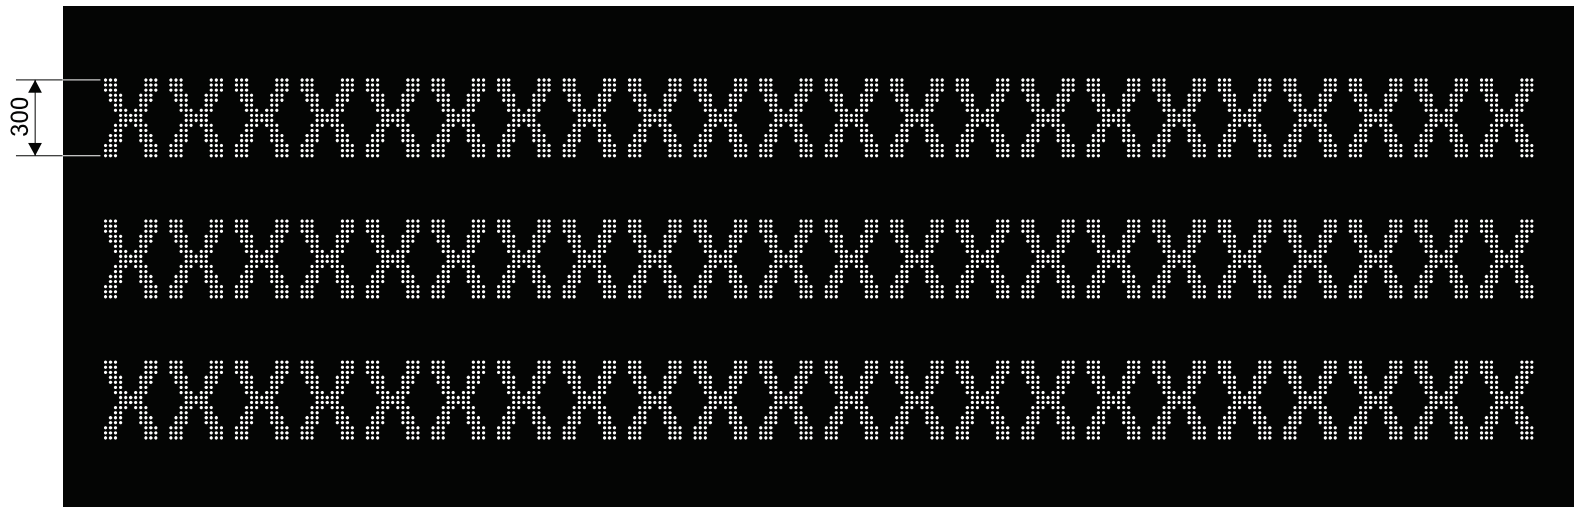

Příklad zobrazení:
Symbol + Textové pole




© copyright 2026 Značky Praha s. r. o.
Tento dokument, včetně příloh, je výhradně duševním
vlastnictvím firmy ZNAČKY PRAHA s.r.o.
Jakékoliv další využití (kopírování, opisování, předávání či prodej)
lze provádět pouze se souhlasem vedení ZNAČKY PRAHA s.r.o.

Objednávka: 1823/25		Konstrukce: PDZ z LED		Fól. podklad:		Fól. symboly:	
Kreslil:	Kontroloval:	Schváleno - datum:		Název souboru: Zakázky/2025/PP-1823-25		Datum:	
Bc. M. Zejdlová	K. Kalová			DOKA/PDZ LED/ZPI_RGB_6x2/N231127-01		20/08/26	
ZNAČKY PRAHA 			Zařízení pro provozní informace z LED - Bauerova, Brno				
			ZPI_RGB_6x2 m (20 mm)				
			N231127-01		Měřítko: 1:30	Výtisk:	Revize: 1

Příklad zobrazení:
Text 1




Příklad zobrazení:
Symbol A 15 + Text 2

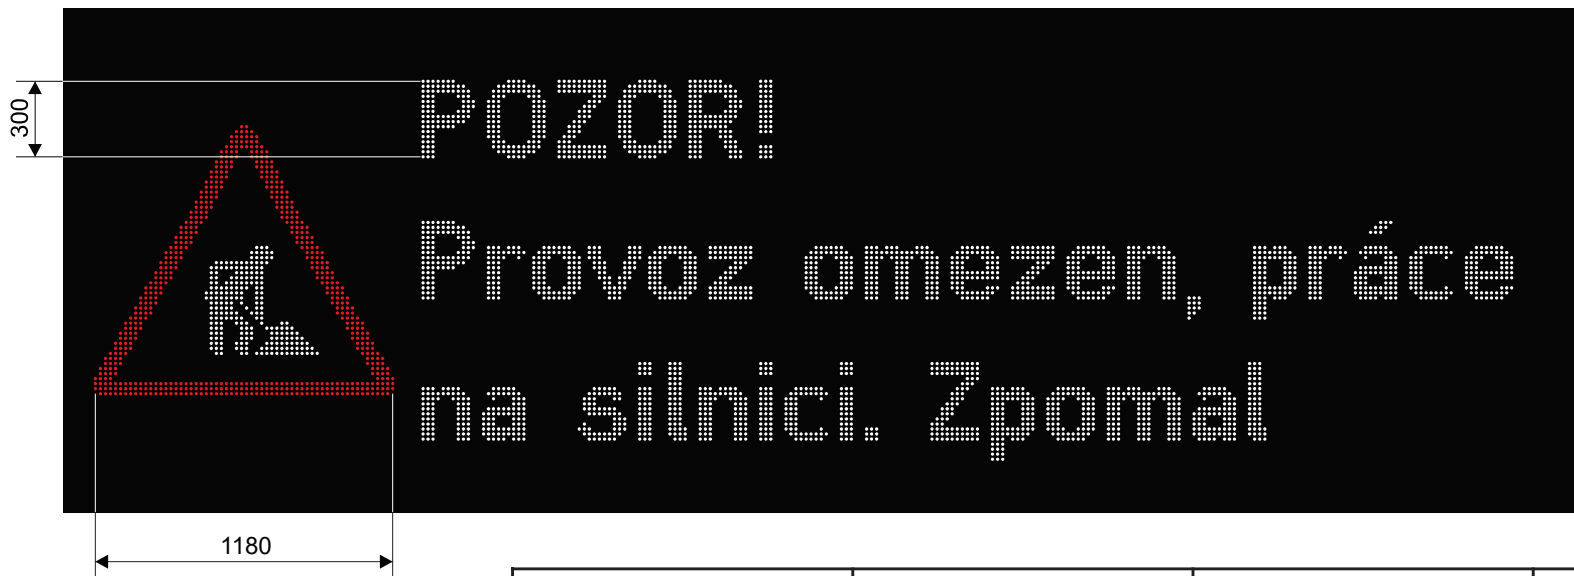


Objednávka: 1823/25		Konstrukce: PDZ z LED		Fól. podklad:		Fól. symboly:	
Kreslil:	Kontroloval:	Schváleno - datum:		Název souboru: Zakázky/2025/PP-1823-25		Datum:	
Bc. M. Zejdlová	K. Kalová			DOKA/PDZ LED/ZPI_RGB_6x2/N231127-01		20/08/26	
ZNAČKY PRAHA 			Zařízení pro provozní informace z LED - Bauerova, Brno				
			ZPI_RGB_6x2 m (20 mm)				
			N231127-01		Měřítko:	Výtisk:	Revize:
					1:30		1
							List:
							3/12

Příklad zobrazení:
Okružní křižovatka 1
(písmo 140 mm)

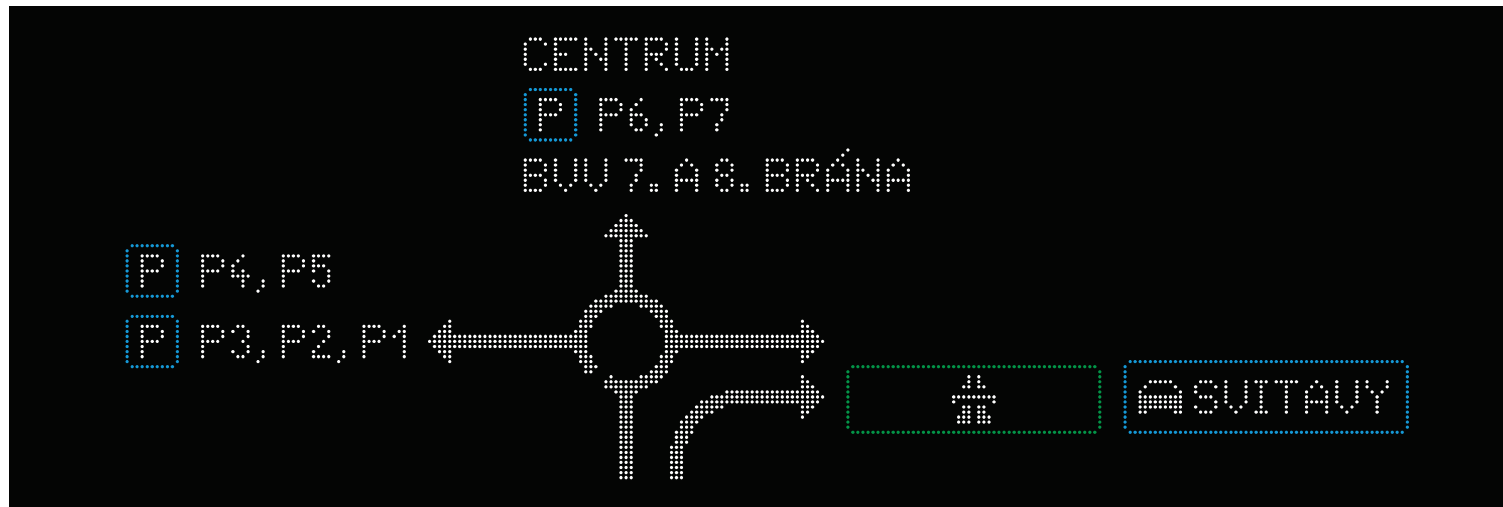

Policie ČR souhlasí s instalací dopravního zařízení a definovanými zobrazeními dle listu č. 1/12 - 6/12, pro řízení vedené Odborem dopravy Krajského úřadu Jihomoravského kraje.


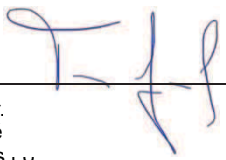
POLICIE ČESKÉ REPUBLIKY Krajské ředitelství policie Jihomoravského kraje ODBOR SLUŽBY DOPRAVNÍ POLICIE	
Odsouhlaseno dne: 3. 9. 2026	
Pod č.j.: KRPB -	132450-2 /ČJ-2026-0600DP-TICH
Dle § 77 odst. 2 písm. b) zák. č. 361/2000 Sb.	
Podpis: 	

© copyright 2026 Značky Praha s. r.
Tento dokument, včetně příloh, je výhradně
vlastnictvím firmy ZNAČKY PRAHA s.r.o.
Jakékoliv další využití (kopírování, opisování, předávání či prodej)
lze provádět pouze se souhlasem vedení ZNAČKY PRAHA s.r.o.

Elektronický podpis: 26.10.2026
Certifikát autora podpisu:
Jméno: Ing. Ludvík Kyjovský
Vydal: PostSignum Qualified CA 4
Platnost do: 12.7.2027 10:59 +02:00


Objednávka: 1823/25		Konstrukce: PDZ z LED		Fól. podklad:		Fól. symboly:	
Kreslil: Bc. M. Zejdlová	Kontroloval: K. Kalová	Schváleno - datum:		Název souboru: Zakázky/2025/PP-1823-25 DOKA/PDZ LED/ZPI_RGB_6x2/N231127-01		Datum: 20/08/26	
				Zařízení pro provozní informace z LED - Bauerova, Brno ZPI_RGB_6x2 m (20 mm)			
				N231127-01	Měřítko: 1:30	Výtisk:	Revize: 1

Náhodné příklady
zobrazení:
Okružní křižovatka 1
(písmo 140 mm)

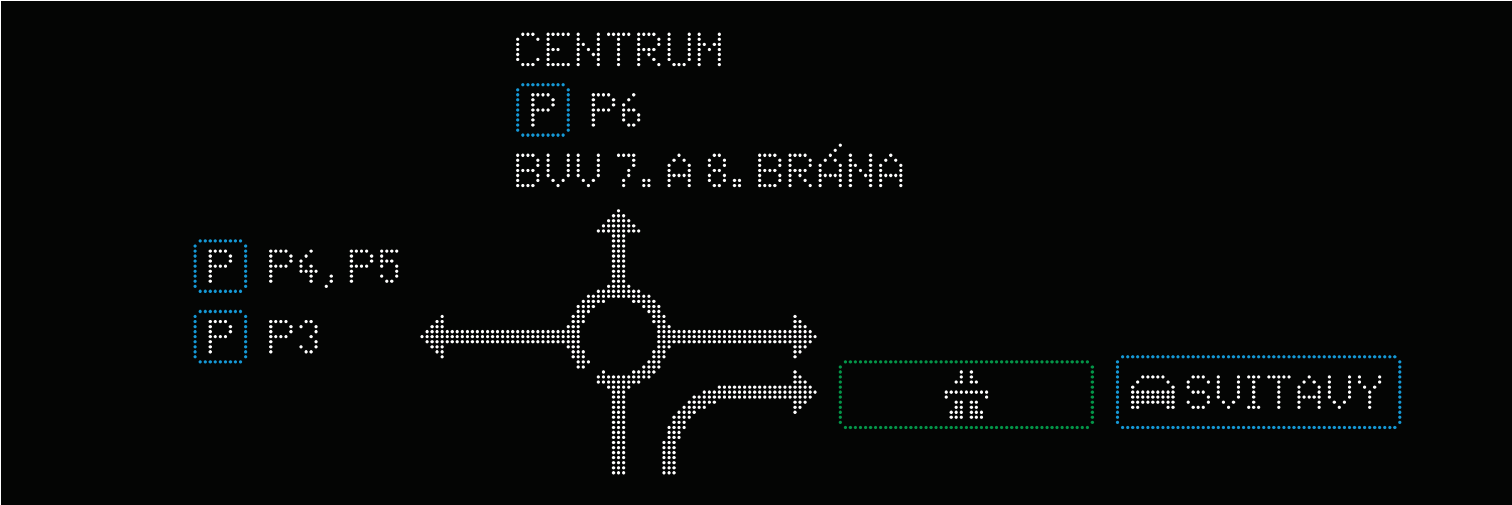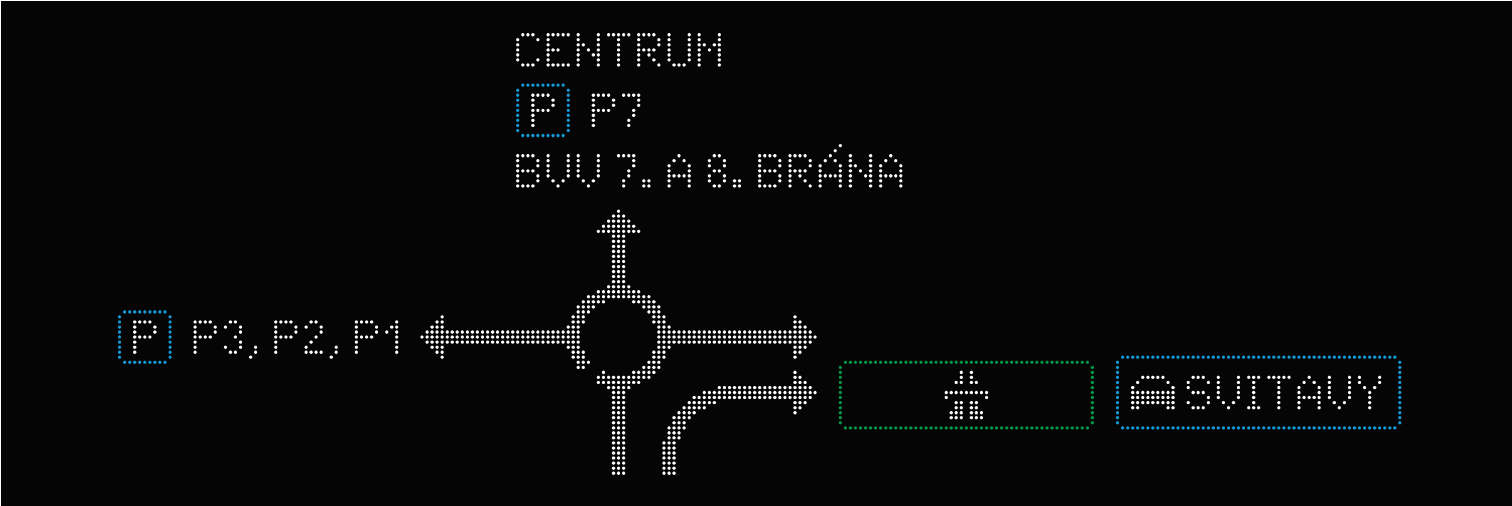

Objednávka: 1823/25		Konstrukce: PDZ z LED		Fól. podklad:		Fól. symboly:	
Kreslil: Bc. M. Zejdlová	Kontroloval: K. Kalová	Schváleno - datum:		Název souboru: Zakázky/2025/PP-1823-25 DOKA/PDZ LED/ZPI_RGB_6x2/N231127-01		Datum: 20/08/26	
ZNAČKY PRAHA 			Zařízení pro provozní informace z LED - Bauerova, Brno ZPI_RGB_6x2 m (20 mm)				
			N231127-01		Měřítko: 1:30	Výtisk:	Revize: 1


Náhodné příklady
zobrazení:
Okružní křižovatka 1
(písmo 140 mm)

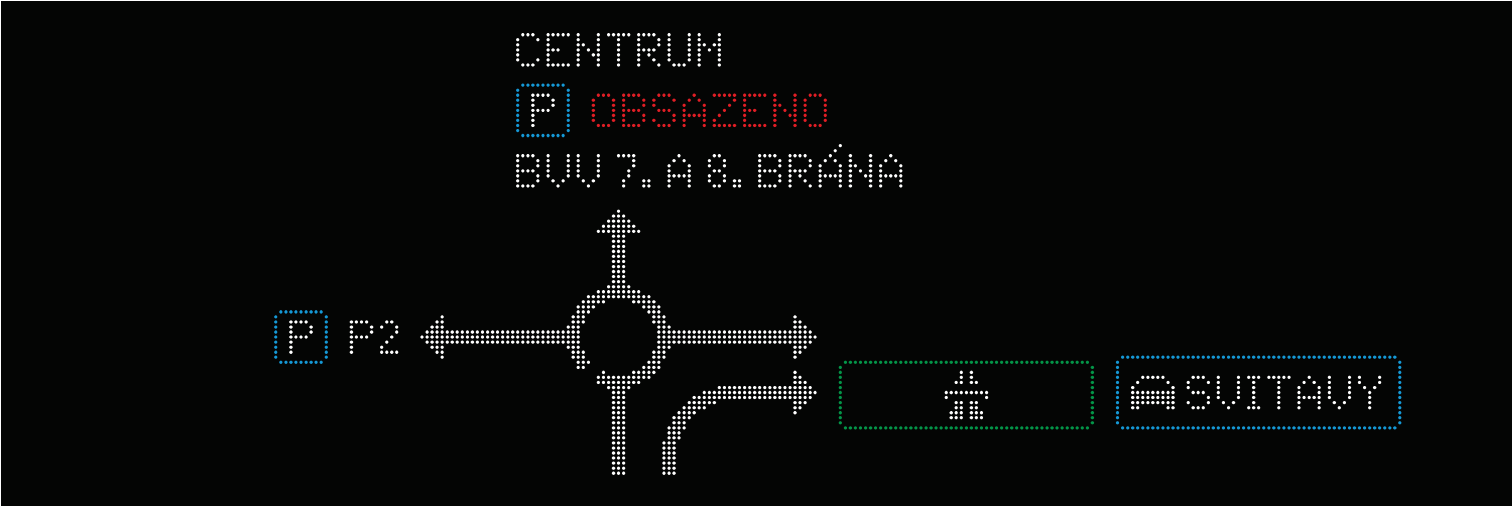

© copyright 2026 Značky Praha s. r. o.
Tento dokument, včetně příloh, je výhradně duševním
vlastnictvím firmy ZNAČKY PRAHA s.r.o.
Jakékoliv další využití (kopírování, opisování, předávání či prodej)
lze provádět pouze se souhlasem vedení ZNAČKY PRAHA s.r.o.



Objednávka: 1823/25		Konstrukce: PDZ z LED		Fól. podklad:		Fól. symboly:	
Kreslil: Bc. M. Zejdlová	Kontroloval: K. Kalová	Schváleno - datum:		Název souboru: Zakázky/2025/PP-1823-25 DOKA/PDZ LED/ZPI_RGB_6x2/N231127-01		Datum: 20/08/26	
ZNAČKY PRAHA 			Zařízení pro provozní informace z LED - Bauerova, Brno ZPI_RGB_6x2 m (20 mm)				
			N231127-01		Měřítko: 1:30	Výtisk:	Revize: 1

**Příklad zobrazení:
Okružní křižovatka 2
(písmo 140 mm)**

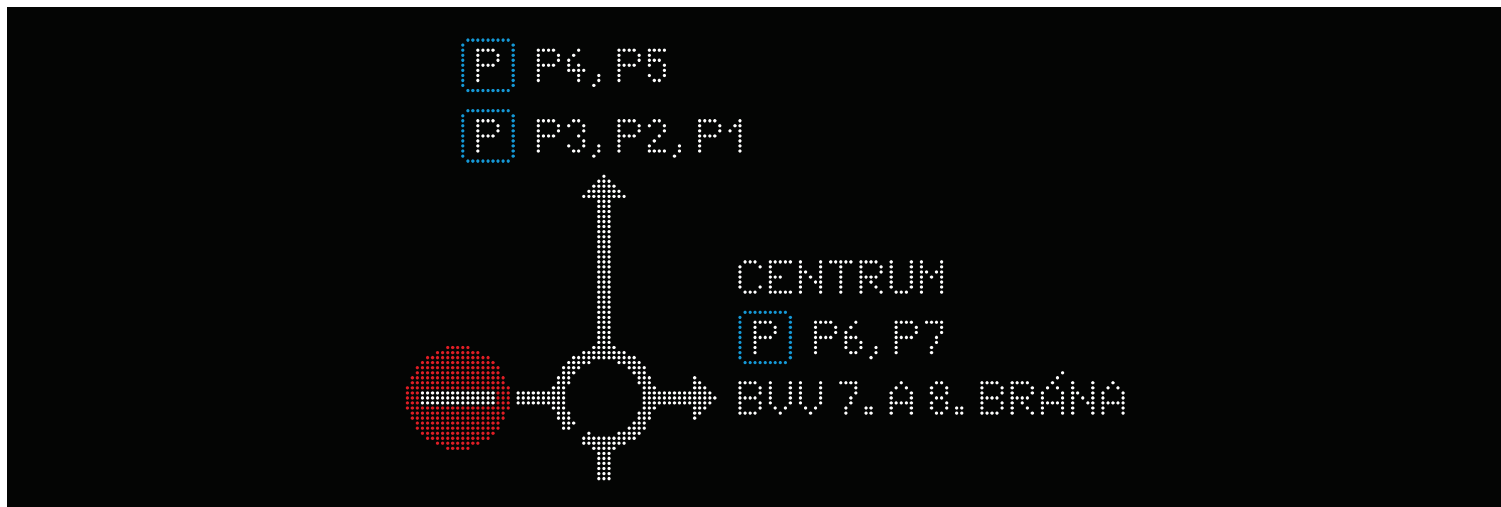

Objednávka: 1823/25		Konstrukce: PDZ z LED		Fól. podklad:		Fól. symboly:	
Kreslil:	Kontroloval:	Schváleno - datum:		Název souboru:		Zakázky/2025/PP-1823-25	Datum:
Bc. M. Zejdlová	K. Kalová			DOKA/PDZ LED/ZPI_RGB_6x2/N231127-01			20/08/26
ZNAČKY PRAHA 			Zařízení pro provozní informace z LED - Bauerova, Brno				
			ZPI_RGB_6x2 m (20 mm)				
			N231127-01		Měřítko:	Výtisk:	Revize:
				1:30		1	7/12



Náhodné příklady
zobrazení:
Okružní křižovatka 2
(písmo 140 mm)

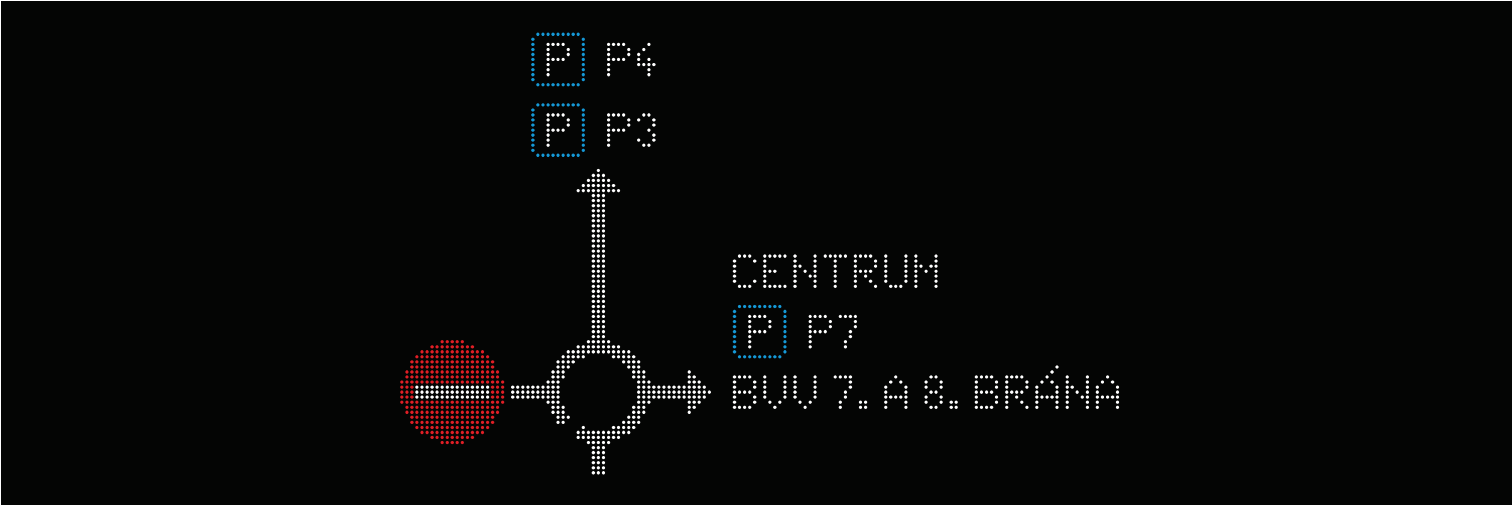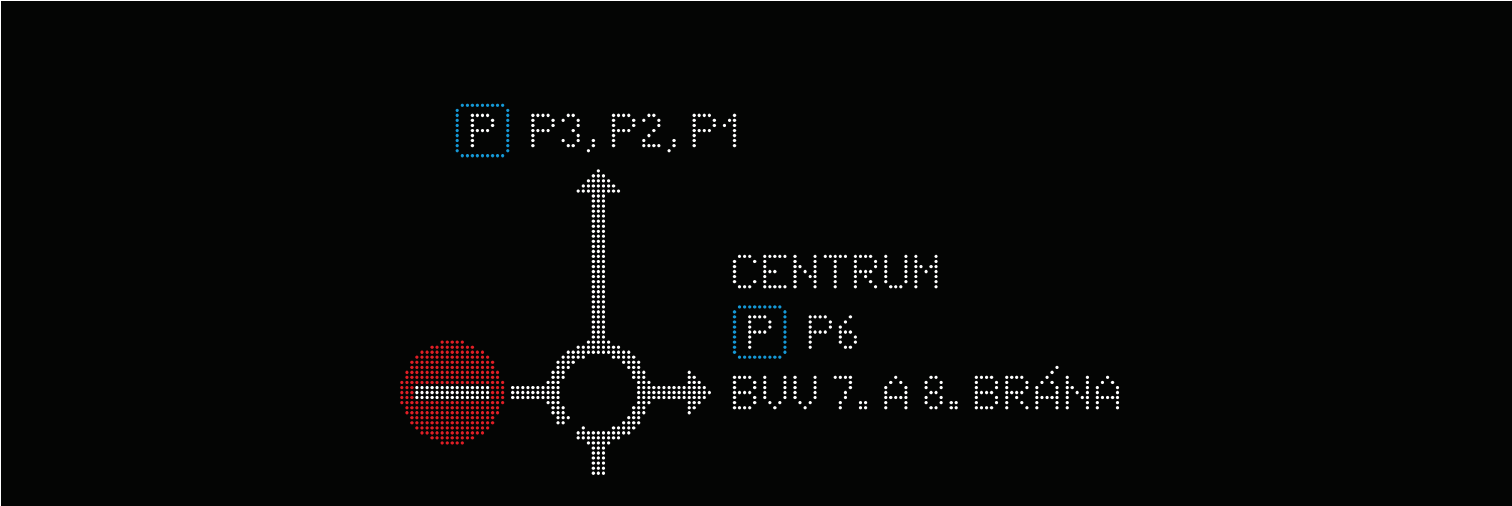

© copyright 2026 Značky Praha s. r. o.
Tento dokument, včetně příloh, je výhradně duševním
vlastnictvím firmy ZNAČKY PRAHA s.r.o.
Jakékoliv další využití (kopírování, opisování, předávání či prodej)
lze provádět pouze se souhlasem vedení ZNAČKY PRAHA s.r.o.


Objednávka: 1823/25		Konstrukce: PDZ z LED		Fól. podklad:		Fól. symboly:	
Kreslil: Bc. M. Zejdlová	Kontroloval: K. Kalová	Schváleno - datum:		Název souboru: Zakázky/2025/PP-1823-25 DOKA/PDZ LED/ZPI_RGB_6x2/N231127-01			Datum: 20/08/26
ZNAČKY PRAHA 			Zařízení pro provozní informace z LED - Bauerova, Brno ZPI_RGB_6x2 m (20 mm)				
			N231127-01		Měřítko: 1:30	Výtisk:	Revize: 1

Náhodné příklady
zobrazení:
Okružní křižovatka 2
(písmo 140 mm)

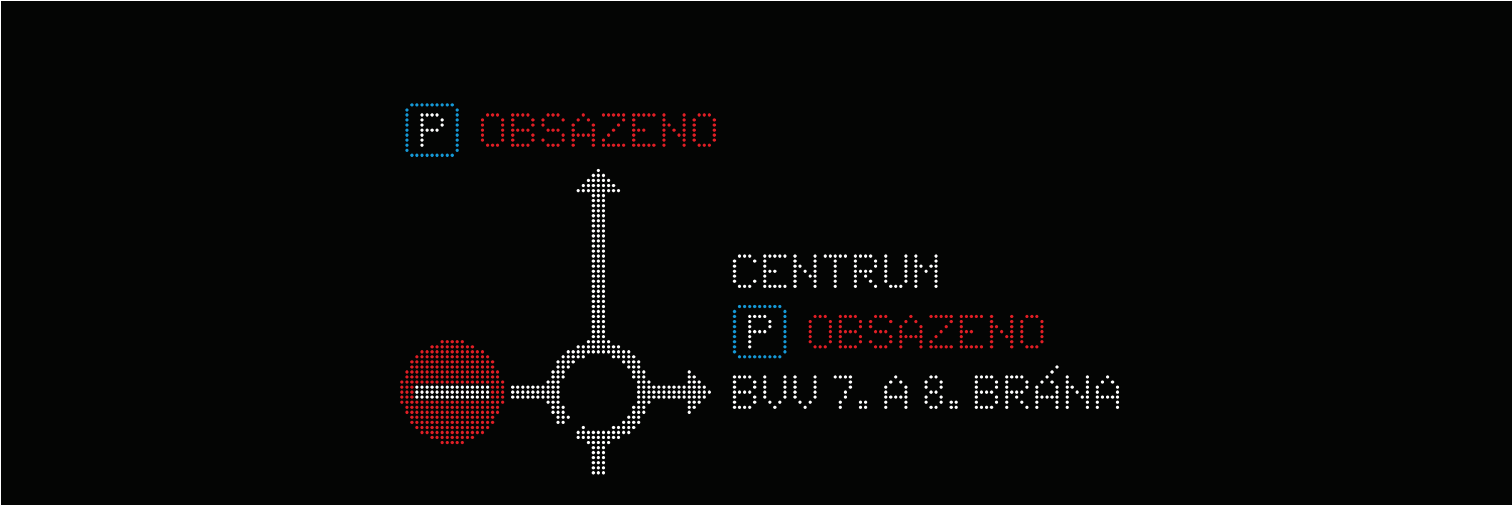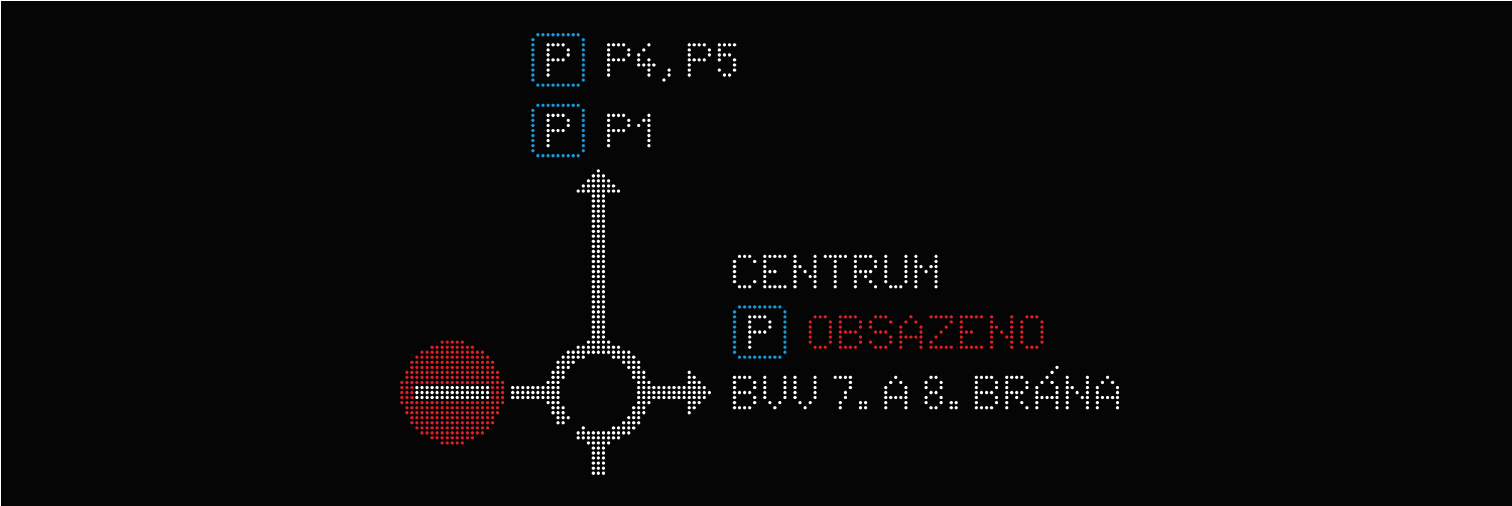

Objednávka: 1823/25		Konstrukce: PDZ z LED		Fól. podklad:		Fól. symboly:	
Kreslil: Bc. M. Zejdlová	Kontroloval: K. Kalová	Schváleno - datum:		Název souboru: Zakázky/2025/PP-1823-25 DOKA/PDZ LED/ZPI_RGB_6x2/N231127-01		Datum: 20/08/26	
ZNAČKY PRAHA 			Zařízení pro provozní informace z LED - Bauerova, Brno ZPI_RGB_6x2 m (20 mm)				
			N231127-01		Měřítko: 1:30	Výtisk:	Revize: 1



Příklad zobrazení:
Okružní křižovatka 3
(písmo 140 mm)

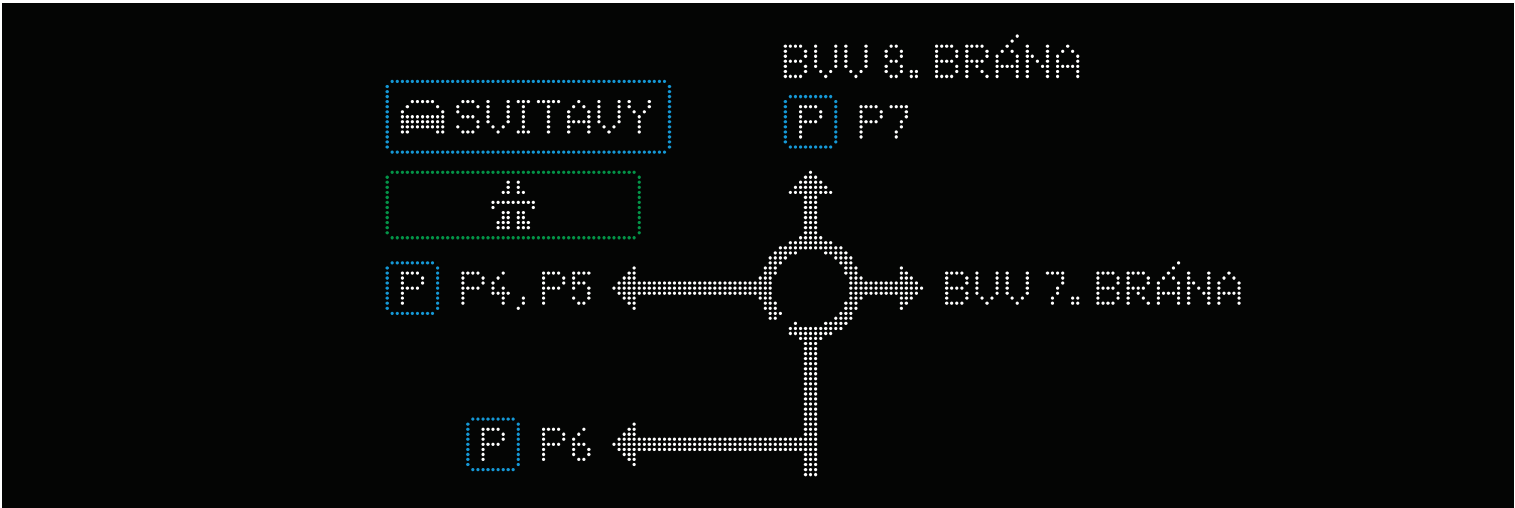

© copyright 2026 Značky Praha s. r. o.
Tento dokument, včetně příloh, je výhradně duševním
vlastnictvím firmy ZNAČKY PRAHA s.r.o.
Jakékoliv další využití (kopírování, opisování, předávání či prodej)
lze provádět pouze se souhlasem vedení ZNAČKY PRAHA s.r.o.

Objednávka: 1823/25		Konstrukce: PDZ z LED		Fól. podklad:		Fól. symboly:		
Kreslil: Bc. M. Zejdlová	Kontroloval: K. Kalová	Schváleno - datum:		Název souboru: Zakázky/2025/PP-1823-25 DOKA/PDZ LED/ZPI_RGB_6x2/N231127-01		Datum: 20/08/26		
ZNAČKY P R A H A 			Zařízení pro provozní informace z LED - Bauerova, Brno ZPI_RGB_6x2 m (20 mm)					
			N231127-01		Měřítko: 1:30	Výtisk:	Revize: 1	List: 10/12



Náhodné příklady
zobrazení:
Okružní křižovatka 3
(písmo 140 mm)

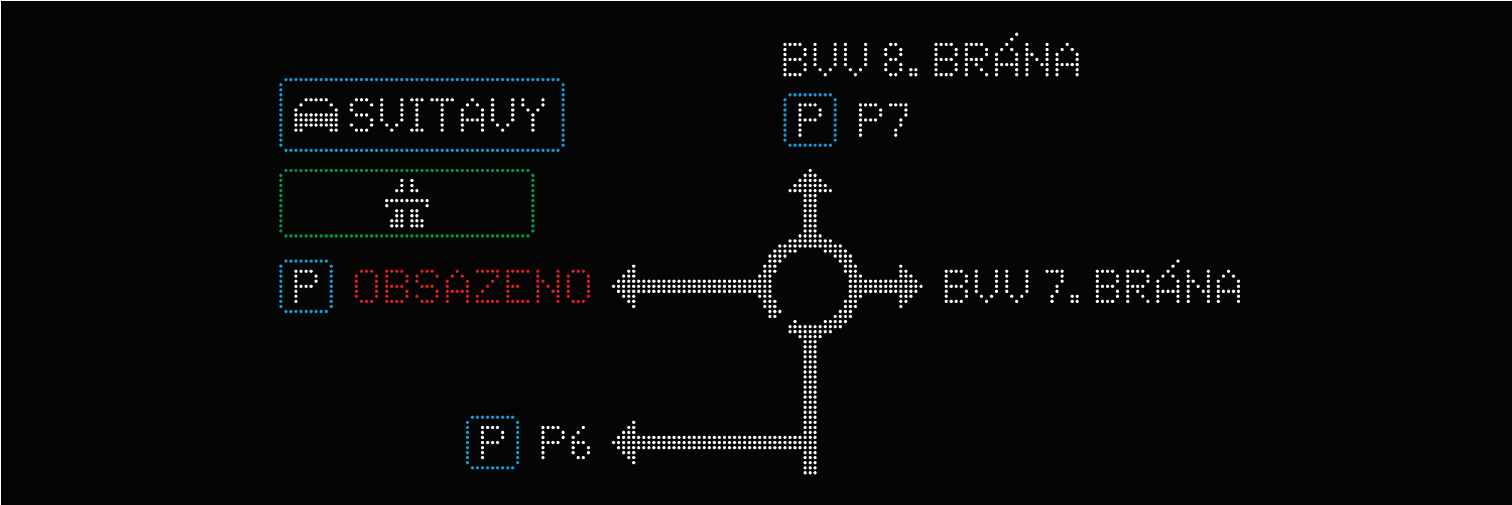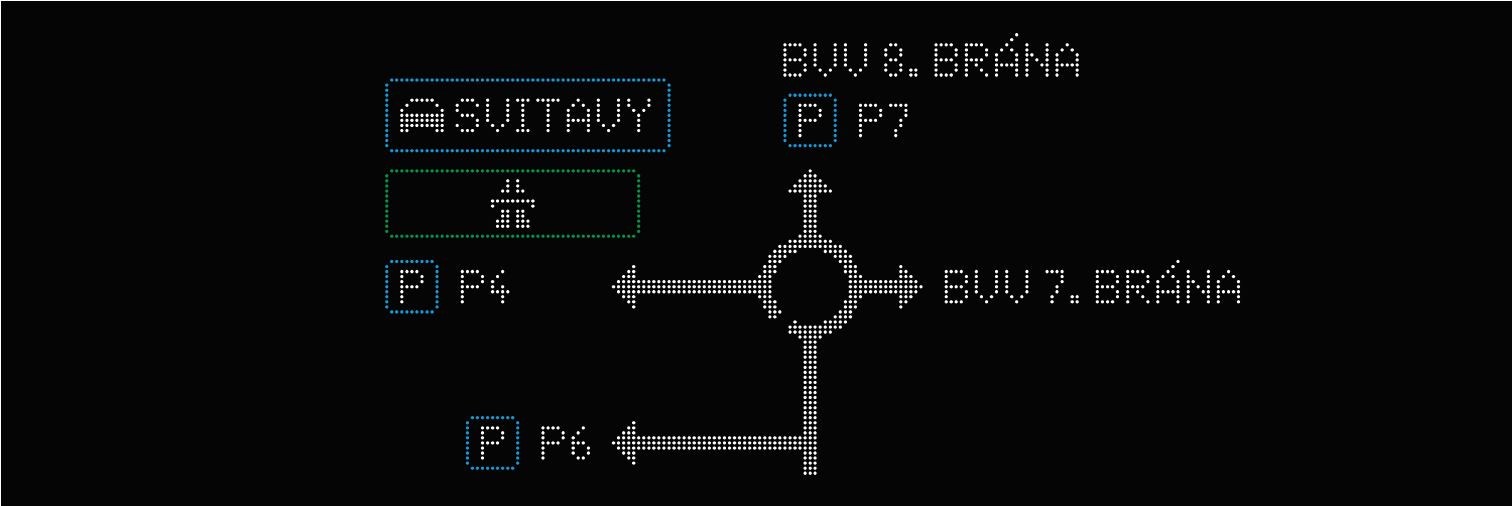

© copyright 2026 Značky Praha s. r. o.
Tento dokument, včetně příloh, je výhradně duševním
vlastnictvím firmy ZNAČKY PRAHA s.r.o.
Jakékoliv další využití (kopírování, opisování, předávání či prodej)
lze provádět pouze se souhlasem vedení ZNAČKY PRAHA s.r.o.

Objednávka: 1823/25		Konstrukce: PDZ z LED		Fól. podklad:		Fól. symboly:	
Kreslil: Bc. M. Zejdlová	Kontroloval: K. Kalová	Schváleno - datum:		Název souboru: Zakázky/2025/PP-1823-25 DOKA/PDZ LED/ZPI_RGB_6x2/N231127-01			Datum: 20/08/26
ZNAČKY PRAHA			Zařízení pro provozní informace z LED - Bauerova, Brno ZPI_RGB_6x2 m (20 mm)				
			N231127-01		Měřítko: 1:30	Výtisk:	Revize: 1

Náhodné příklady
zobrazení:
Okružní křižovatka 3
(písmo 140 mm)

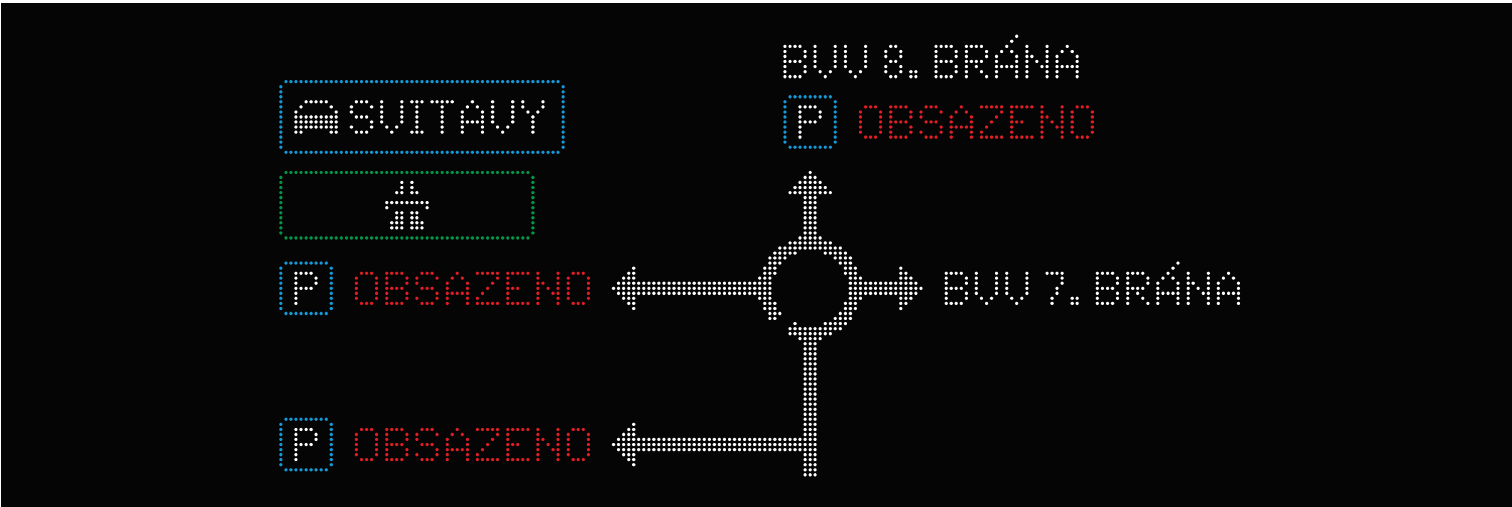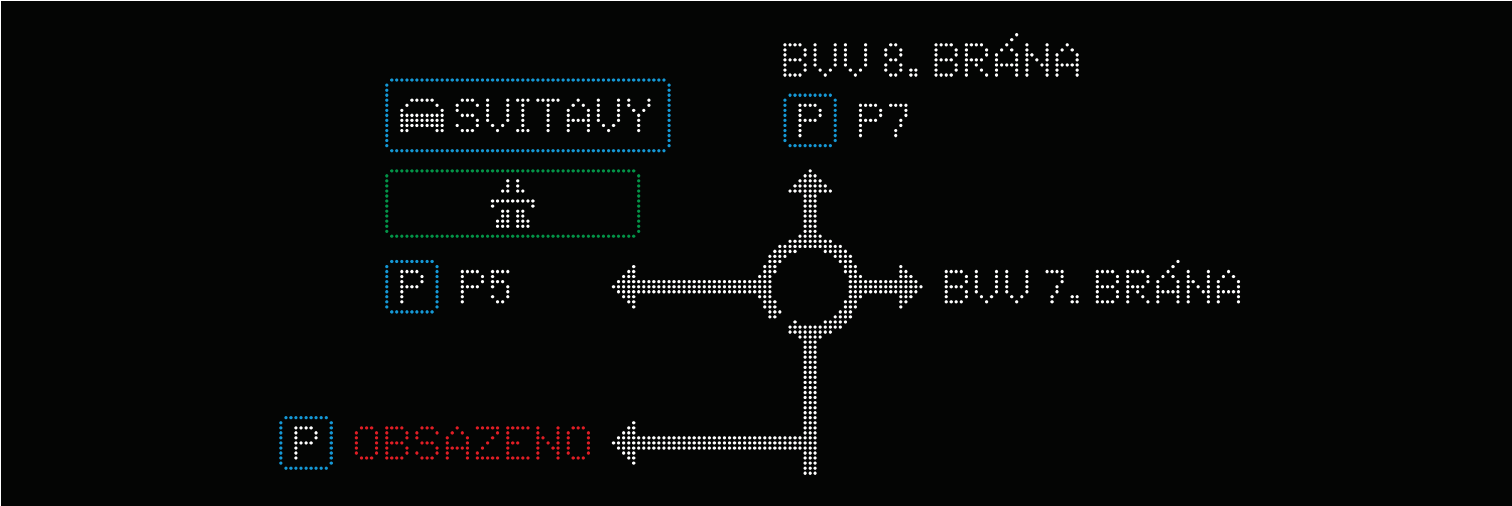

© copyright 2026 Značky Praha s. r. o.
Tento dokument, včetně příloh, je výhradně duševním
vlastnictvím firmy ZNAČKY PRAHA s.r.o.
Jakékoliv další využití (kopírování, opisování, předávání či prodej)
lze provádět pouze se souhlasem vedení ZNAČKY PRAHA s.r.o.

Objednávka: 1823/25		Konstrukce: PDZ z LED		Fól. podklad:		Fól. symboly:	
Kreslil: Bc. M. Zejdlová	Kontroloval: K. Kalová	Schváleno - datum:		Název souboru: Zakázky/2025/PP-1823-25 DOKA/PDZ LED/ZPI_RGB_6x2/N231127-01			Datum: 20/08/26
ZNAČKY PRAHA			Zařízení pro provozní informace z LED - Bauerova, Brno				
			ZPI_RGB_6x2 m (20 mm)				
			N231127-01	Měřítko: 1:30	Výtisk:	Revize: 1	List: 12/12